



REGIONE LAZIO
PROVINCIA DI RIETI
COMUNE DI BORBONA

EFFICIENTAMENTO ENERGETICO DELLA PUBBLICA
ILLUMINAZIONE DEL COMUNE DI BORBONA

Lavori di razionalizzazione e riduzione dei consumi energetici
dell'impianti di pubblica illuminazione in Loc. Villa S. Angelo, Colle
Pietrangeli, Venditto, SR 471 (Via Francesco Di Muzio e Via Umbrò
Sabina) e Piedimordenti - 2° STRALCIO INTERVENTI

PLANIMETRIA INTERVENTI PREVISTI


Riferimenti

Scala	Data	TAVOLA N.3
Varie Rif. interno	09/2020	

PROGETTO ESECUTIVO
D.lgs 18 aprile 2016 n. 50

Istruttori
Il Responsabile Ufficio Tecnico
Geom. Giuseppe Gregori

ESTRATTO MAPPA 4 [scala 1:2000]

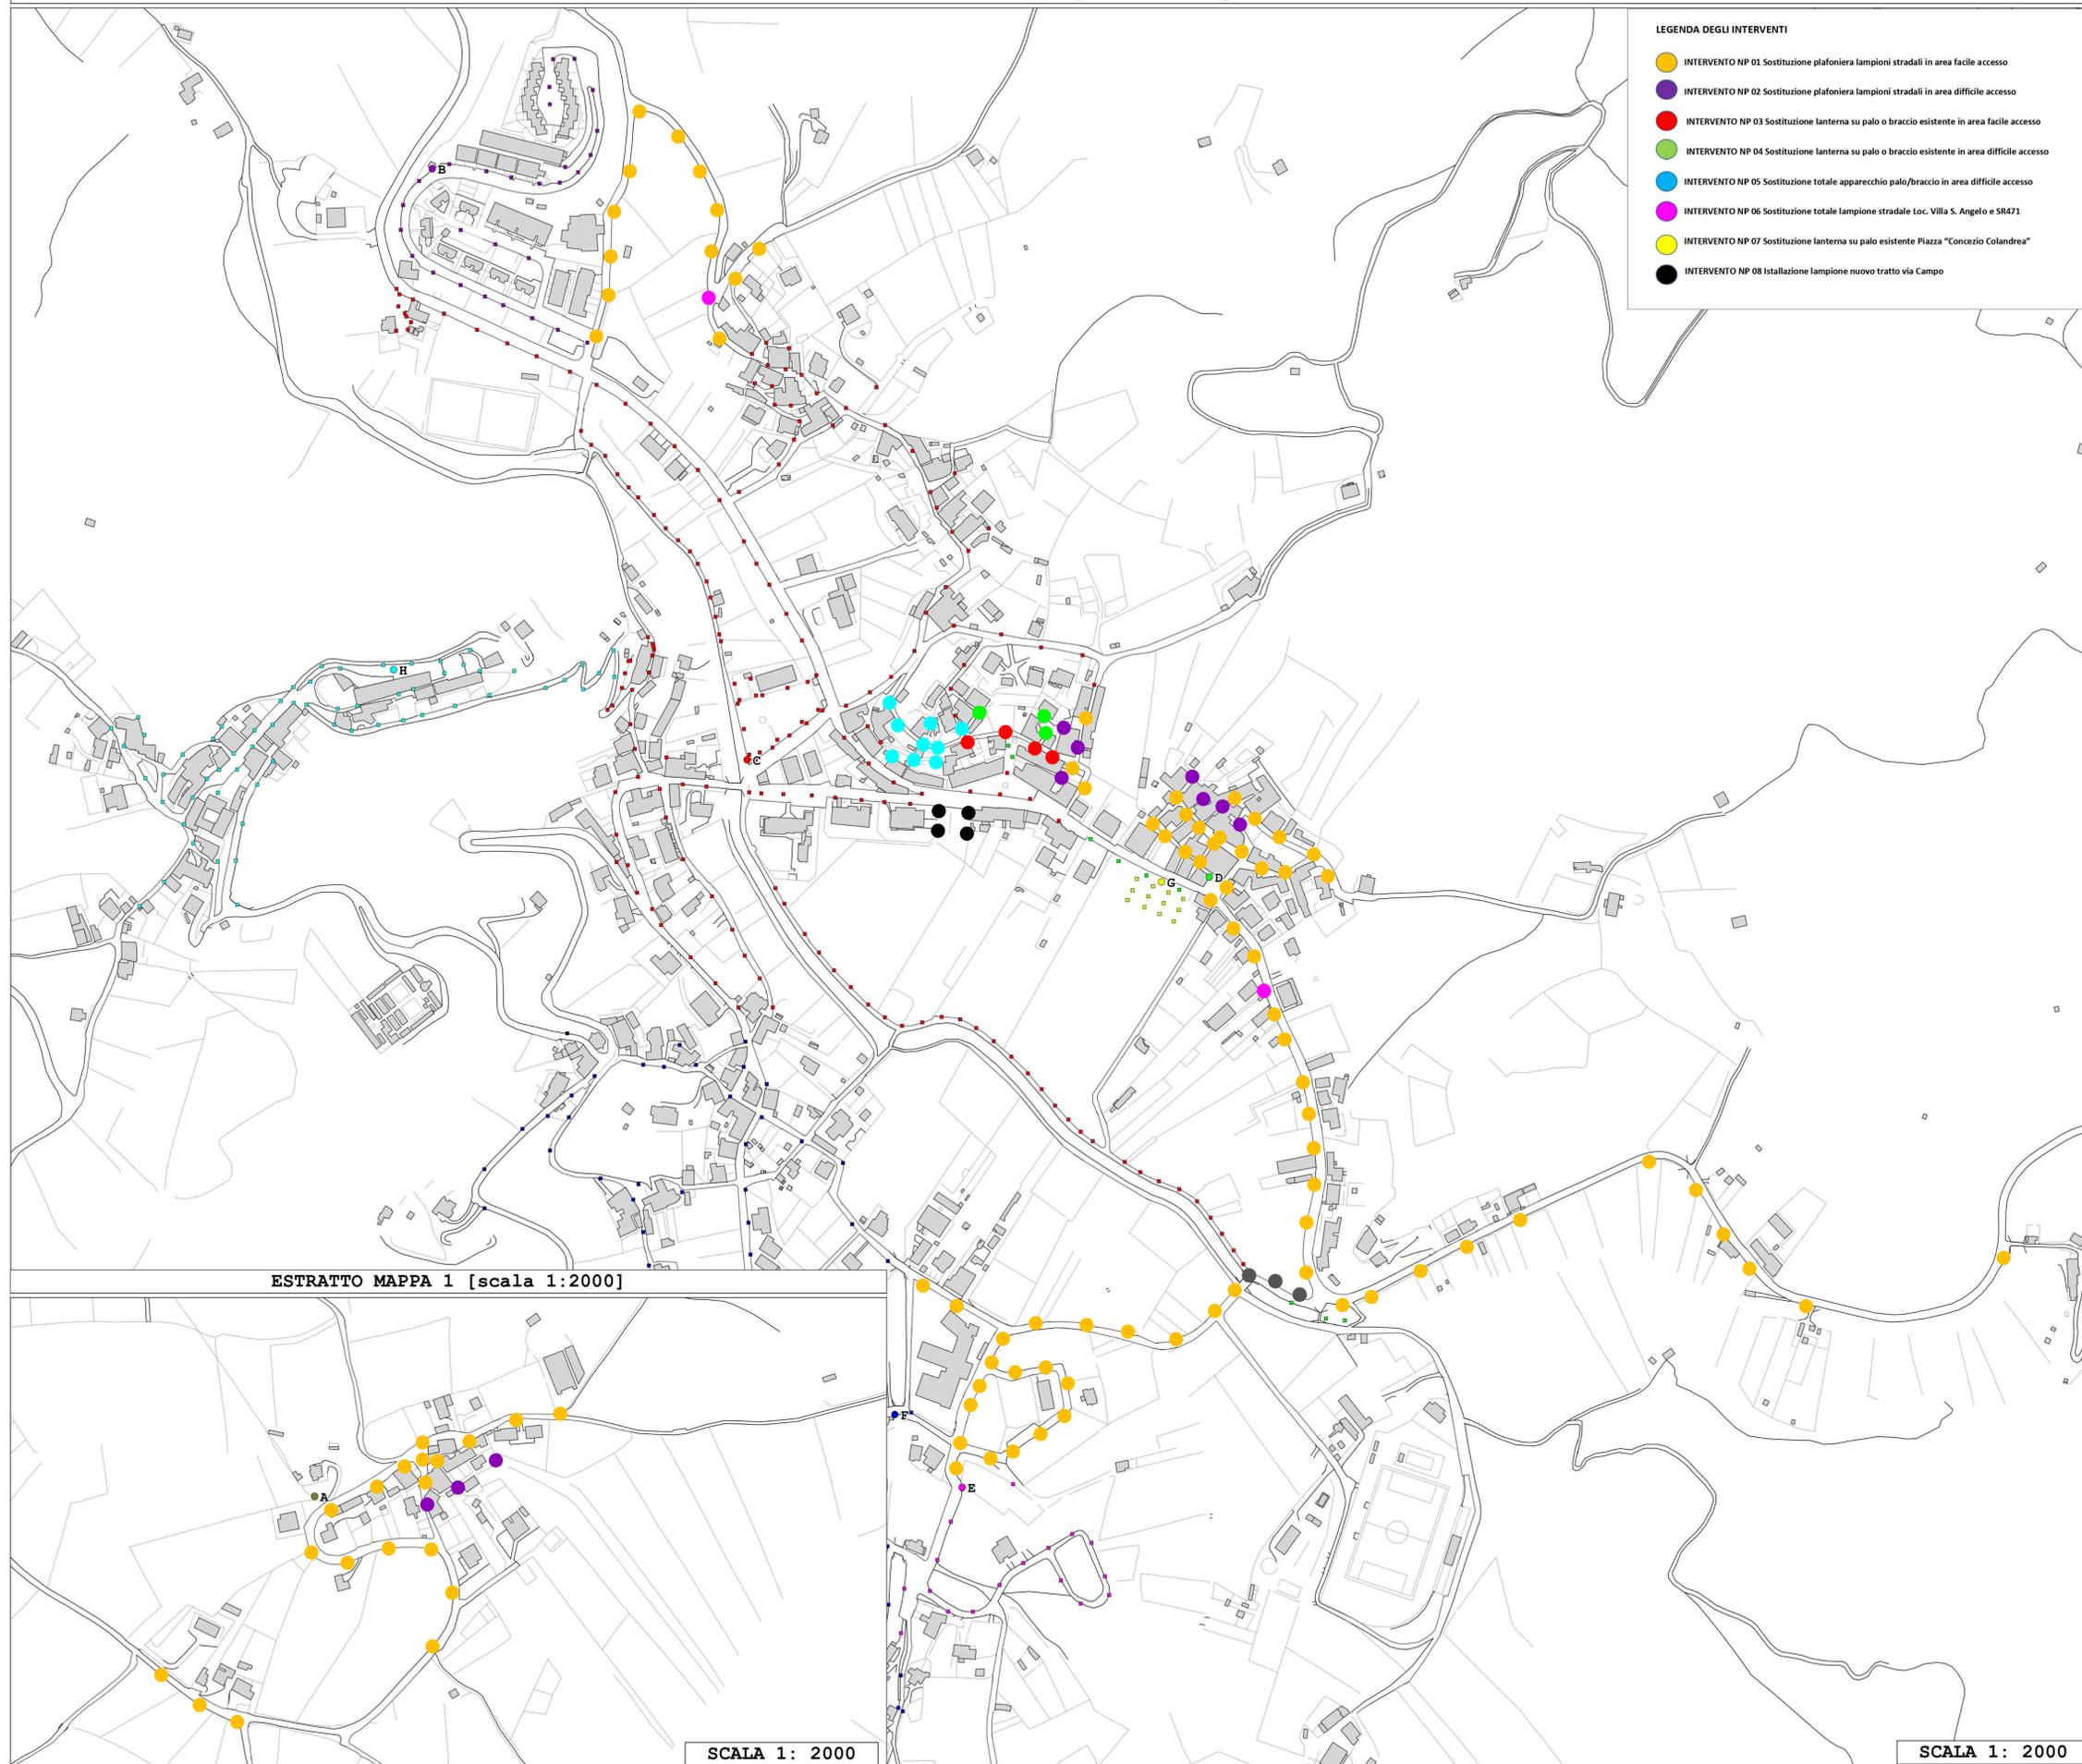

LEGENDA DEGLI INTERVENTI

- INTERVENTO NP 01 Sostituzione plafoniera lampioni stradali in area facile accesso
- INTERVENTO NP 02 Sostituzione plafoniera lampioni stradali in area difficile accesso
- INTERVENTO NP 03 Sostituzione lanterna su palo o braccio esistente in area facile accesso
- INTERVENTO NP 04 Sostituzione lanterna su palo o braccio esistente in area difficile accesso
- INTERVENTO NP 05 Sostituzione totale apparecchio palo/braccio in area difficile accesso
- INTERVENTO NP 06 Sostituzione totale lampione stradale Loc. Villa S. Angelo e SR471
- INTERVENTO NP 07 Sostituzione lanterna su palo esistente Piazza "Concezio Colandrea"
- INTERVENTO NP 08 Installazione lampione nuovo tratto via Campo

ESTRATTO MAPPA 1 [scala 1:2000]

SCALA 1: 2000

SCALA 1: 2000