

**PROGETTAZIONE E DIREZIONE LAVORI:
ING. ANDREA CECILIA**

STUDIO: Via Raccuini 18, 02100 Rieti - Tel. 339 7903894 e-mail: andrea.cecilia@ingpec.eu

COMUNE DI BORBONA

Emergenza terremoto. "GTS del 28.03.2018: Esecuzione opere di pronto intervento sugli edifici di cui al Fg. 9 p.IIa 546 e 577, in Via San Giuseppe e Fg.10 p.IIa 252 in Piazza Martiri 4 Aprile"

PROGETTO ESECUTIVO



Stralcio B:
OPERE DI MESSA IN SICUREZZA IMMOBILE IN PIAZZA
MARTIRI 4 APRILE (fg.10 part. 252).

PROGETTISTA: ING. ANDREA CECILIA




Data:

MAGGIO 2018

10

ALLEGATO B
Layout di Cantiere

LAYOUT DI CANTIERE - scala 1:100

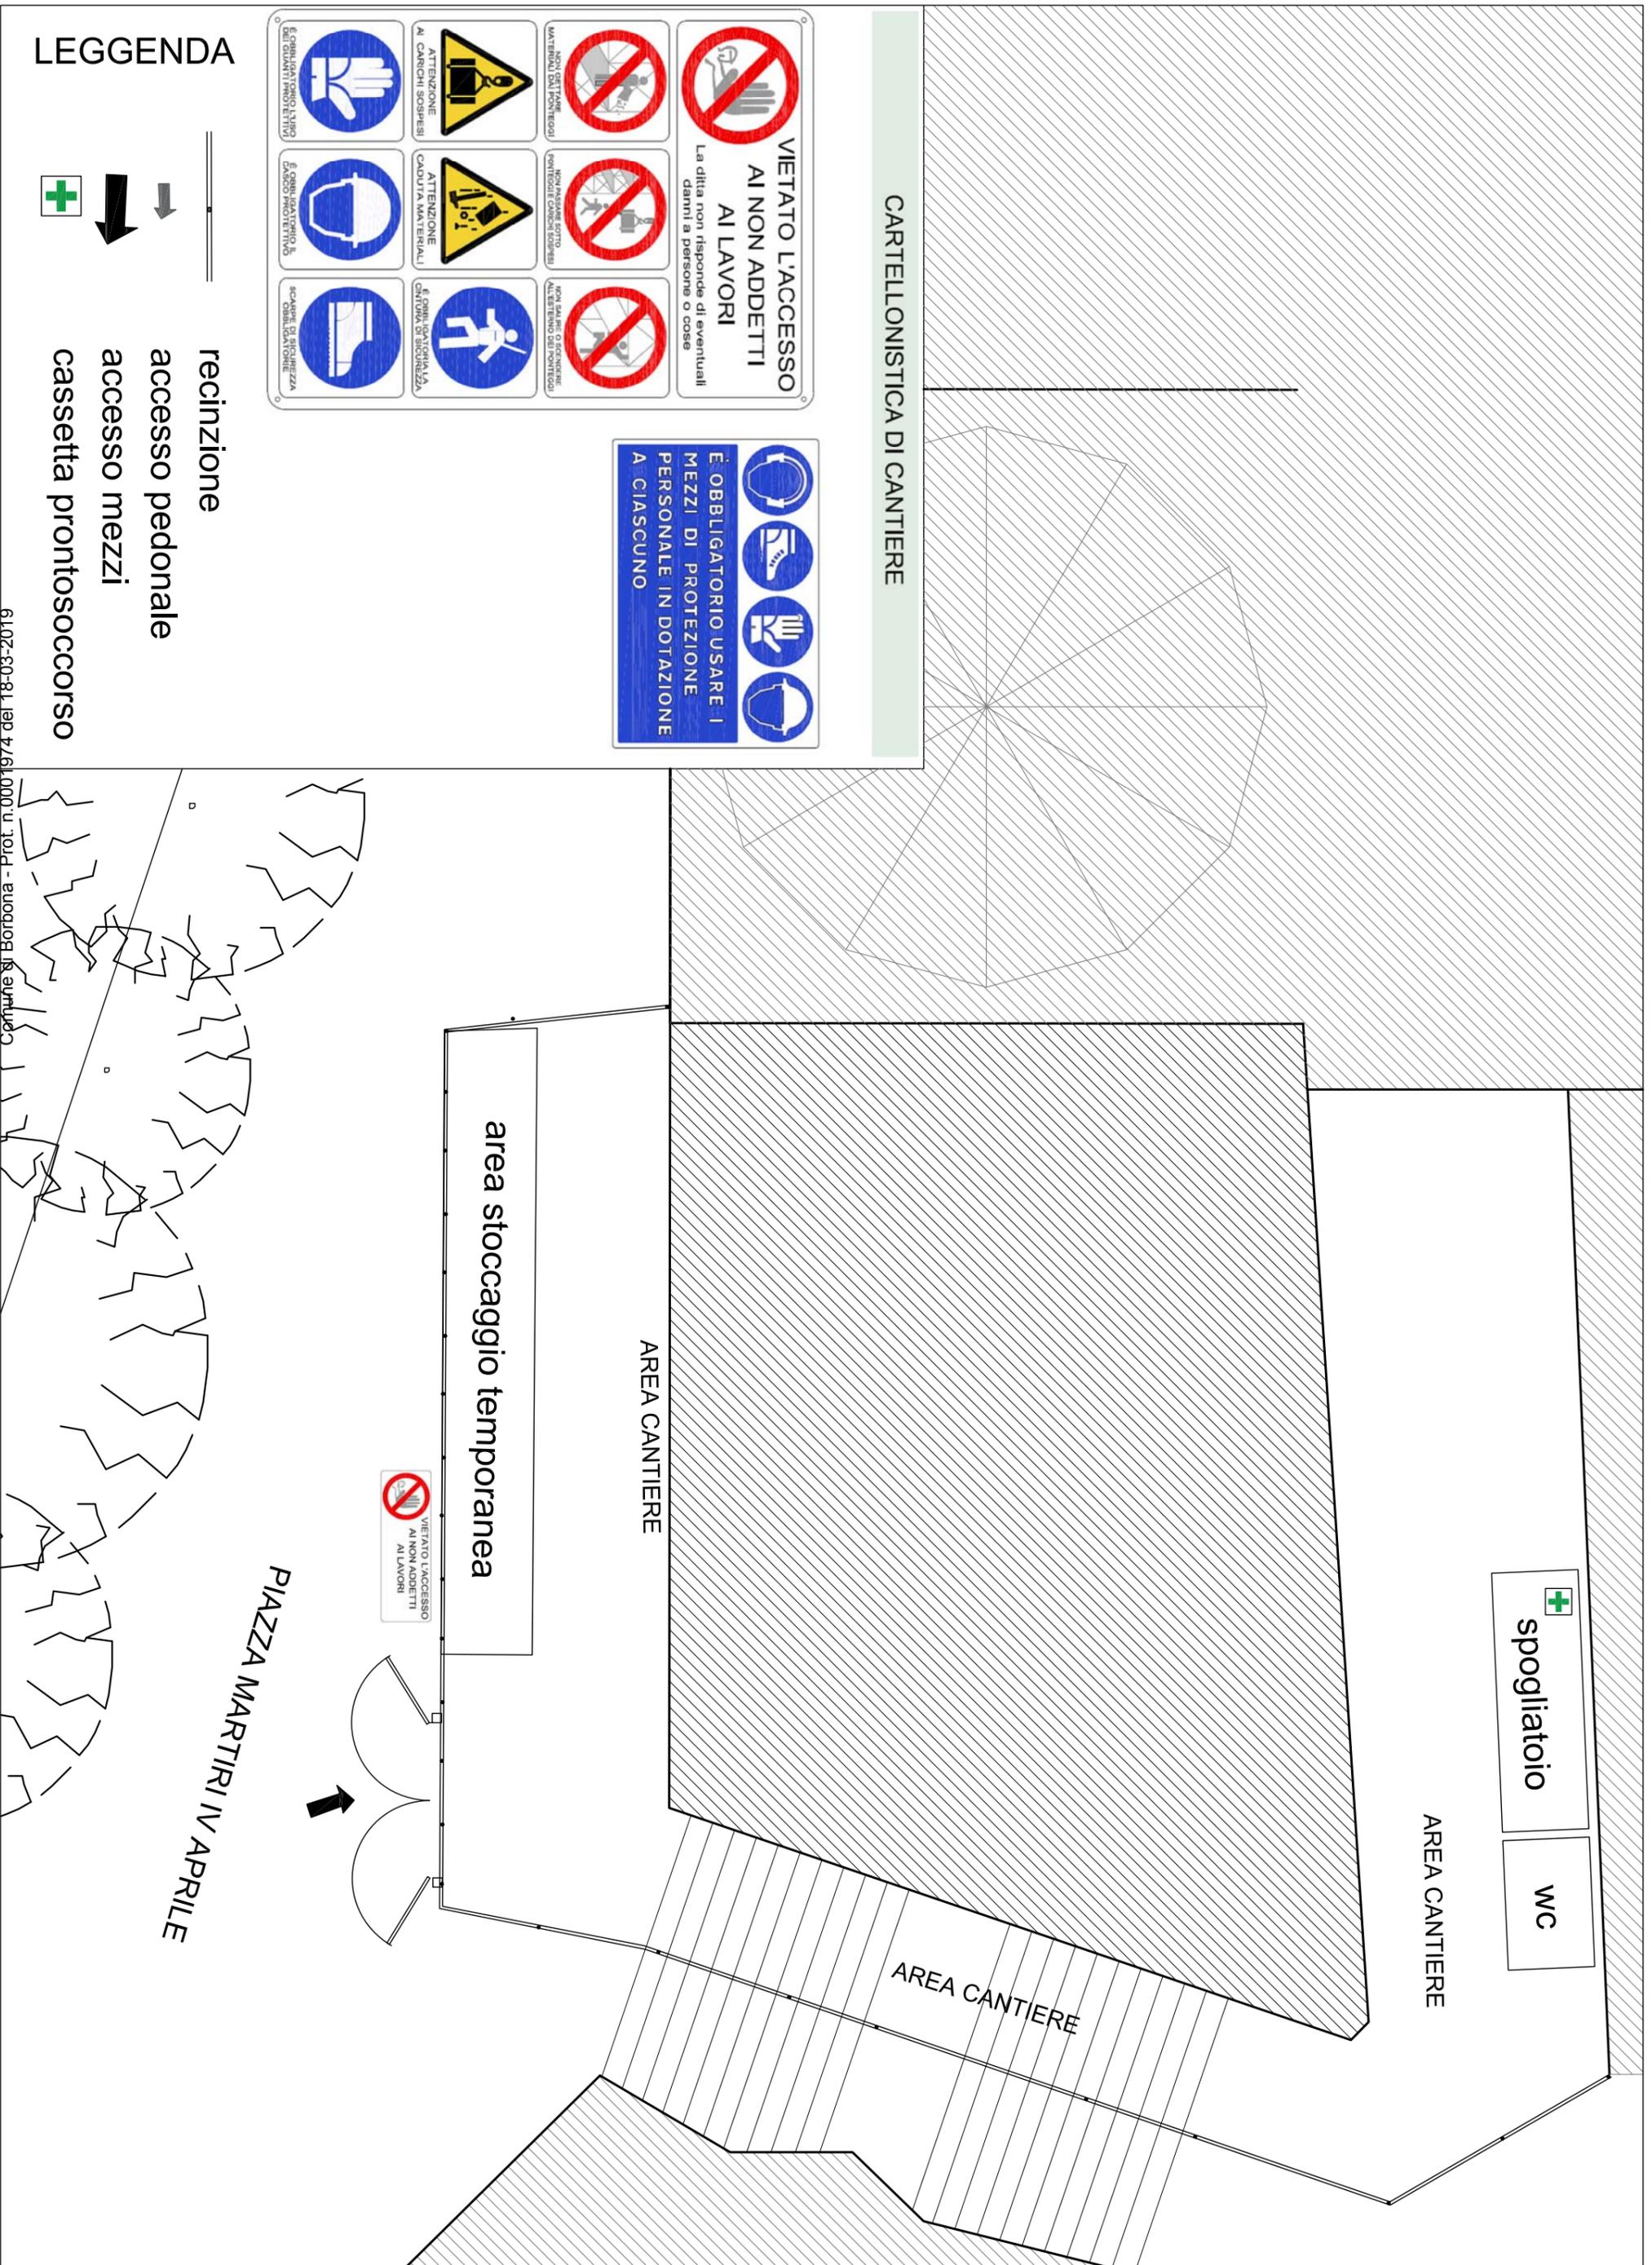

LEGGENDA

- recinzione
- accesso pedonale
- accesso mezzi
- cassetta prontosoccorso