

COMUNE DI BORBONA

Provincia di Rieti

LAVORI DI RIPARAZIONE IMMOBILE DENOMINATO "SEDE COMUNALE"

Interventi di ricostruzione, riparazione e ripristino delle opere pubbliche nei territori delle Regioni Abruzzo, Lazio, Marche ed Umbria interessati dagli eventi sismici verificatisi a far data dal 24 agosto 2016

PARTICOLARI GIUNTI STATO DI FATTO

- Giunto di struttura verticale esterno parete Tipo 1
- Giunto di struttura orizzontale a pavimento Tipo 2
- Giunto di struttura esterno pavimento/parete Tipo 3
- Giunto di struttura esterno pavimento/parete Tipo 4



PhD eng. Pasquale Spiezia
via Mario de Sena, 169 - Nola
tel.: 081 19681251 cell.3387654142
pec: pasquale.spiezia@pec.tecne.eu

A termini di legge si riserva la proprietà di questo disegno, con divieto di riprodurlo o renderlo a terzi, tutto o in parte, senza preventiva autorizzazione

riferimenti **Borbona - Via Vallecine n.2 - Foglio 9 P.IIa 757**

elaborato **PARTICOLARI GIUNTI STATO DI FATTO**

committente **COMUNE DI BORBONA**
RUP:
ing. ANGELO PALLUZZI
Collaboratori Tecnici del RUP:
ing. SAMUELA TUMBIOLO
ing. I. ANGELO MORBIDELLI


tavola **TAV_06** scala **1/5**
commessa
nome file **Tavole progetto definitivo-esecutivo.dwg**

progettista **ing. Pasquale Spiezia**




Cod. Rev.	Data	Descrizione	Elaborato	Approv.


STUDIO DI INGEGNERIA

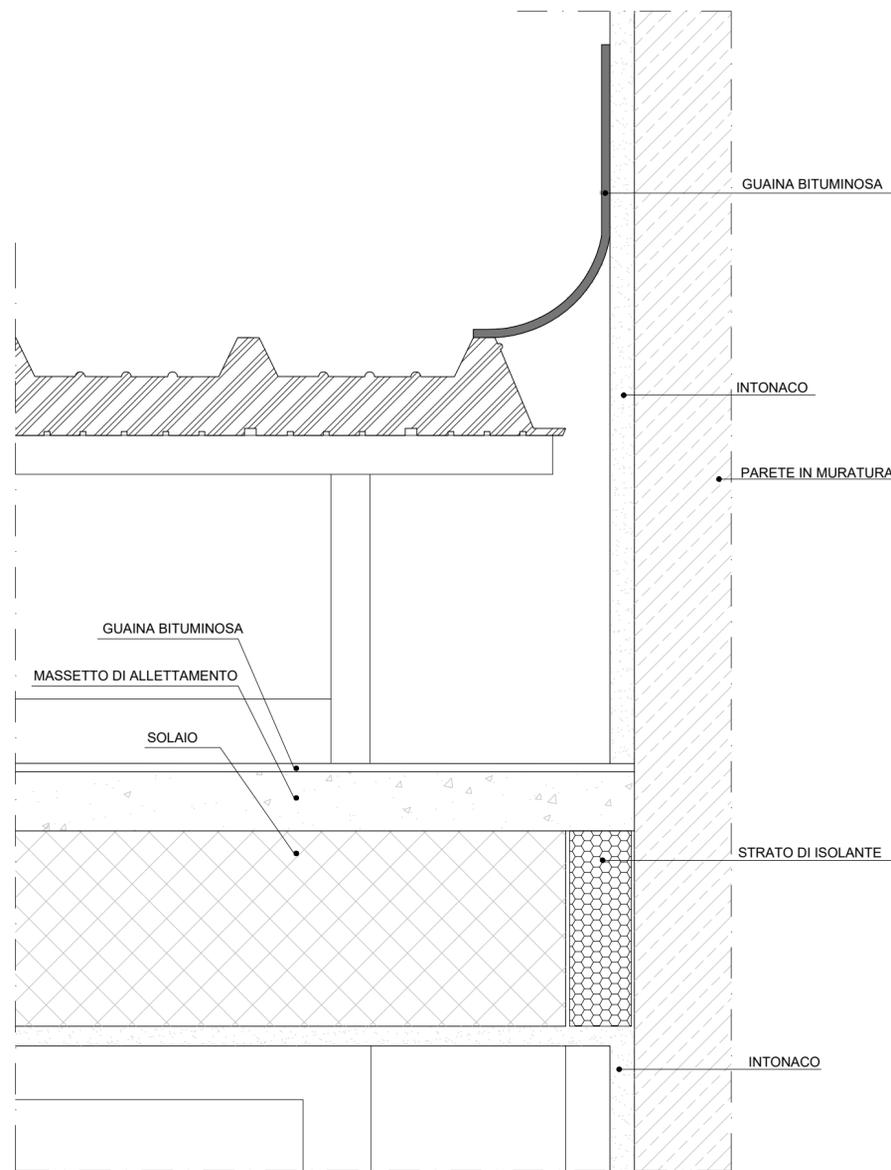


GIUNTO DI STRUTTURA ESTERNO PAVIMENTO/PARETE Tipo 3 (S_3)
SCALA 1:5

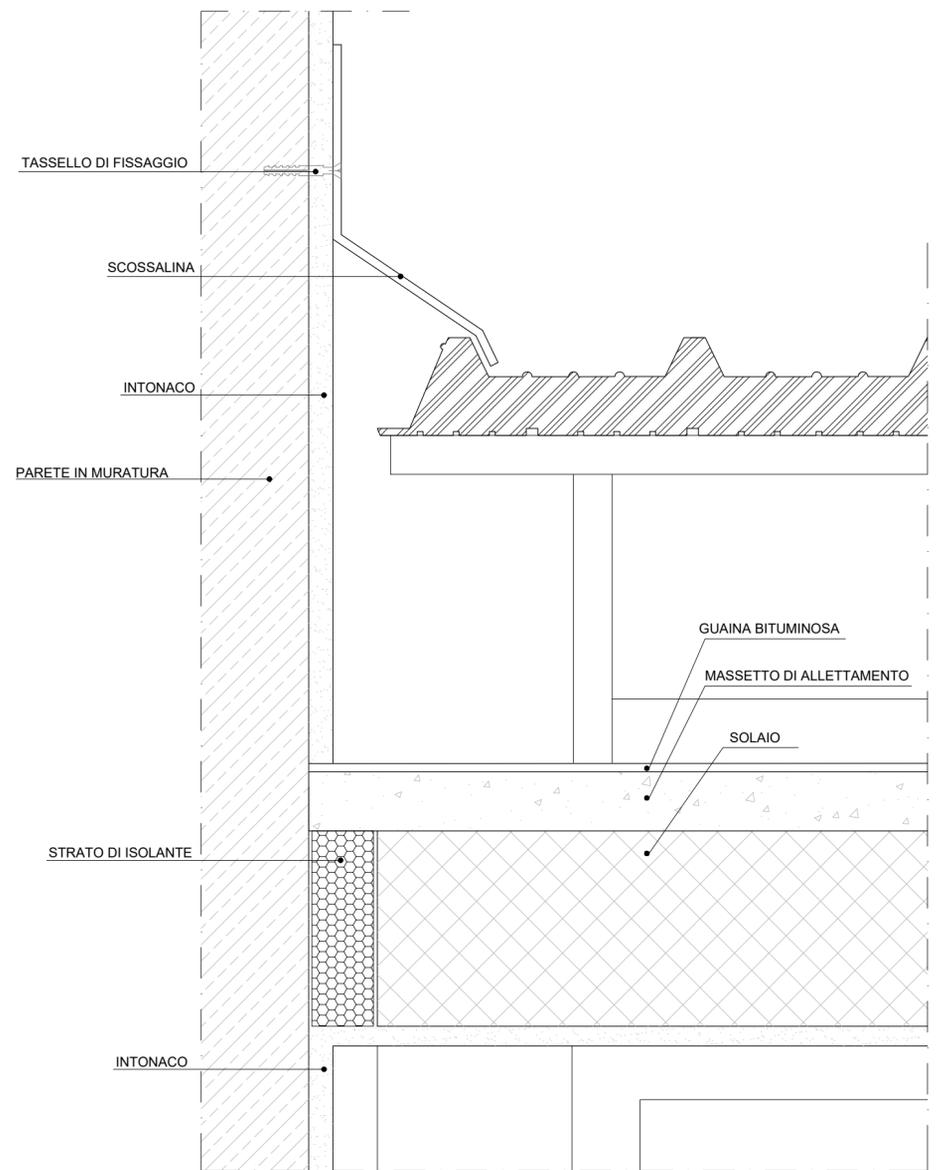


GIUNTO DI STRUTTURA ESTERNO PAVIMENTO/PARETE Tipo 4 (S_4)
SCALA 1:5

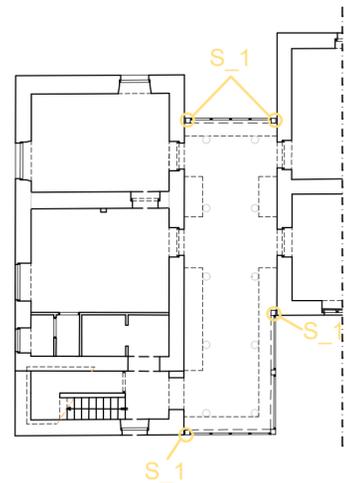


PLANIMETRIA PIANO TERRA - scala 1:200

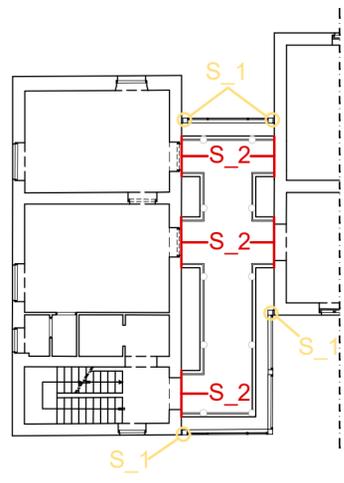

PLANIMETRIA PIANO PRIMO - scala 1:200

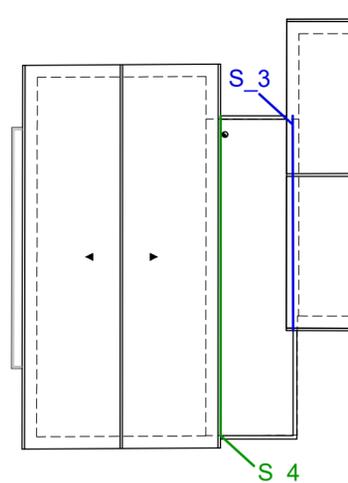

COPERTURE - scala 1:200

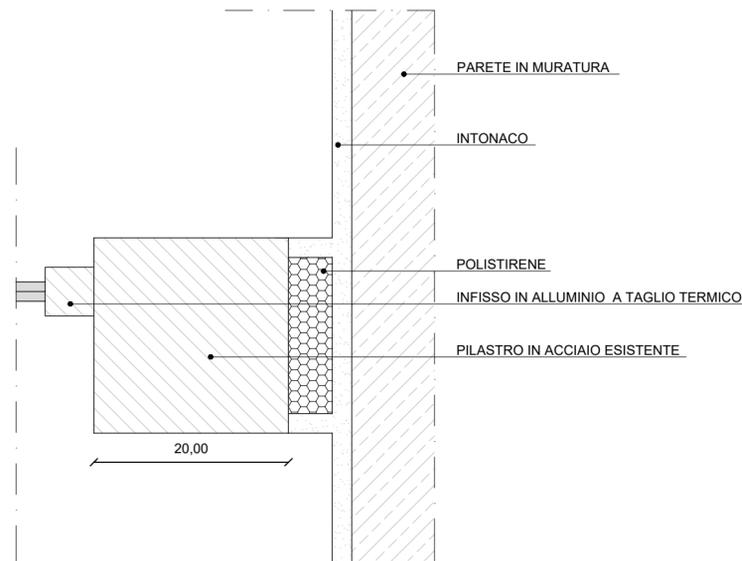

GIUNTO DI STRUTTURA VERTICALE ESTERNO PARETE Tipo 1 (S_1)
SCALA 1:5



GIUNTO DI STRUTTURA ORIZZONTALE A PAVIMENTO Tipo 2 (S_2)
SCALA 1:5