


COMUNE DI BORBONA
Provincia di Rieti

LAVORI DI RIPARAZIONE IMMOBILE DENOMINATO
"SEDE COMUNALE"


Interventi di ricostruzione, riparazione e ripristino delle opere pubbliche nei territori delle Regioni Abruzzo, Lazio, Marche ed Umbria interessati dagli eventi sismici verificatisi a far data dal 24 agosto 2016




riferimenti		tavola	scala	
Borbona - Via Vallecine n.2 - Foglio 9 P.IIa 757		TAV_07	1/50	
elaborato		commessa		
PIANTA GIUNTI STATO DI PROGETTO		nome file Tavole progetto definitivo-esecutivo.dwg		
committente		progettista		
COMUNE DI BORBONA		ing. Pasquale Spiezia		
RUP:				
ing. ANGELO PALLUZZI				
Collaboratori Tecnici del RUP:				
ing. SAMUELA TUMBIOLO				
ing. I. ANGELO MORBIDELLI				
Cod. Rev.	Data	Descrizione	Elaborato	Approv.

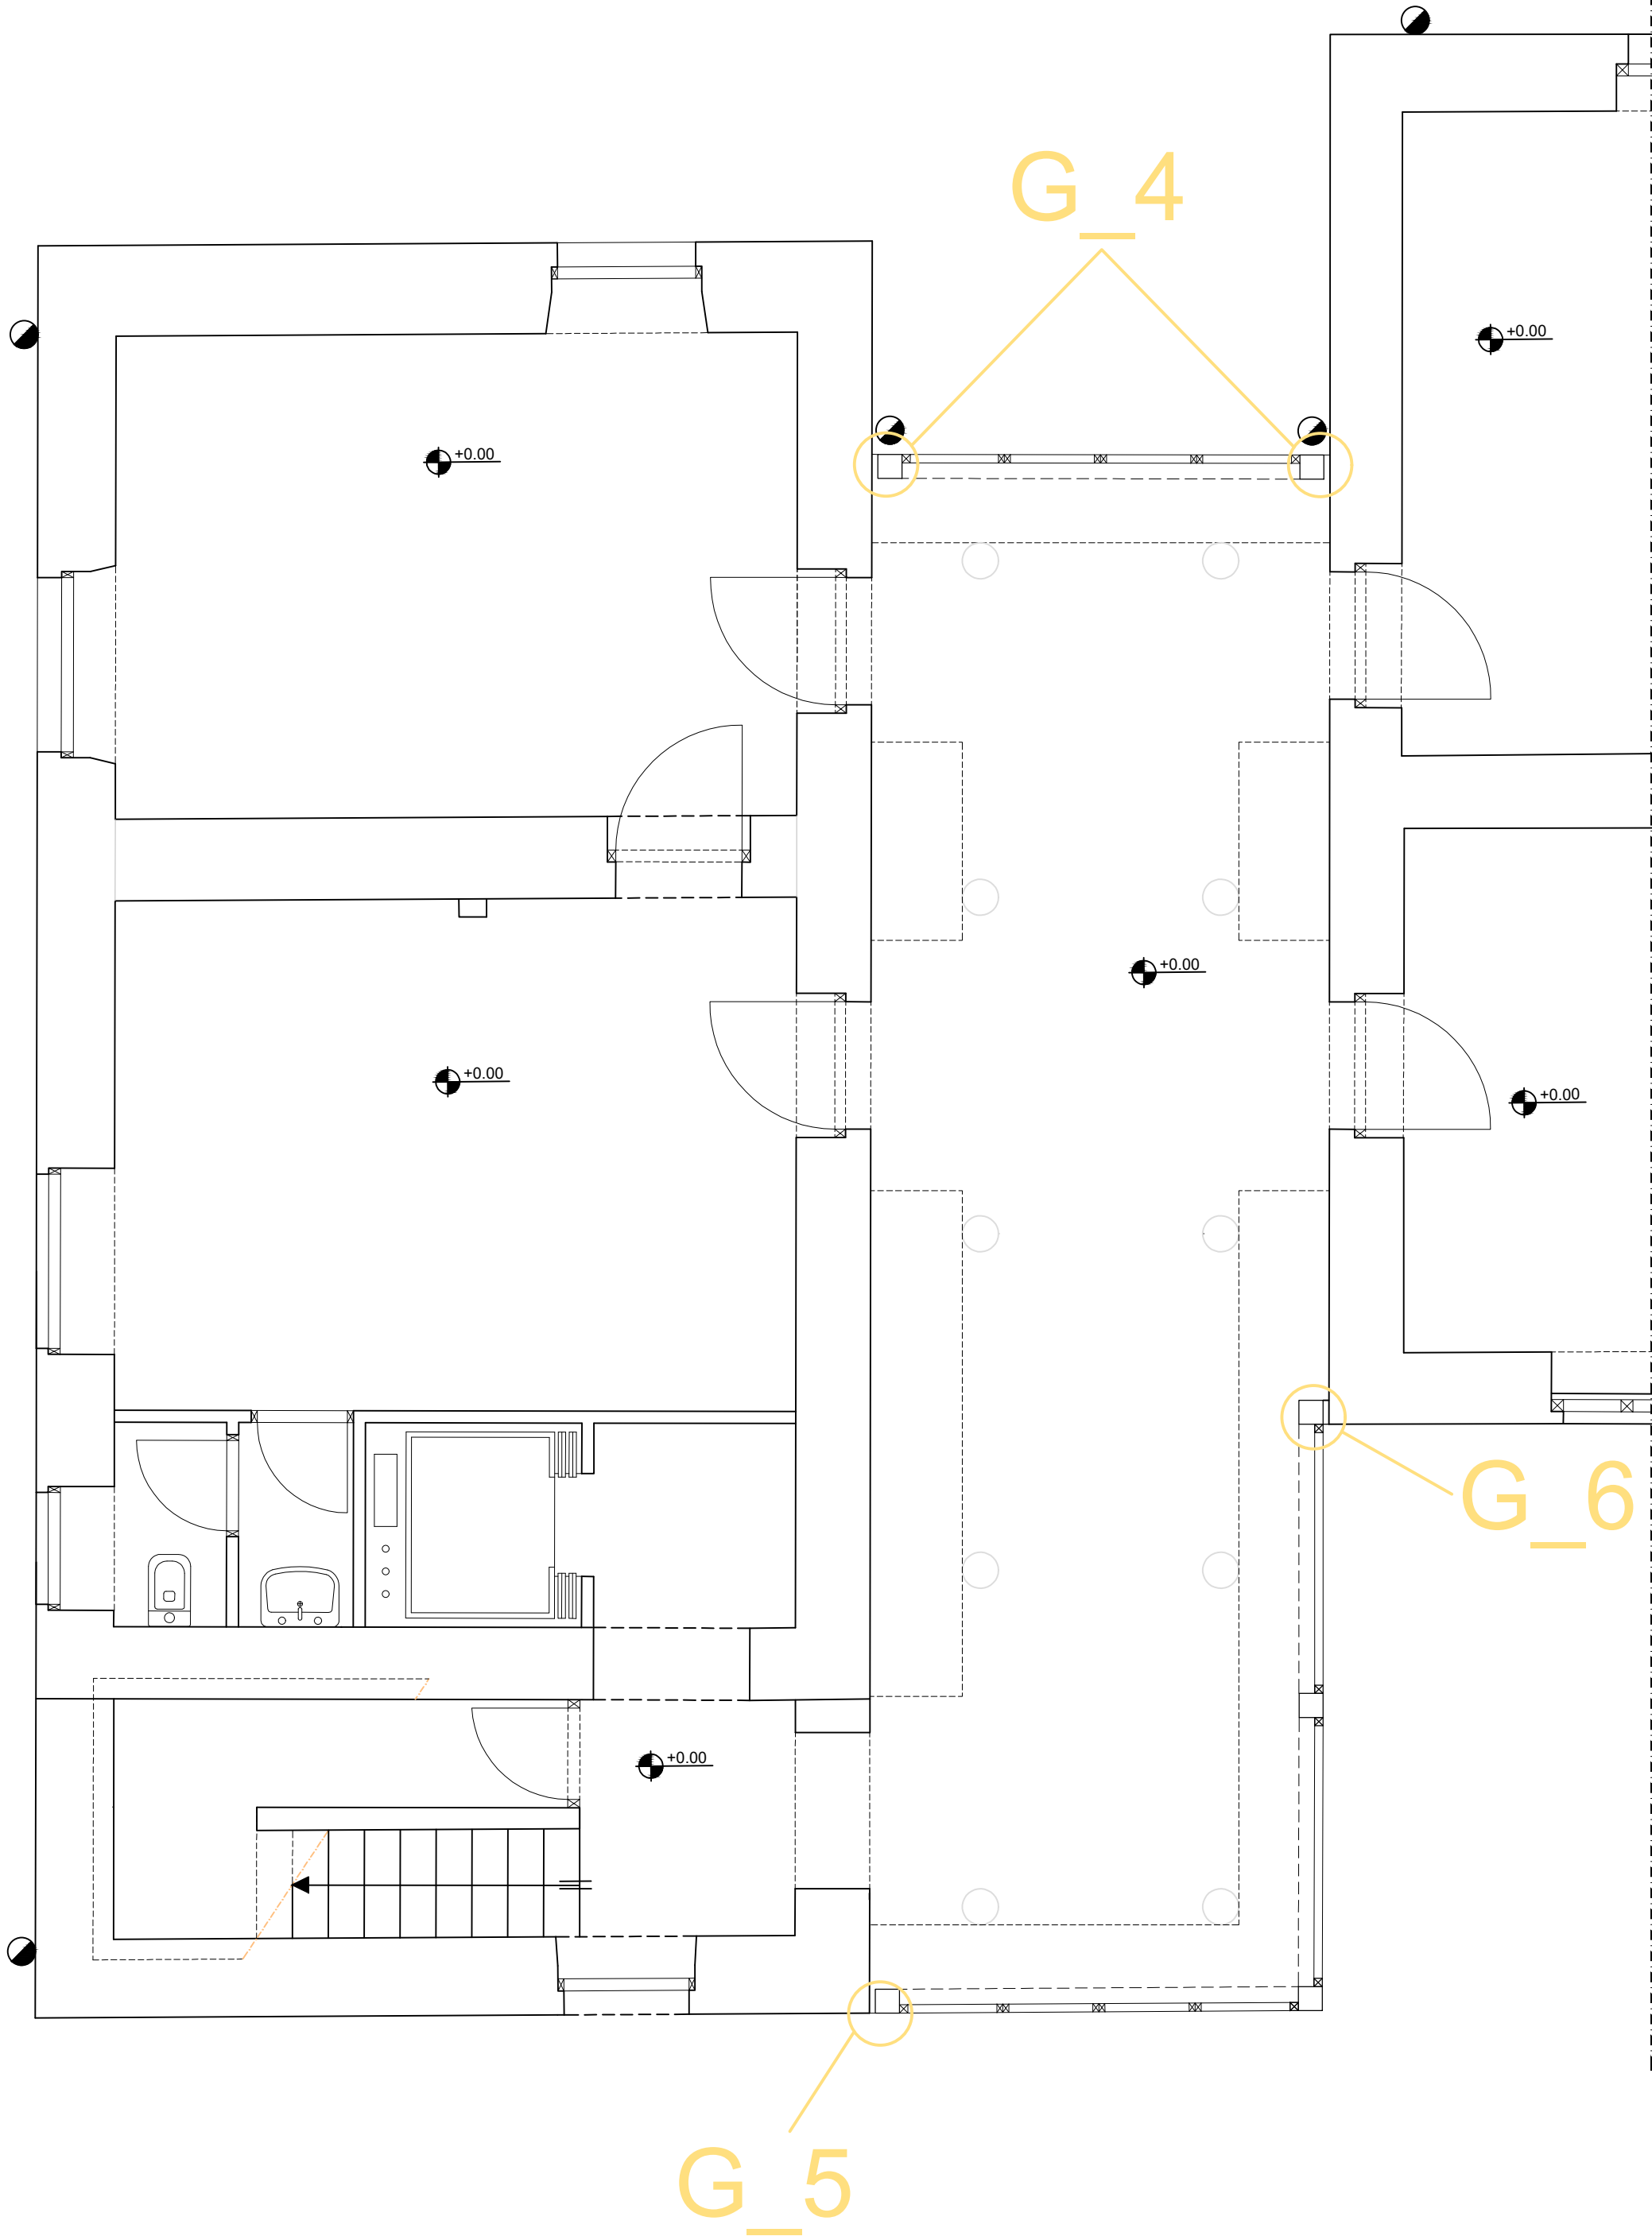

PLANIMETRIA PIANO TERRA - scala 1:50

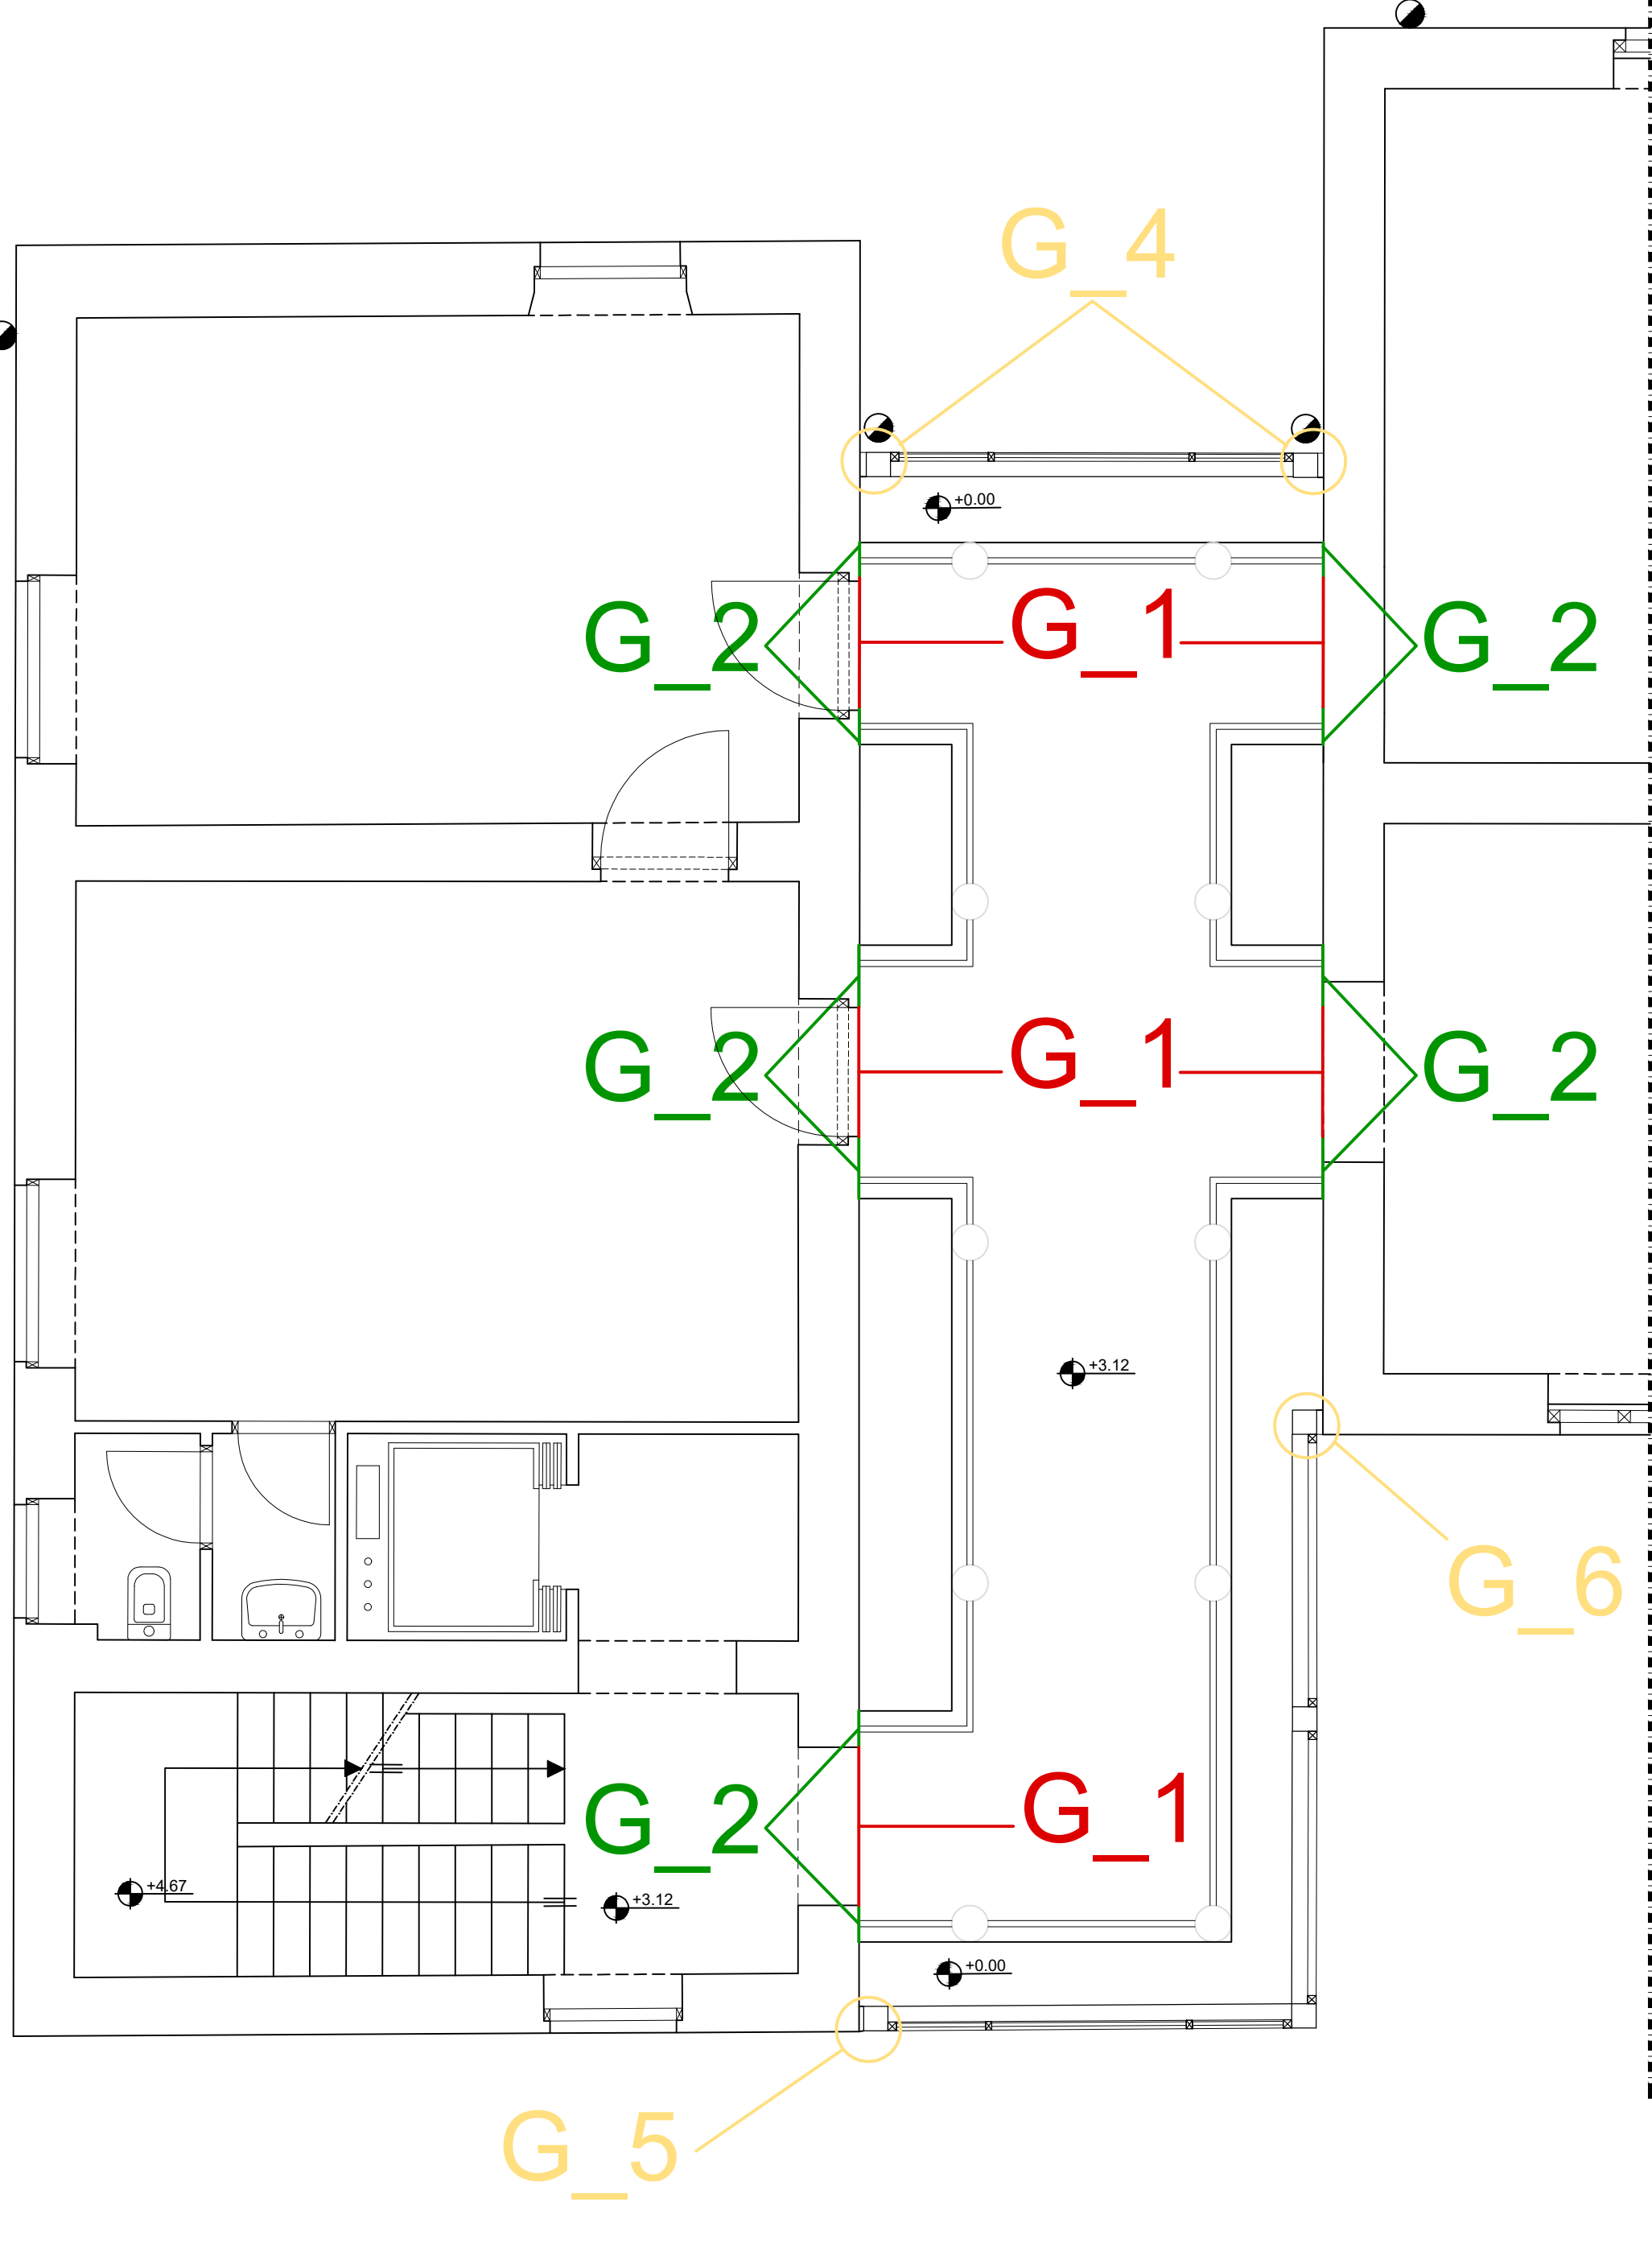

PLANIMETRIA PIANO PRIMO - scala 1:50

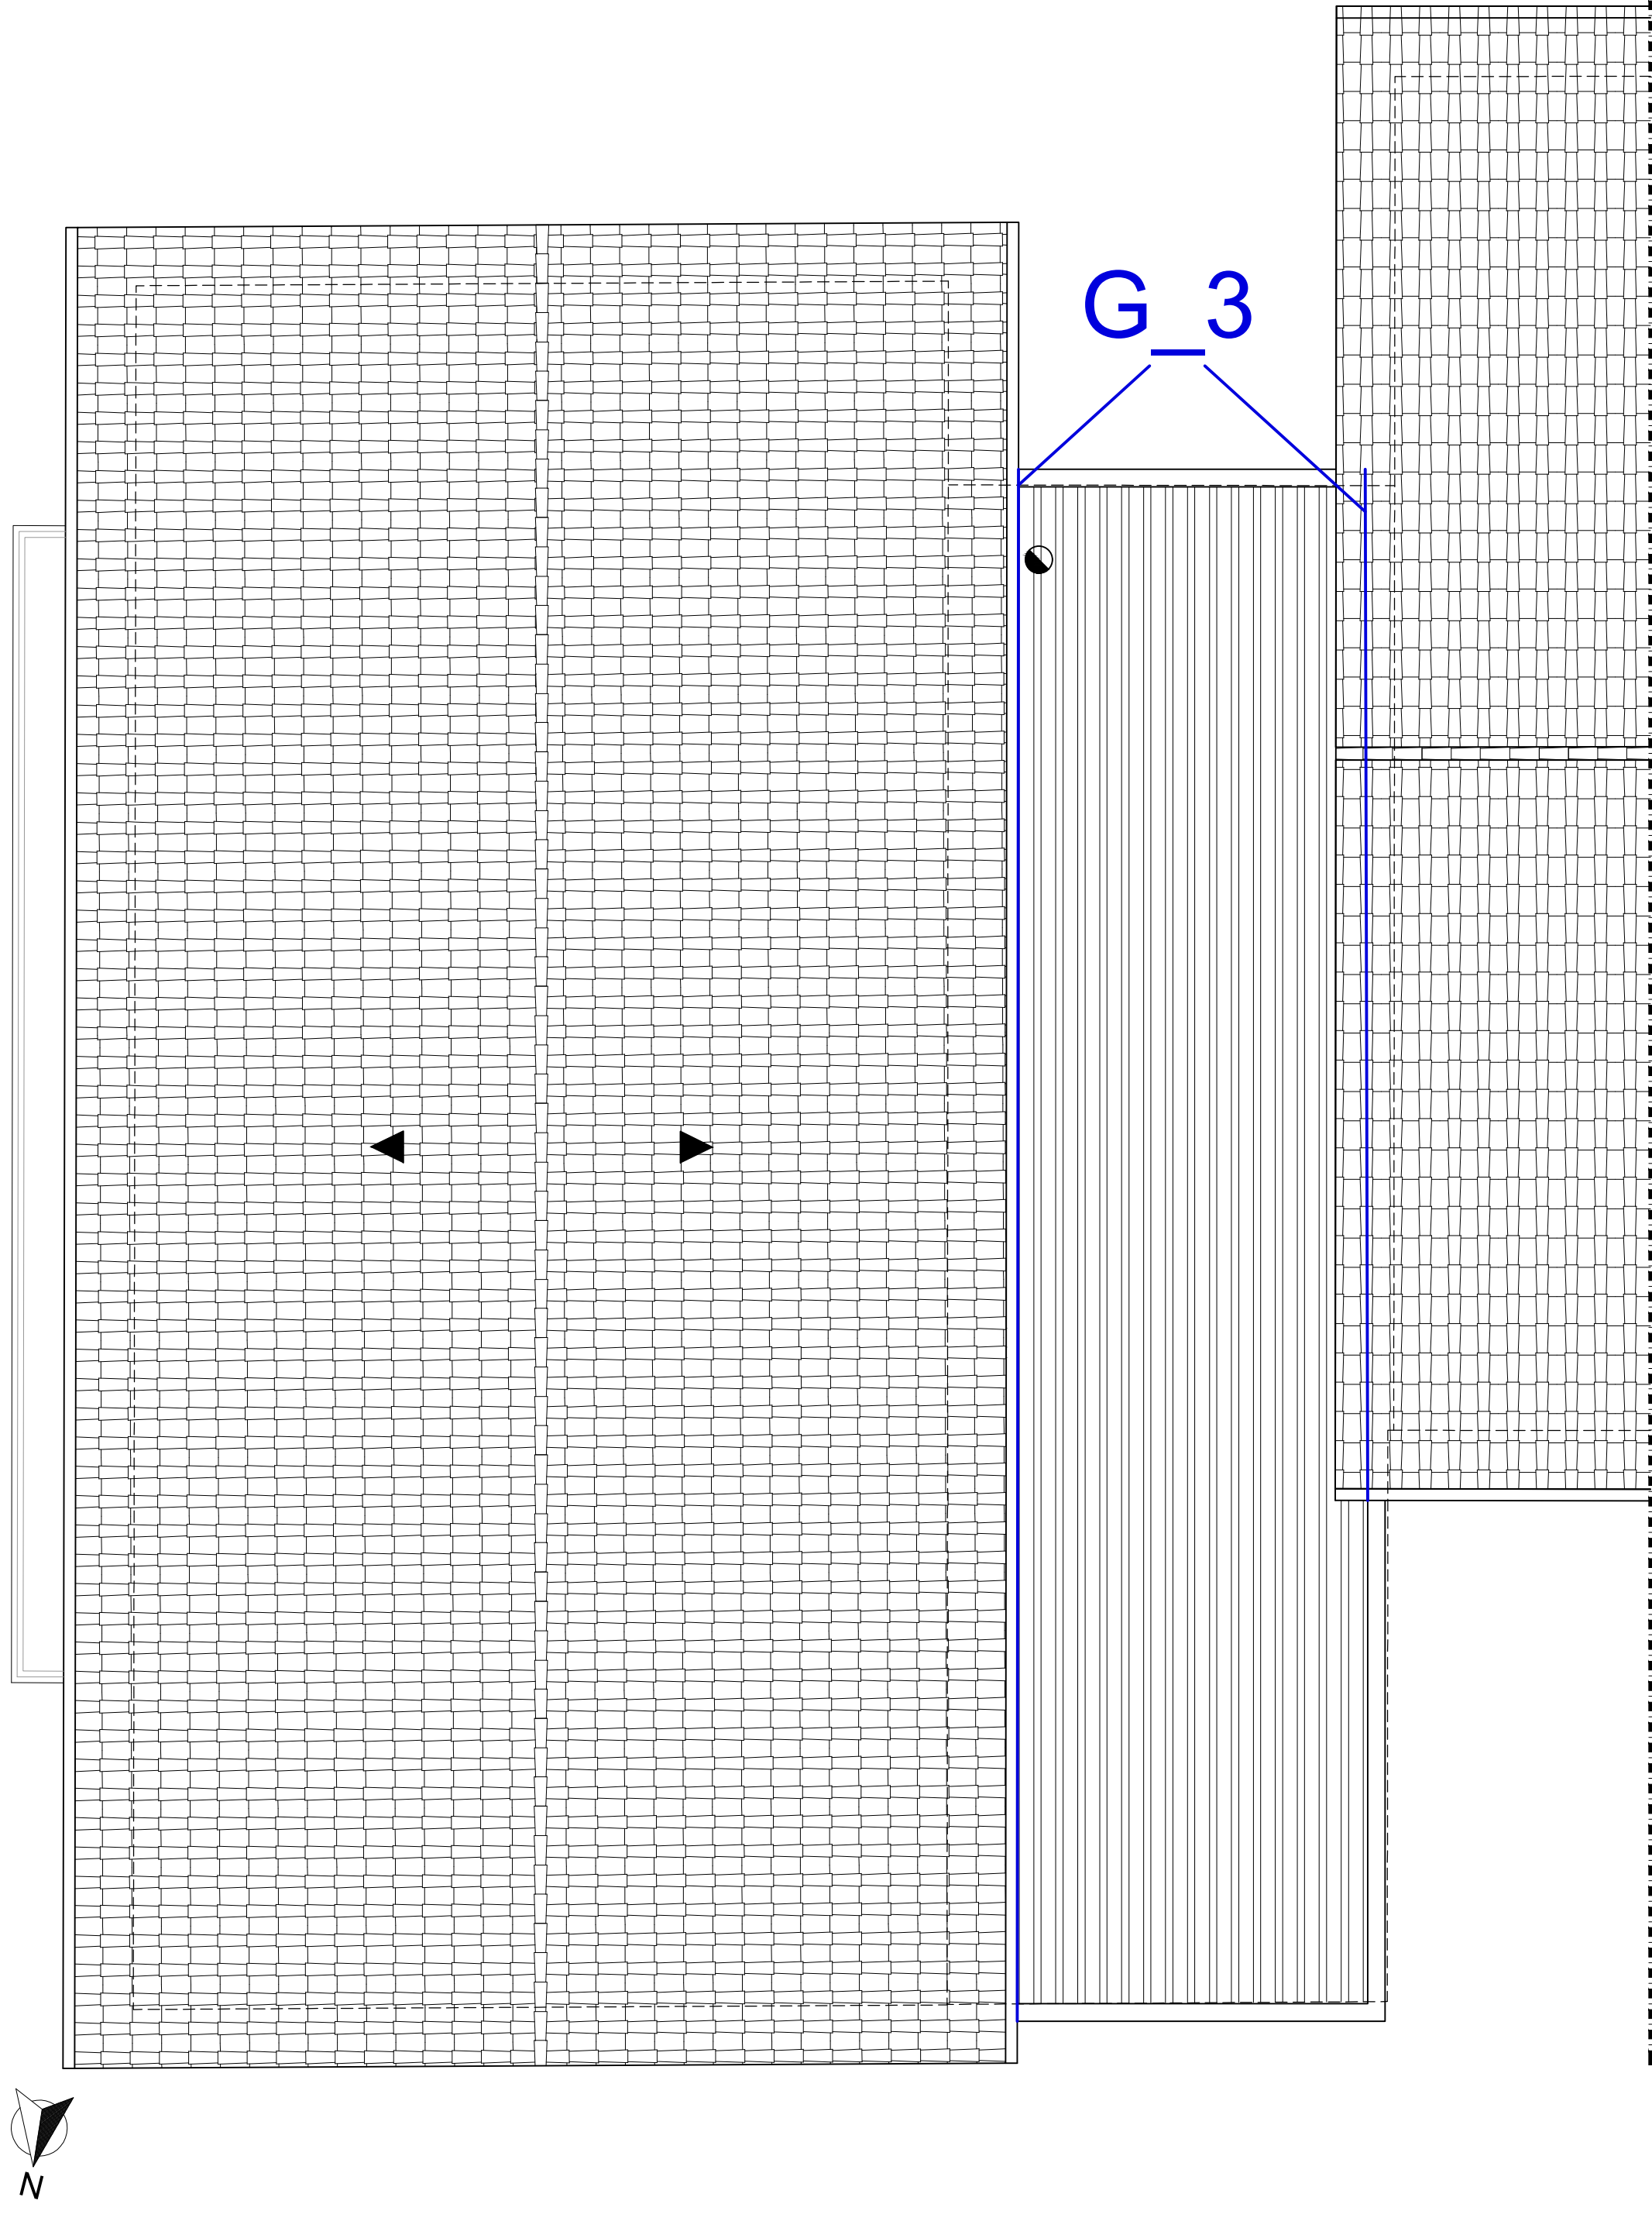

COPERTURE - scala 1:50