

COMUNE DI BORBONA

Provincia di Rieti

LAVORI DI RIPARAZIONE IMMOBILE DENOMINATO
"SEDE COMUNALE"

Interventi di ricostruzione, riparazione e ripristino delle opere pubbliche nei territori delle Regioni Abruzzo, Lazio, Marche ed Umbria interessati dagli eventi sismici verificatisi a far data dal 24 agosto 2016

PROSPETTI STATO DI FATTO

- prospetto Nord
- prospetto Sud
- Prospetto Ovest

PhD eng. Pasquale Spiezia
via Mario de Sena, 169 - Nola
tel.: 081 19681251 cell.3387654142
pec: pasquale.spiezia@pec.tecne.eu

tavola

TAV_9	1/50
-------	------

commessa

nome file
Tavole progetto
definitivo-esecutivo.dwg

progettista

DELLA PROV...

SPIEZIA
SEZIONE AMBIENTALE
CONSERVATION


Cod. Rev.02	Data	Descrizione	Elaborato	Approv



PROSPETTO NORD



PROSPETTO SUD

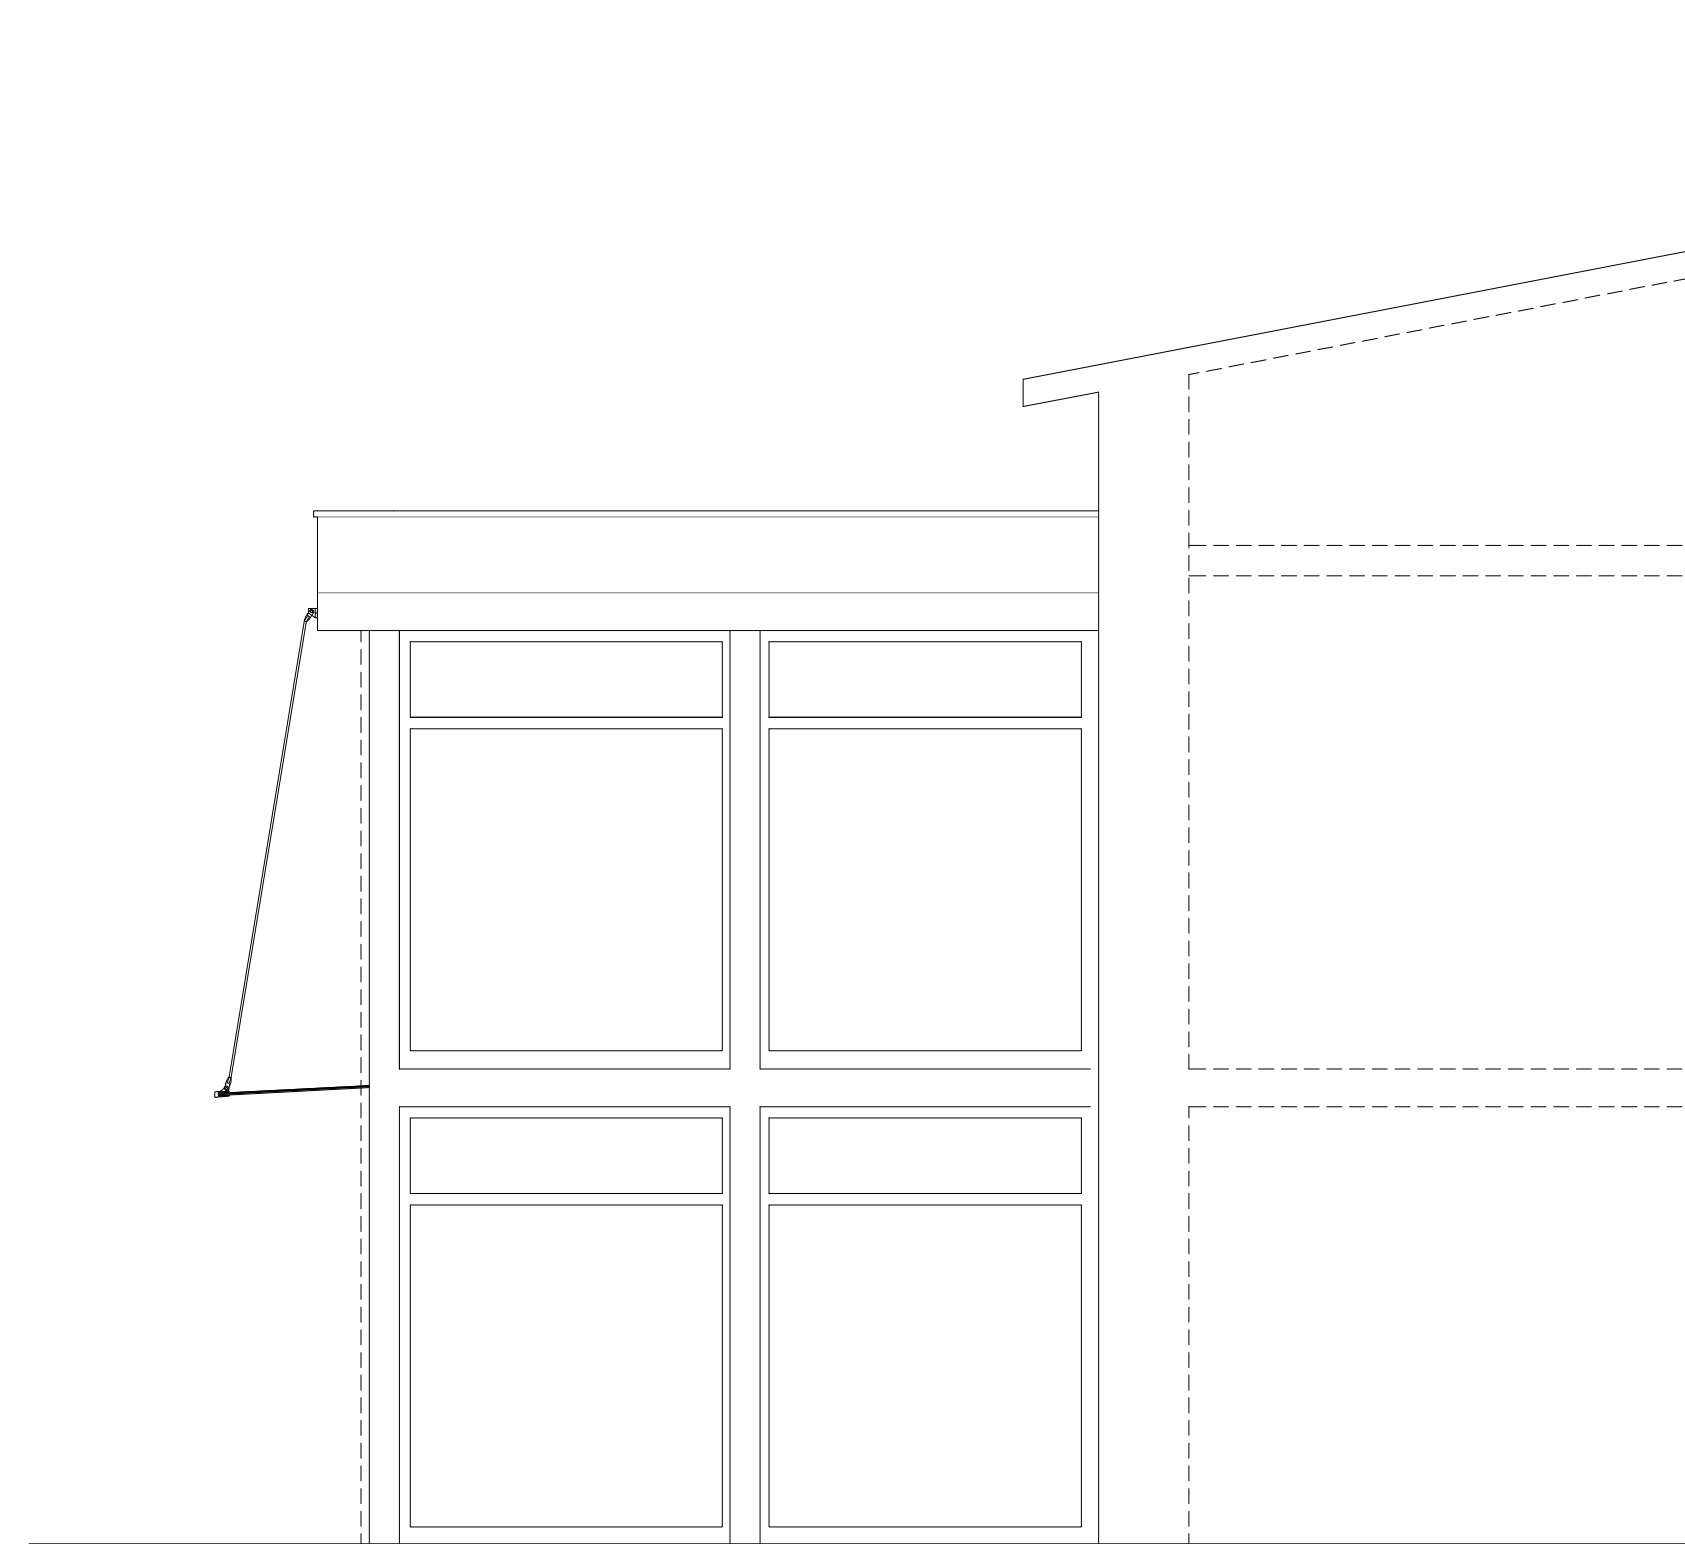

PROSPETTO OVEST