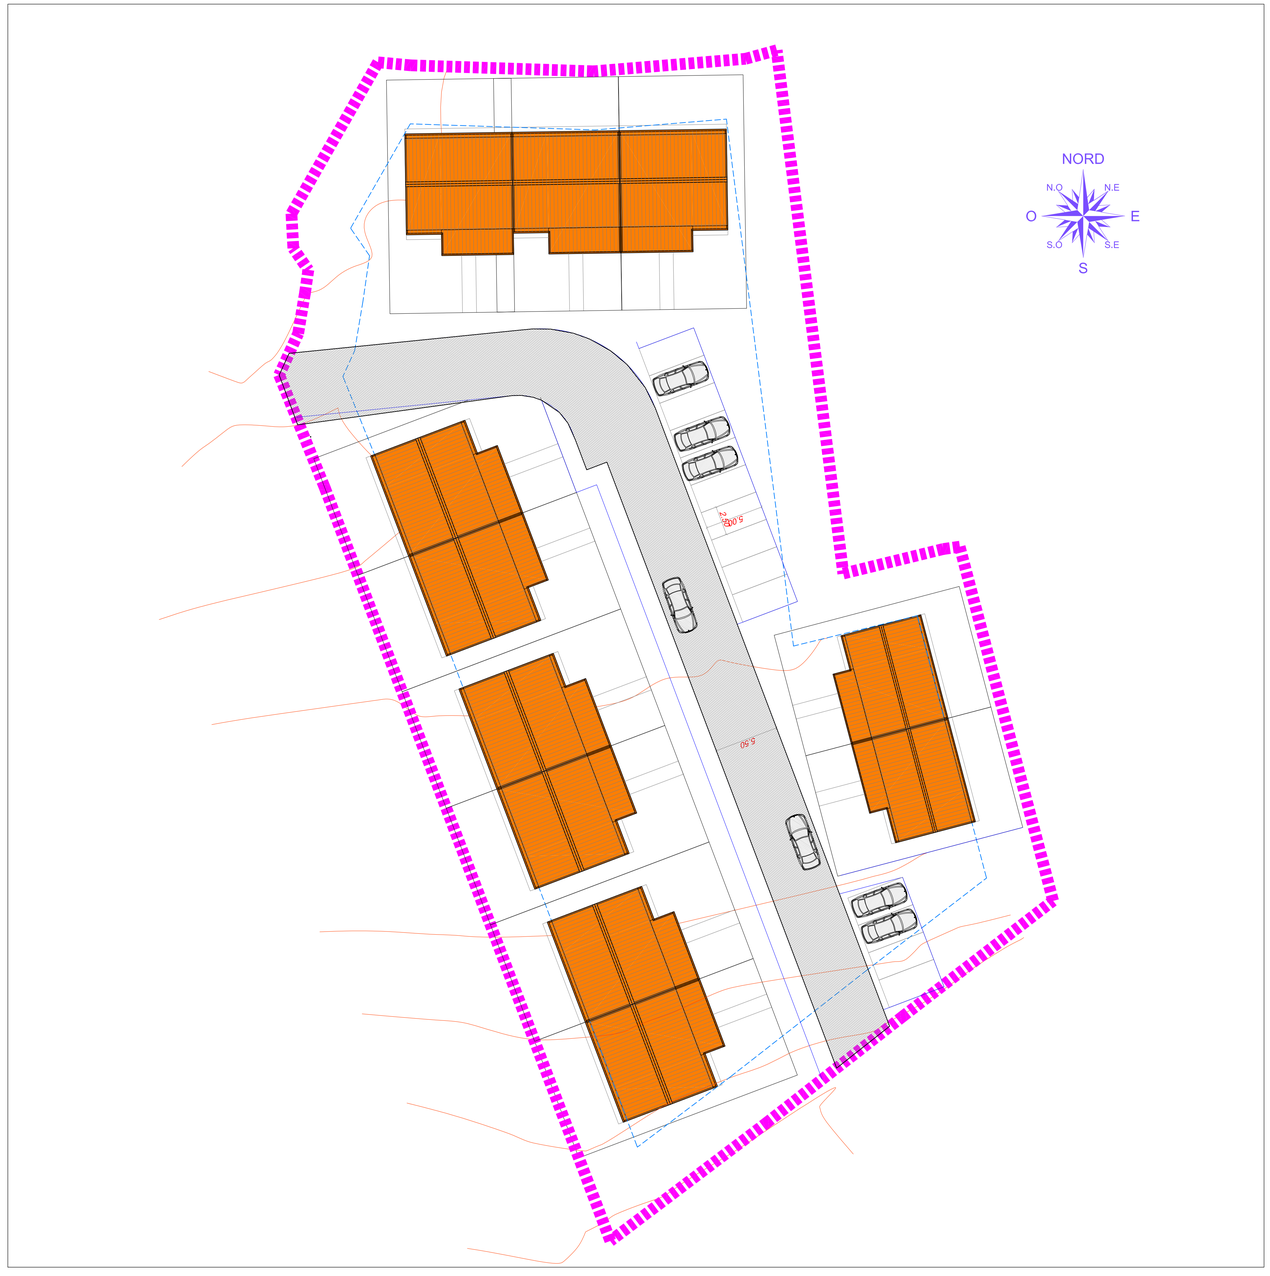

LEGENDA INSEDIAMENTO

CONFINE INSEDIAMENTO S.A.E

SOLUZIONE ABITATIVA 40MQ
TOTALE UNITA' 40mq = n°0

SOLUZIONE ABITATIVA 60MQ
TOTALE UNITA' 60mq = n°11

SOLUZIONE ABITATIVA 80MQ
TOTALE UNITA' 80mq = n°0

LEGENDA RAPPRESENTAZIONE OROGRAFICA
STATO DI FATTO

ISOIPSIE 1m

S.T.P. ENGINEERING S.R.L.
VIA FERRARI,4 - 43013 LANGHIRANO (PR)
TEL. 0521 857221 CELL.3487675170 FAX 0521 857222
WWW.STPENGINEERING.IT - E-MAIL: STP@STPENGINEERING.IT

LA MODULISTICA S.T.P. ENGINEERING SRL, SI RISERVA LA PROPRIETÀ ED QUESTO DISEGNO CON IL DIVIETO DI RIPRODURLO O TRASFERIRLO A TERZI SENZA AUTORIZZAZIONE SCRITTA.

INGEGNERIA:

EDILE
STRUTTURALE
INFRASTRUTTURALE
AMBIENTALE

REGIONE ABRUZZO
Giunta Regionale
Direzione LL.PP., Ciclo Idrico Integrato, Difesa del Suolo e della Costa, Protezione Civile
SERVIZIO EMERGENZA DI PROTEZIONE CIVILE
Ufficio Interventi, Soccorso e Sala Operativa
C.O.R. CENTRO COORDINAMENTO REGIONALE

PROVINCIA DI TERAMO
COMUNE DI TOSSICIA-AZZINANO (TE)

PROGETTO PER LA REALIZZAZIONE DI S.A.E.
ED I SERVIZI AD ESSE CONNESSI

A.T.I

MODULCASA LINE
PREFABBRICATI COIBENTATI

Via Martini, 3
43029 Bannone di Traversetolo (PR)
Tel. 0521/848421 - Fax 0521/848309
e-mail: modulcasa@modulcasaline.com

NAV system
Piazzale Piero Sraffa, 45
47521 Cesena (FC)
Tel. 0547/350505 - Fax 0547/350500
e-mail: nav-system@italia-pec.com

PROGETTO:
PRELIMINARE - LAYOUT

TAVOLA:
LAYOUT INSEDIAMENTO

TAVOLA
A_4

ATTI AUTORIZZATIVI:

DATA
07 APRILE 2017

SCALA:
1:200

IL PROGETTISTA
Ing. Emiliano Prevoli
Albo Ingegneri di Parma n°2053

IL R.U.P.

IL COMMITTENTE