

**Agenzia del Territorio
CATASTO FABBRICATI**
Ufficio provinciale di
Teramo

Dichiarazione protocollo n. TE0165759 del 14/04/2011
Planimetria di u.i.u. in Comune di Tossicia
Contrada Piano Dell'addolorata


Scala 1:200
Scheda n. 119

civ. SNC


Identificativi Catastali:
Sezione: 18
Foglio: 739
Particella: 2
Subalterno: 2

Compilata da:
D'Alessio Carlo
Iscritto all'albo:
Geometri
Prov. Teramo N. 1199

**PIANO TERRA
(soppalco)**

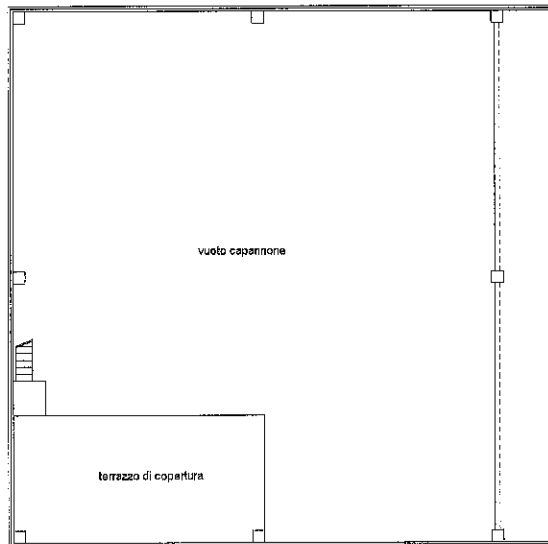

PIANO TERRA

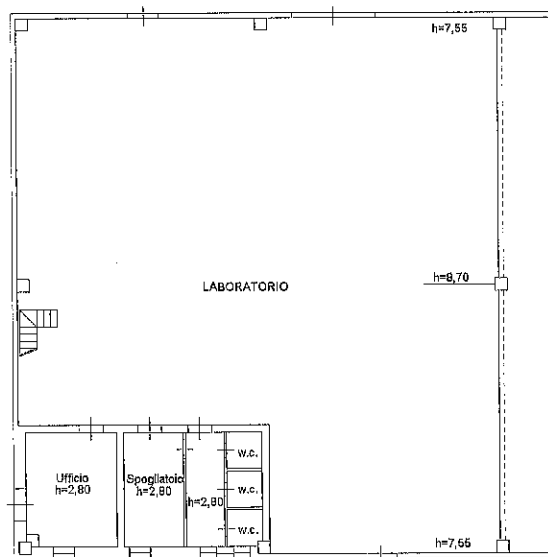

Handwritten signature/initials

Agenzia del Territorio
CATASTO FABBRICATI
 Ufficio provinciale di
 Teramo

Dichiarazione protocollo n. TE0105759 del 14/04/2011
 Planimetria di u.i.u. in Comune di Tossicia
 Contrada Piano Dell'addolorata

Scala 1: 200



Identificativi Catastali:
 Sezione: 18
 Foglio: 739
 Particella: 3
 Subalterno: 3

Compilata da:
 D'Allesio Carlo
 Iscritto all'albo:
 Geometri
 Prov. Teramo
 N. 1199

Ultima planimetria in atti

Data: 20/02/2019 - n. T155645 - Richiedente:

Totale schede: 1 Formato di acquisizione: A3(297x420) - Formato stampa richiesto: A4(210x297)

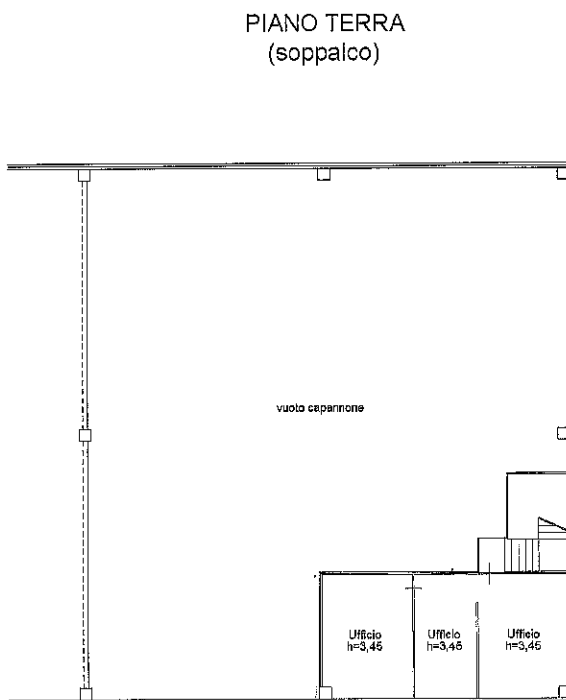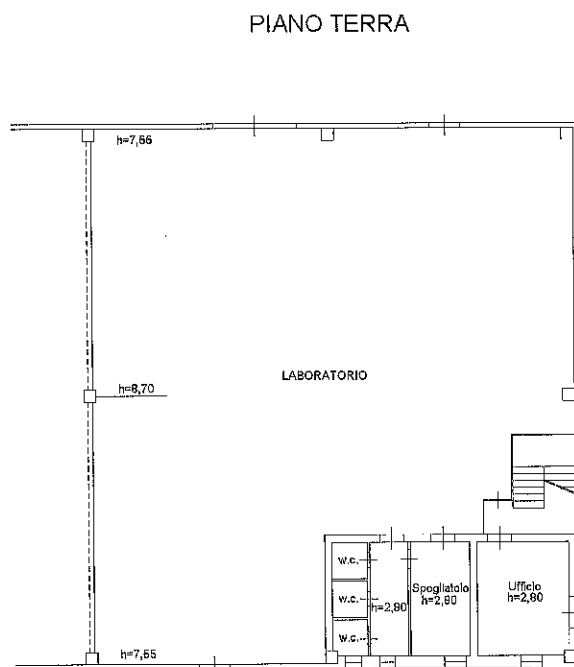

7