



COROGRAFIA - Scala 1:25.000





CARTOGRAFIA SU CTR - Scala 1:5.000

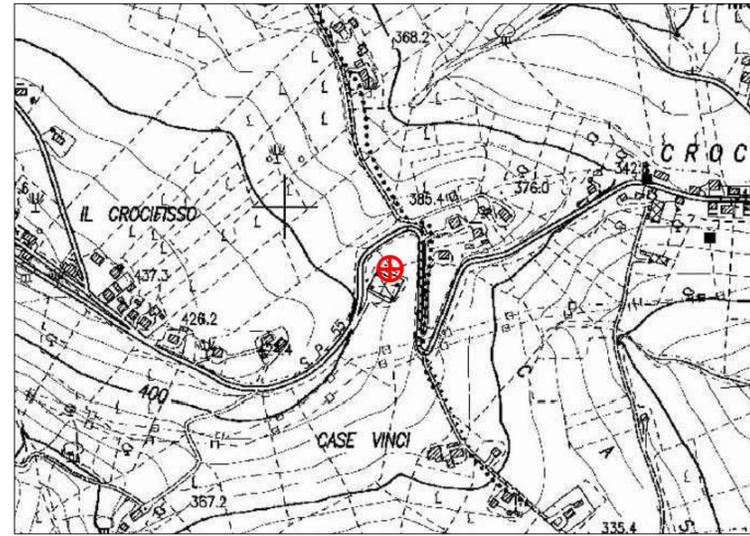

CARTOGRAFIA DI DETTAGLIO - Scala 1:2.000

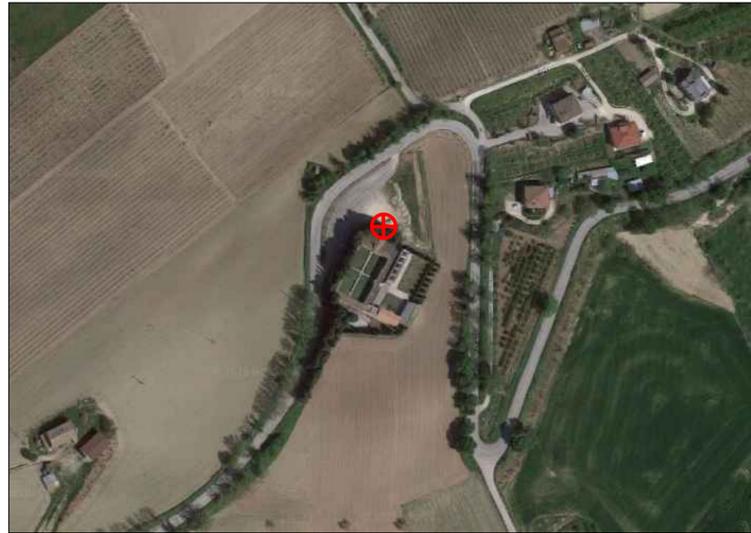


ESTRATTO PIANO REGOLATORE GENERALE (P.R.G.) DEL COMUNE DI MONTE RINALDO- Scala 1:2.000

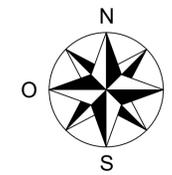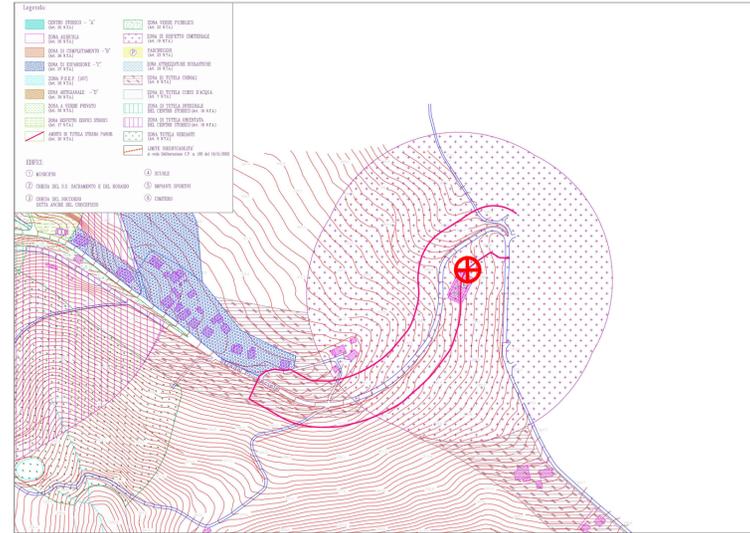


⊕ ZONA INTERESSATA DALL'INTERVENTO
■ AREA CABINET

ESTRATTO CATASTALE FOGLIO 6 PARTICELLA 465 ed AREA CABINET di 30 m² Scala 1:2.000

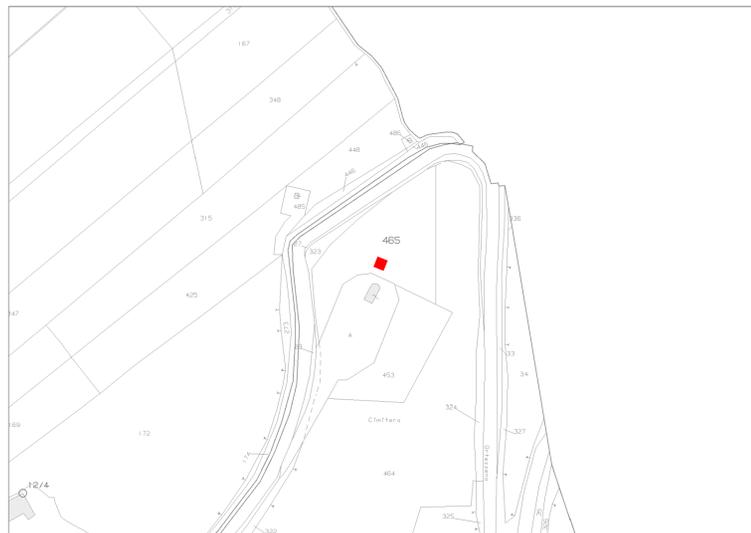

ESTRATTO PORTALE BENI PAESAGGISTICI DELLA REGIONE MARCHE - Scala 1:5.000

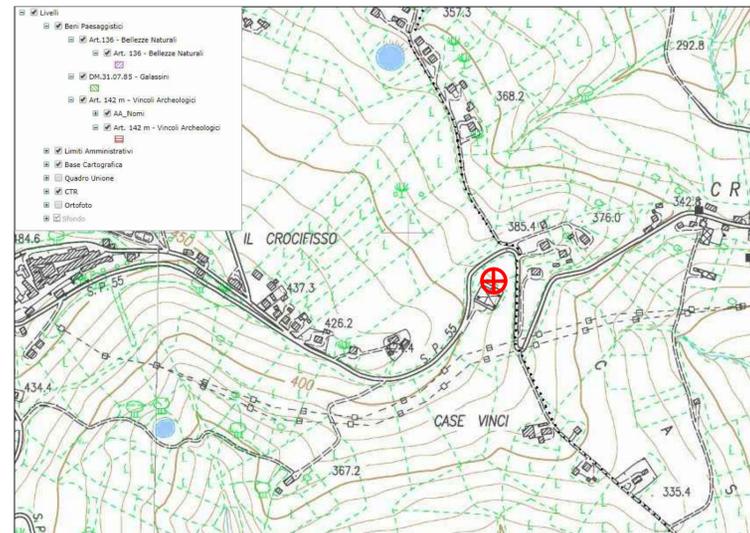



Infratel Italia SpA

POSA IN OPERA DI UN CABINET
PER STAZIONE PCN FIBRA OTTICA



COMMITTENTE



Infratel Italia SpA
VIALE AMERICA 201 - 00144 - ROMA

APPALTATORE



RESPONSABILE OPERATIONS: DOTT. ING. STEFANO PAGGI

PROGETTISTA



ELABORATO		FORMATO	A1
INSTALLAZIONE PCN CAB24 Inquadramenti cartografici Comune di MONTE RINALDO (FM)		REDATTO	
		VERIFICATO	
		APPROVATO	
REVISIONE	DATA	AGGIORNAMENTI	SCALA
			TAVOLA 1.1 ALLEGATO 1