

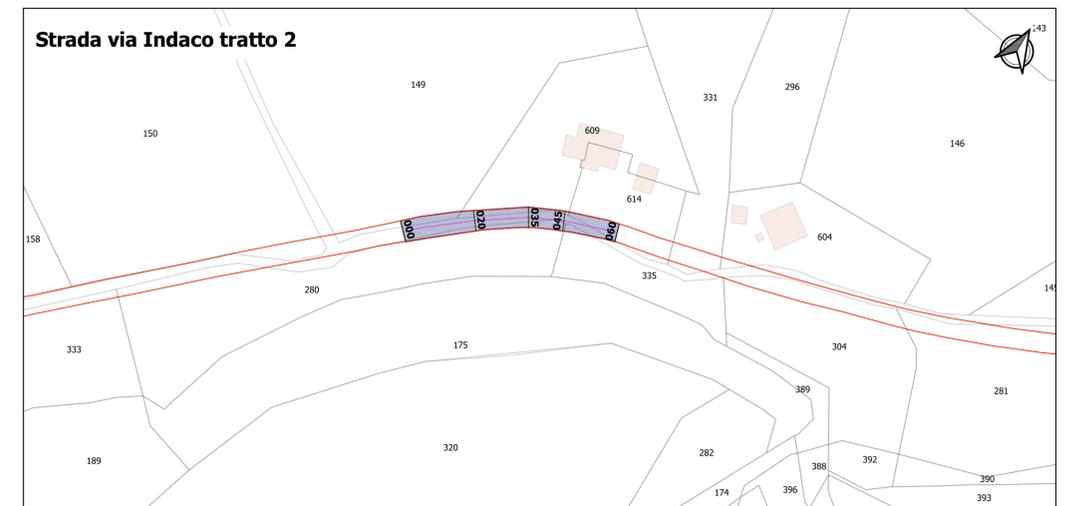


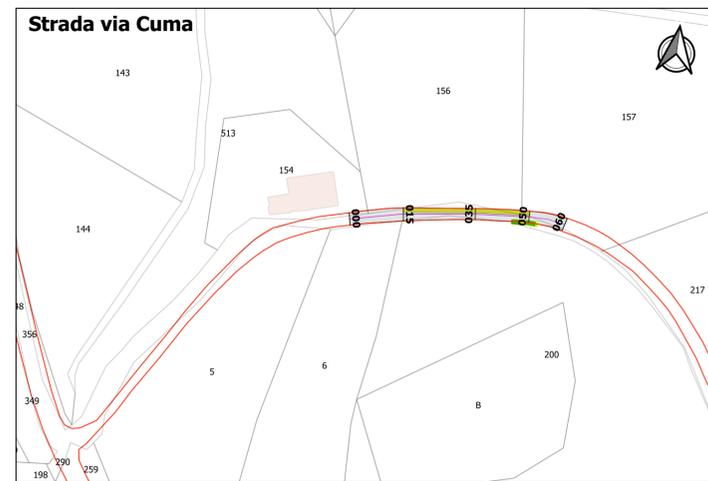

- fabbricati
- particelle catastali
- progressive
- asse stradale
- copertura canale con lastre in cls e griglie metalliche
- canale coperto
- guard_rail
- rifacimento cassonetto stradale
- ripristino zanelle
- struttura di contenimento a gravità
- superficie stradale su cui realizzare riprofilatura con binder
- superficie stradale su cui realizzare riprofilatura con binder e nuovo strato di tappetino

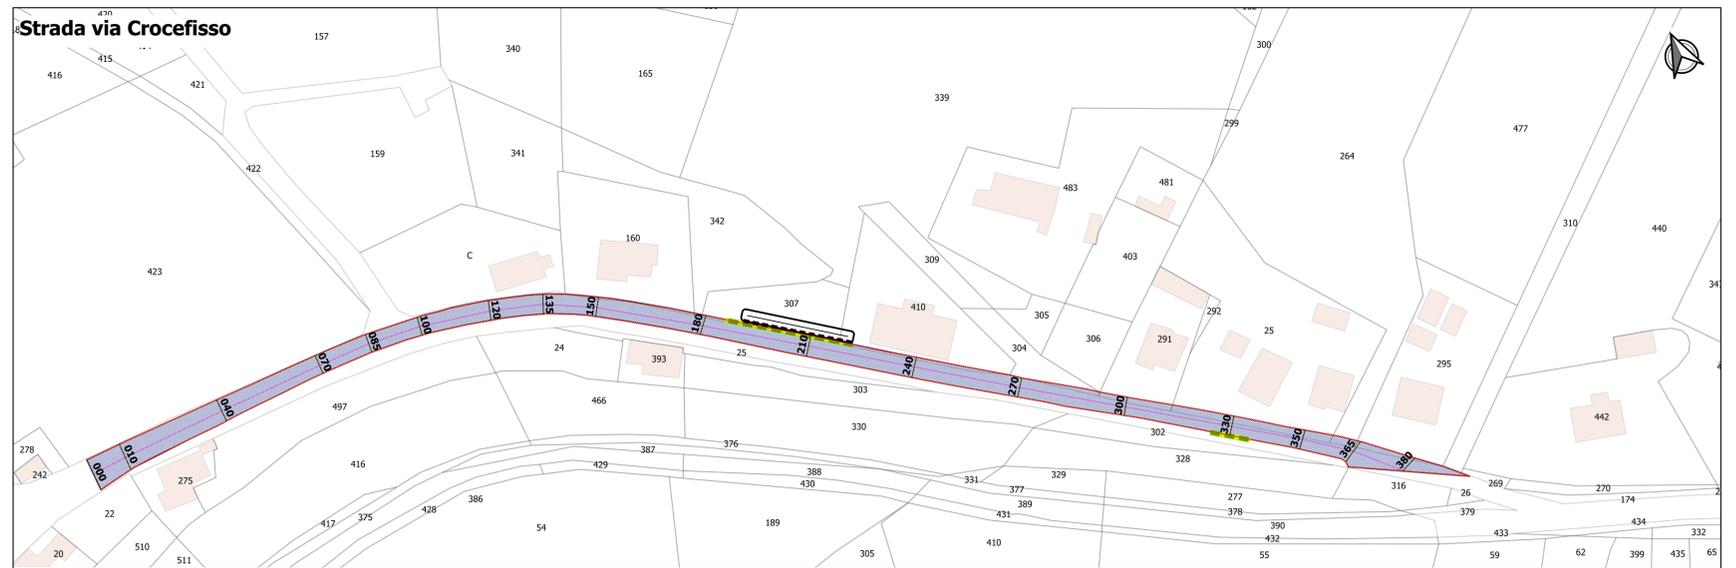

COMUNE DI MONTE RINALDO
provincia di Fermo

**INTERVENTI DI MANUTENZIONE
STRADE COMUNALI**

PROGETTO DI FATTIBILITA' / DEFINITIVO

Elaborato	4	oggetto	scala
		PLANIMETRIA STATO MODIFICATO - SOVRAPPOSIZIONE SU PLANIMETRIA CATASTALE	1:1.000

soggetto proponente:	data
AMMINISTRAZIONE COMUNALE DI MONTE RINALDO	MAGGIO 2018

Tecnico Incaricato Geol. Vincenzo Otera	il Responsabile del Servizio Tecnico Ing. Jan Alexander Frati
---	---

STUDIO TECNICO DOTT. VINCENZO OTERA

GEOLOGIA TECNICA ED AMBIENTALE-PROGETTAZIONE GEOLOGICA- COORDINAMENTO SICUREZZA CANTIERI
via Garibaldi 8 - 63814 Torre San Patrizio (FM) - Tel. 329 6342001 - e-mail: v.oter@tiscali.it - P.IVA: 0132290444