



# COMUNE DI MOGLIANO

PROVINCIA DI MACERATA

Pec: info@pec.comune.mogliano.mc.it  
Sito Internet: [www.comune.mogliano.mc.it](http://www.comune.mogliano.mc.it)

P.IVA e Cod. Fisc. 00244400438  
E-mail: [info@comune.mogliano.mc.it](mailto:info@comune.mogliano.mc.it)

Prot.n. 7750

Albo Pretorio n. .... 421 .....  
scade il 8-9-2017

Mogliano li 24 AGO. 2017

PRATICA SUAP  
N. 165/2017

N. IDENT. Bollo 60B5A087639FFCEF  
DEL 02/08/2017

## LICENZA DI PUBBLICO SPETTACOLO TEMPORANEO MANIFESTAZIONE 24-25-26-27 AGOSTO 2017 – (ART.68-69 T.U.L.P.S.)

Il Responsabile del SUAP

VISTA la richiesta, presentata telematicamente al SUAP del Comune di Mogliano in data 10/08/2017 ed acquisita al prot. n. 7441 del 11/08/2017, dal Sig. CICCIOLO FIORENZO C.F.:CCCFNZ60H13E783I, in qualità di Legale Rappresentante dell'ASSOCIAZIONE PRO MOGLIANO, P.Iva 93002590433 con sede legale in VIALE XX SETTEMBRE,27 – MOGLIANO (MC), tendente ad ottenere l'AUTORIZZAZIONE PER L'ATTIVITA' DI PUBBLICO SPETTACOLO TEMPORANEO ai sensi degli art. 68-69 del R.D. 18.06.1931 n.773 TULPS, relativa a:

manifestazione all'aperto denominata "FESTA DELLA BIRRA 2017" che si svolgerà nei giorni di 24-25-26-27 agosto 2017 presso il Parco com.le lungo il Viale XX Settembre.

PRESO ATTO che detta Manifestazione è organizzata dall'Associazione Pro Mogliano presso il parco com.le lungo Viale XX Settembre nelle giornate di 24-25-26-27 agosto 2017 - CF. n. 93002590433, Legale Rappresentante Sig. Cicciole Fiorenzo nato a Macerata (MC) il 13/06/1960 e residente a Mogliano in Via Roma,60 – C.F. CCCFNZ60H13E783I;

VISTA la relazione Tecnica illustrativa relativa al pubblico spettacolo temporaneo;

VISTA la planimetria delle strutture utilizzate ed indicazione della loro collocazione nell'area/luogo in allestimento, compresa indicazione delle misure di emergenza e dei servizi igienici a disposizione (in allegato);

VISTO IL Piano di emergenza;

VISTA la certificazione di conformità degli impianti elettrici;

VISTI i certificati di collaudo e conformità dei tendoni, panche e del palco;

CONSIDERATO che detta manifestazione è indetta con carattere di intrattenimento pubblico all'aperto;

VISTI art. 68 e 69 del T.U. delle legge di P.S. e relativo regolamento di esecuzione;

VISTO il D.M. 19.08.1996;

VISTO l'art. 19 del D.P.R. n. 616/77;

VISTI 11 e 12 del T.U.L.P.S.

VISTO il DPR 160/2010

### DA` LICENZA

Sig. CICCIOLO FIORENZO, in premessa generalizzato, in qualità di Legale Rappresentante dell'ASSOCIAZIONE PRO MOGLIANO, per effettuare la MANIFESTAZIONE "FESTA DELLA BIRRA 2017" presso il Parco com.le lungo Viale XX Settembre nelle giornate di 24-25-26-27 agosto 2017.



# COMUNE DI MOGLIANO

PROVINCIA DI MACERATA

Pec : [Info@pec.comune.mogliano.mc.it](mailto:Info@pec.comune.mogliano.mc.it)  
Sito internet: [www.comune.mogliano.mc.it](http://www.comune.mogliano.mc.it)

P.IVA e Cod. Fisc. 00244400438  
E-mail: [Info@comune.mogliano.mc.it](mailto:Info@comune.mogliano.mc.it)

La presente licenza ha validità esclusivamente per il tempo e il luogo sopra indicato; deve essere esibita a richiesta degli Organi preposti alla Vigilanza; può essere revocata o sospesa in qualsiasi momento, per abuso del titolare, per esigenze di pubblico interesse, ordine e sicurezza, per violazione della normativa vigente in materia e delle disposizioni di cui al presente atto.

## PRESCRIZIONI:

- ai fini dello svolgimento della manifestazione dovranno essere prodotti:
  - dichiarazione degli impianti di cottura rilasciata da installatore abilitato ai sensi del D.M. 37/2008 riferita ai materiali e agli apparecchi;
  - dichiarazione di idoneità statica e corretto montaggio delle strutture presenti ed installate (gazebo, pedane, palchi ecc. ) nell'area di manifestazione;
- durante la manifestazione è vietata la somministrazione, vendita e consumo di alcolici e altre bevande in bottiglie di vetro e lattine;
- non potranno essere svolte le attività per le quali è prescritta l'espressione del parere da parte della Commissione Vigilanza Locali di Pubblico Spettacolo, ai sensi del R.D. 635/1940;
- dovranno essere rispettate tutte le misure di safety security prescritte dalla Prefettura di Macerata e comunque dalla vigente normativa di sicurezza;
- di rispettare i limiti per le attività rumorose ai sensi della Legge 447/95 e LR 28/2001 e DGR 896/2006.

La presente Licenza è trasmessa a:

- Prefettura di Macerata;
- Comando stazione CC Mogliano;
- Vigili Urbani Comune di Mogliano;
- Associazione Pro Mogliano.

E' competenza del Comune cui ricade la manifestazione, il controllo e la vigilanza del rispetto delle normative vigenti e delle prescrizioni in seno alle autorizzazioni rilasciate.

Avverso il presente atto può essere proposto ricorso al TAR delle Marche entro 60 giorni o in alternativa può essere oggetto di ricorso straordinario al Capo dello Stato entro il termine di 120 giorni dalla stessa data ai sensi della normativa vigente.

Il Responsabile del SUAP  
Il Segretario Comunale - Dott. Nando Tozzi  
(Firma apposta in forma digitale ai sensi del D.Lgs. vo 82/2005 e.m.i. C.A.D.)



**IL SINDACO**  
**dott. FLAVIO ZURA**

Ritirata 24/08/2017

Gine Corradi

FABBRICAZIONE  
PROPR. PRIVATA

VIA ASCENZIONE


AREA RISERVATA  
PER PIZZAI DI GORDRICO

(M)

VIAUETTO


### LEGENDA

- A - Zona Casse
- B - Zona tavoli e panche coperta
- C - Zona tavoli e panche all'aperto
- D - Zona birreria
- E - Zona cucina
- F - Zona forni a legna x pizze
- G - Zona palco musica
- H - Zona bagni chimici
- I - ESTINTORI - "E"
- L - GENERATORE
- M - CARTELLONUSITICA
- N - ~~ORPACCI~~

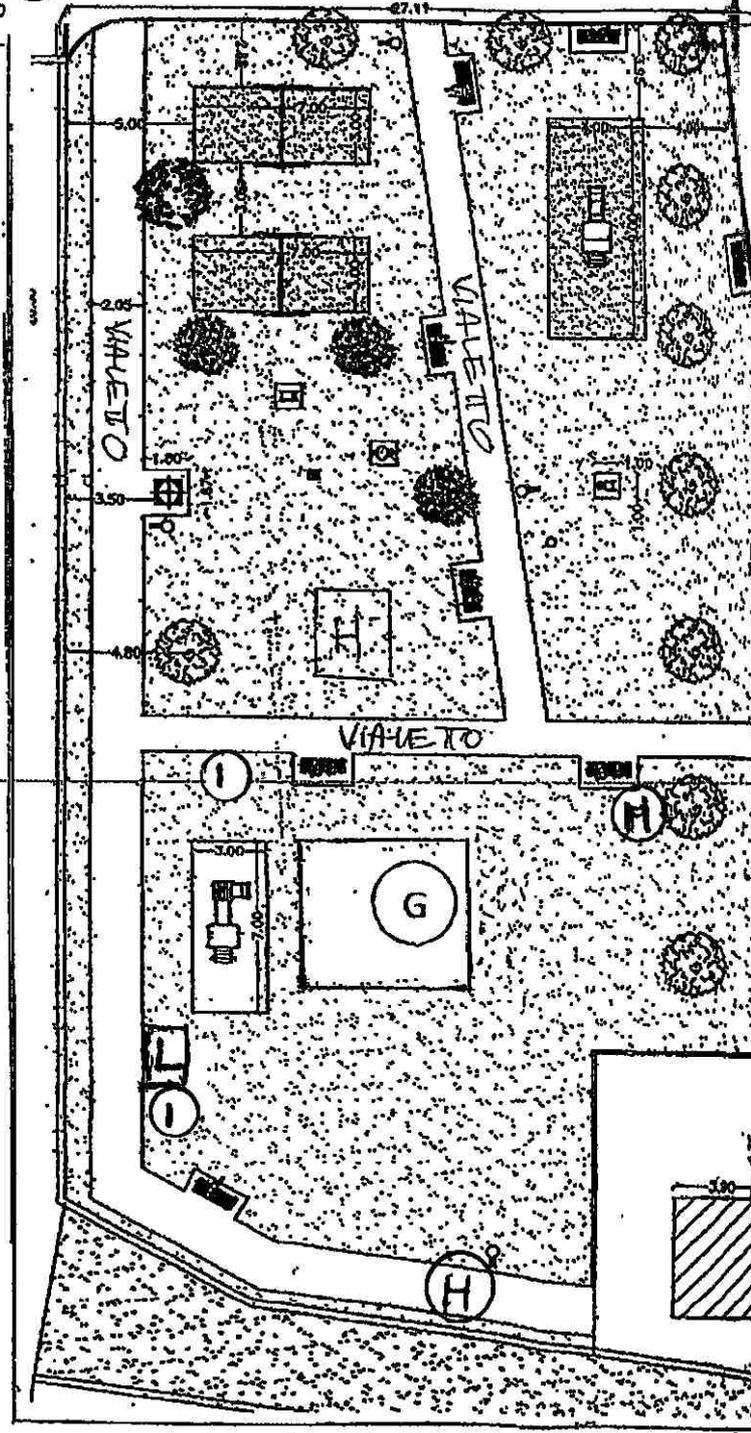

VIA ASCENSIONE  
TRAVESSA DI

USCITA

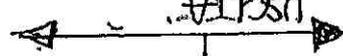

USCITA - VIA DEL SANTUARIO


USCITA - VIA DEL SANTUARIO



N. 2 IDENTIFICAZIONE  
P.T. N. 0

Nido d'infanzia

Scuola Media

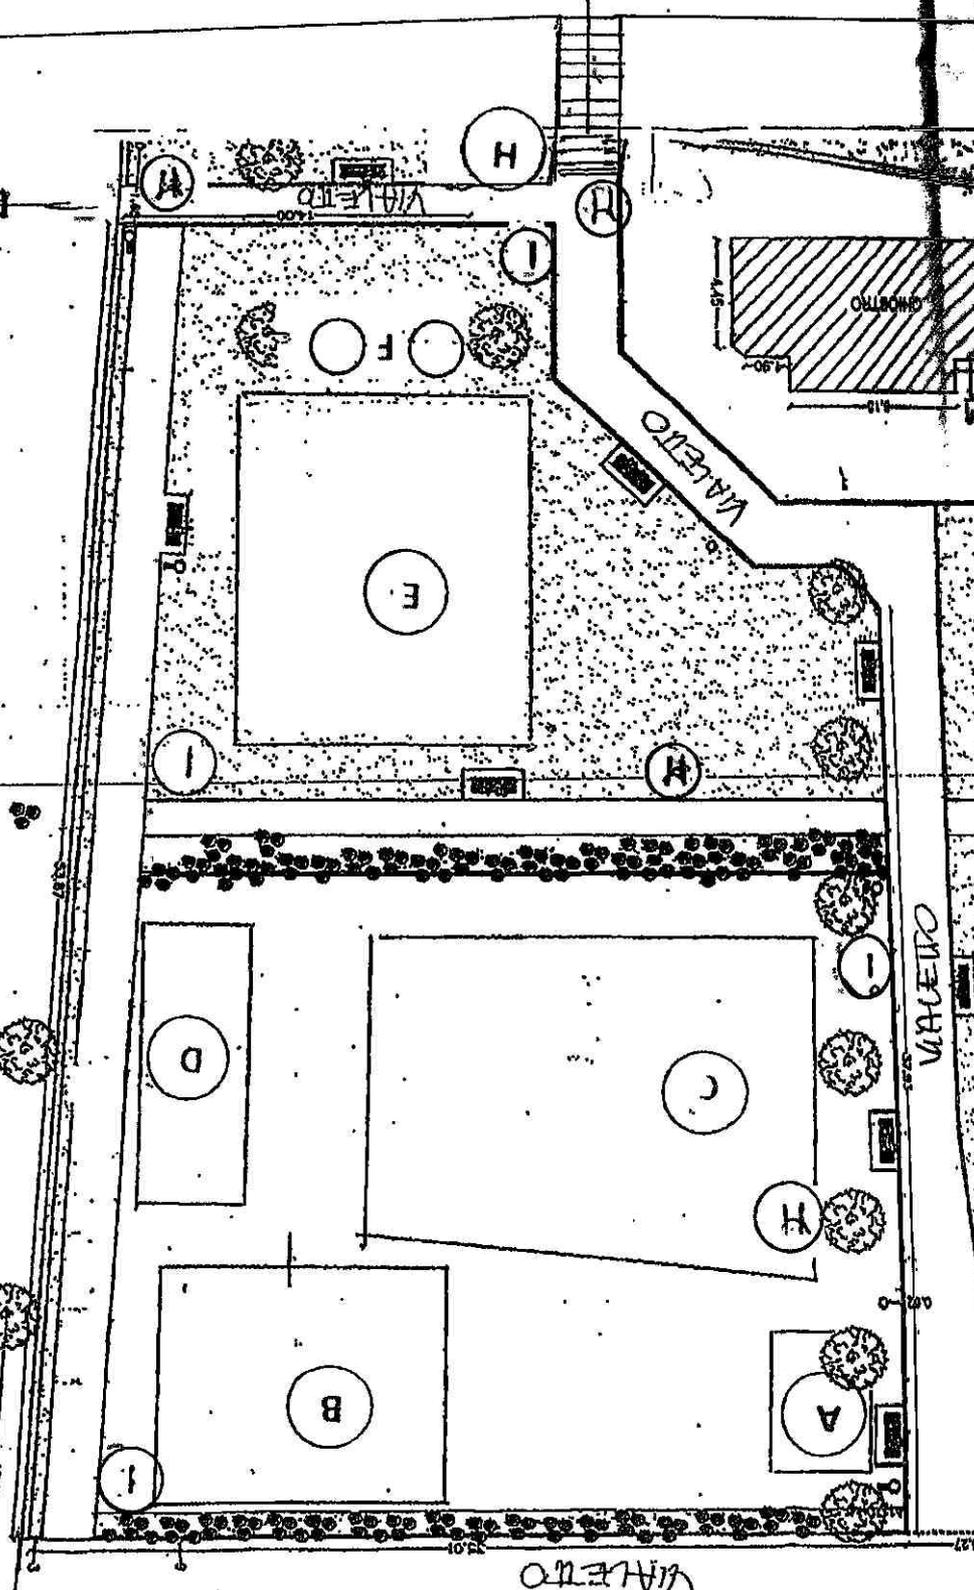

TESTA DELLA BARRA  
2017 - PARCO COM.L

FABBRICAZIONE  
PROF. PAVANZI

INGRESSO

