

COMUNE DI MOGLIANO
(PROVINCIA DI MACERATA)



**RIQUALIFICAZIONE AREA ADIACENTE
EX-OSPEDALE DI SAN MICHELE**
Largo Cesare Battisti - 62010 MOGLIANO (MC)

PIANO PARTICOLAREGGIATO
Progetto Definitivo-Esecutivo

DOTT. ARCH. VITTORIO GALANTI
SPECIALISTA IN RESTAURO DEI MONUMENTI
N. 1147
PROVINCIA ANCONA
26 Novembre 2016

Comittente: **COAL** Soc. Coop.
Ufficio Tecnico: **Geom. Paolo FEDE**

Progettazione: **2 Febbraio 2017**
Dott. Arch. **Vittorio Galanti**
Studio Associato Galanti e Carocchia Architetti

oggetto della tavola:
PROGETTO ARCHITETTONICO
- Planimetrie Piano Terra e Copertura
- Prospetto AA / BB e Sezione DD

scale: **1 : 200**
PD ED
PRELIMINARE DEFINITIVO
OPERE EDILI
Tav. **PE-AR1.1**


STUDIO ASSOCIATO GALANTI E CAROCCHIA ARCHITETTI - Specialisti in Restauro dei Monumenti
Via Bazzoli n. 17, - 60032 CASTELFIDARDO (AN) - tel/fax 071.720885 mobile 335.144011 e-mail: studioaroge@libero.it, vittoriogalanti@hotmail.com




ORTOFOTO (da Google earth)
scala 1:2000




PIANO TERRA (+ 297.10 mt slm)

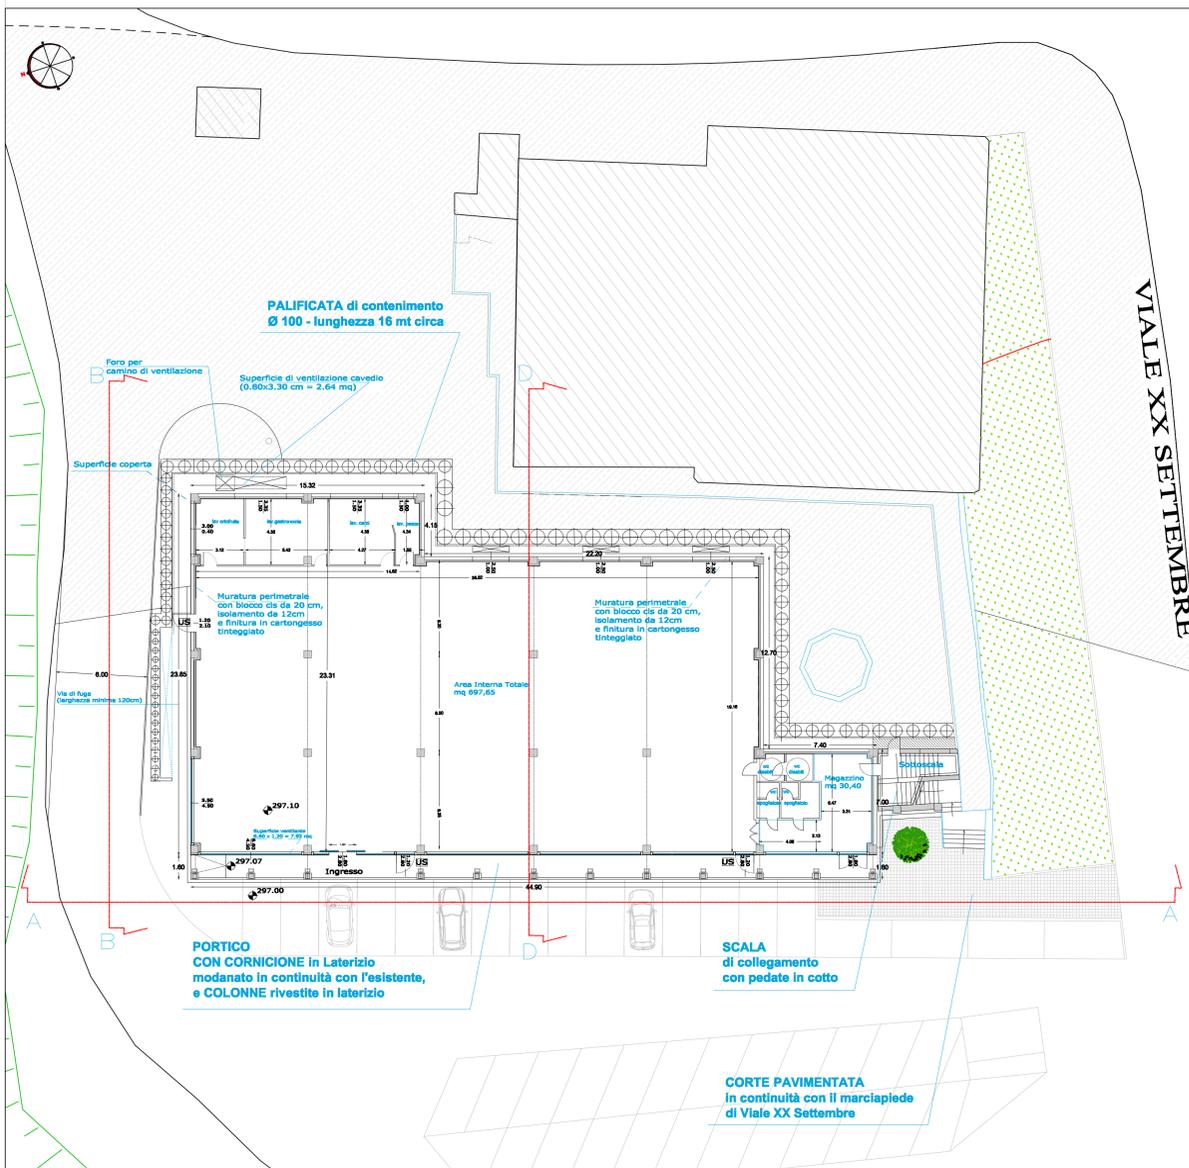


PROSPETTO B-B

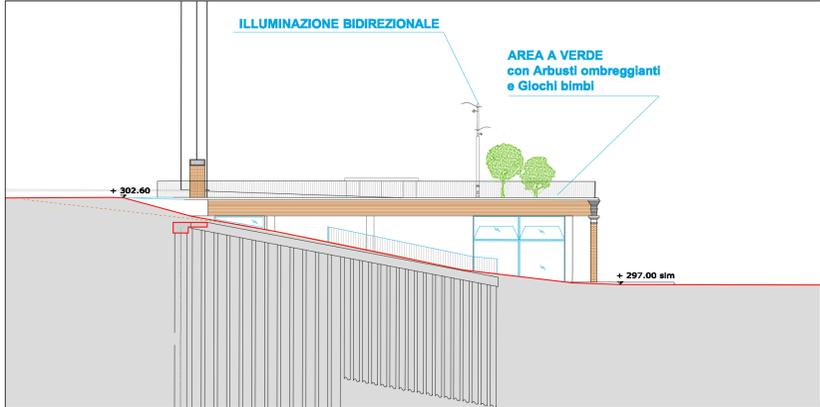

PROSPETTO A-A

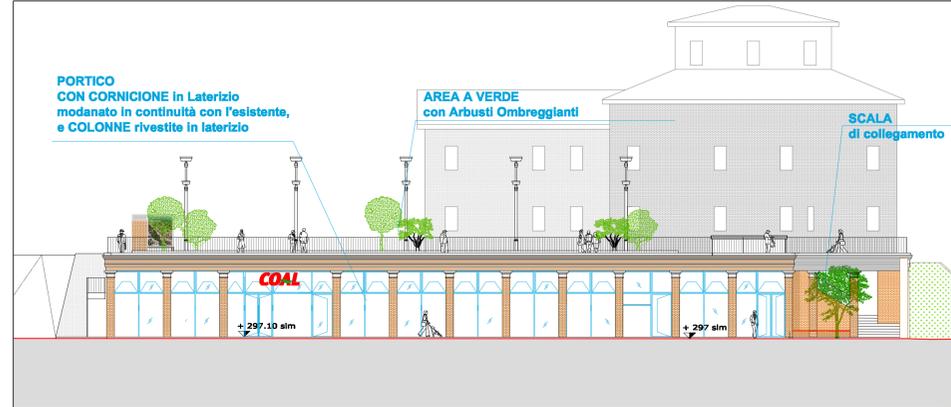

SEZIONE D-D

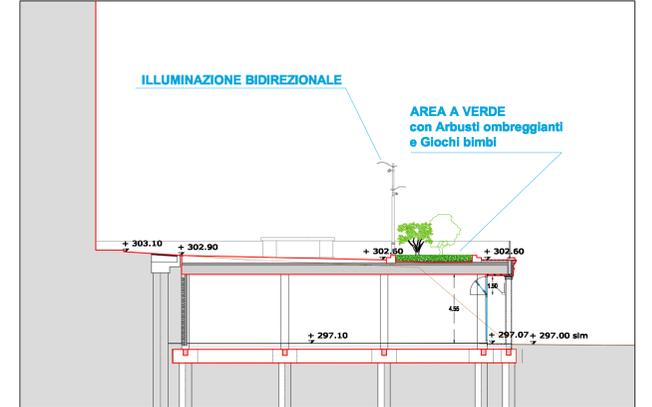

PIANO COPERTURA (+ 302.60 mt slm)

