

COMUNE DI MOGLIANO
(PROVINCIA DI MACERATA)



**RIQUALIFICAZIONE AREA ADIACENTE
EX-OSPEDALE DI SAN MICHELE**
Largo Cesare Battisti - 62010 MOGLIANO (MC)

PIANO PARTICOLAREGGIATO



Committente: **COAL Soc. Coop. ar.**
Ufficio Tecnico: **Geom. Paolo FEDE** data: **26 Novembre 2016**

Progettazione: **Dott. Arch. Vittorio Galanti** data: **16 Gennaio 2017**
Studio Associato Galanti e Carlocchia Architetti

scala: **1 : 200**

oggetto della tavola:
PROGETTO VIABILITA'
Nuova Mini-Rotatoria
- Planimetrie con Sottoservizi esistenti

PDIED
PRELIMINARE OPERE
DEFINITIVO EDILI
Tav. **PP8.1a**


STUDIO ASSOCIATO GALANTI E CARLOCCHIA ARCHITETTI - Specialisti in Restauro dei Monumenti
Via Buozi n. 17, - 60022 CASTELFIDARDO (AN) - tel/fax 071.7298805 mobile 339.1444011 e-mail: studioarchg@libero.it, vittoriogalanti@hotmail.com



ORTOFOTO (da Google earth)
scala 1:2000



PLANIMETRIA STATO MODIFICATO

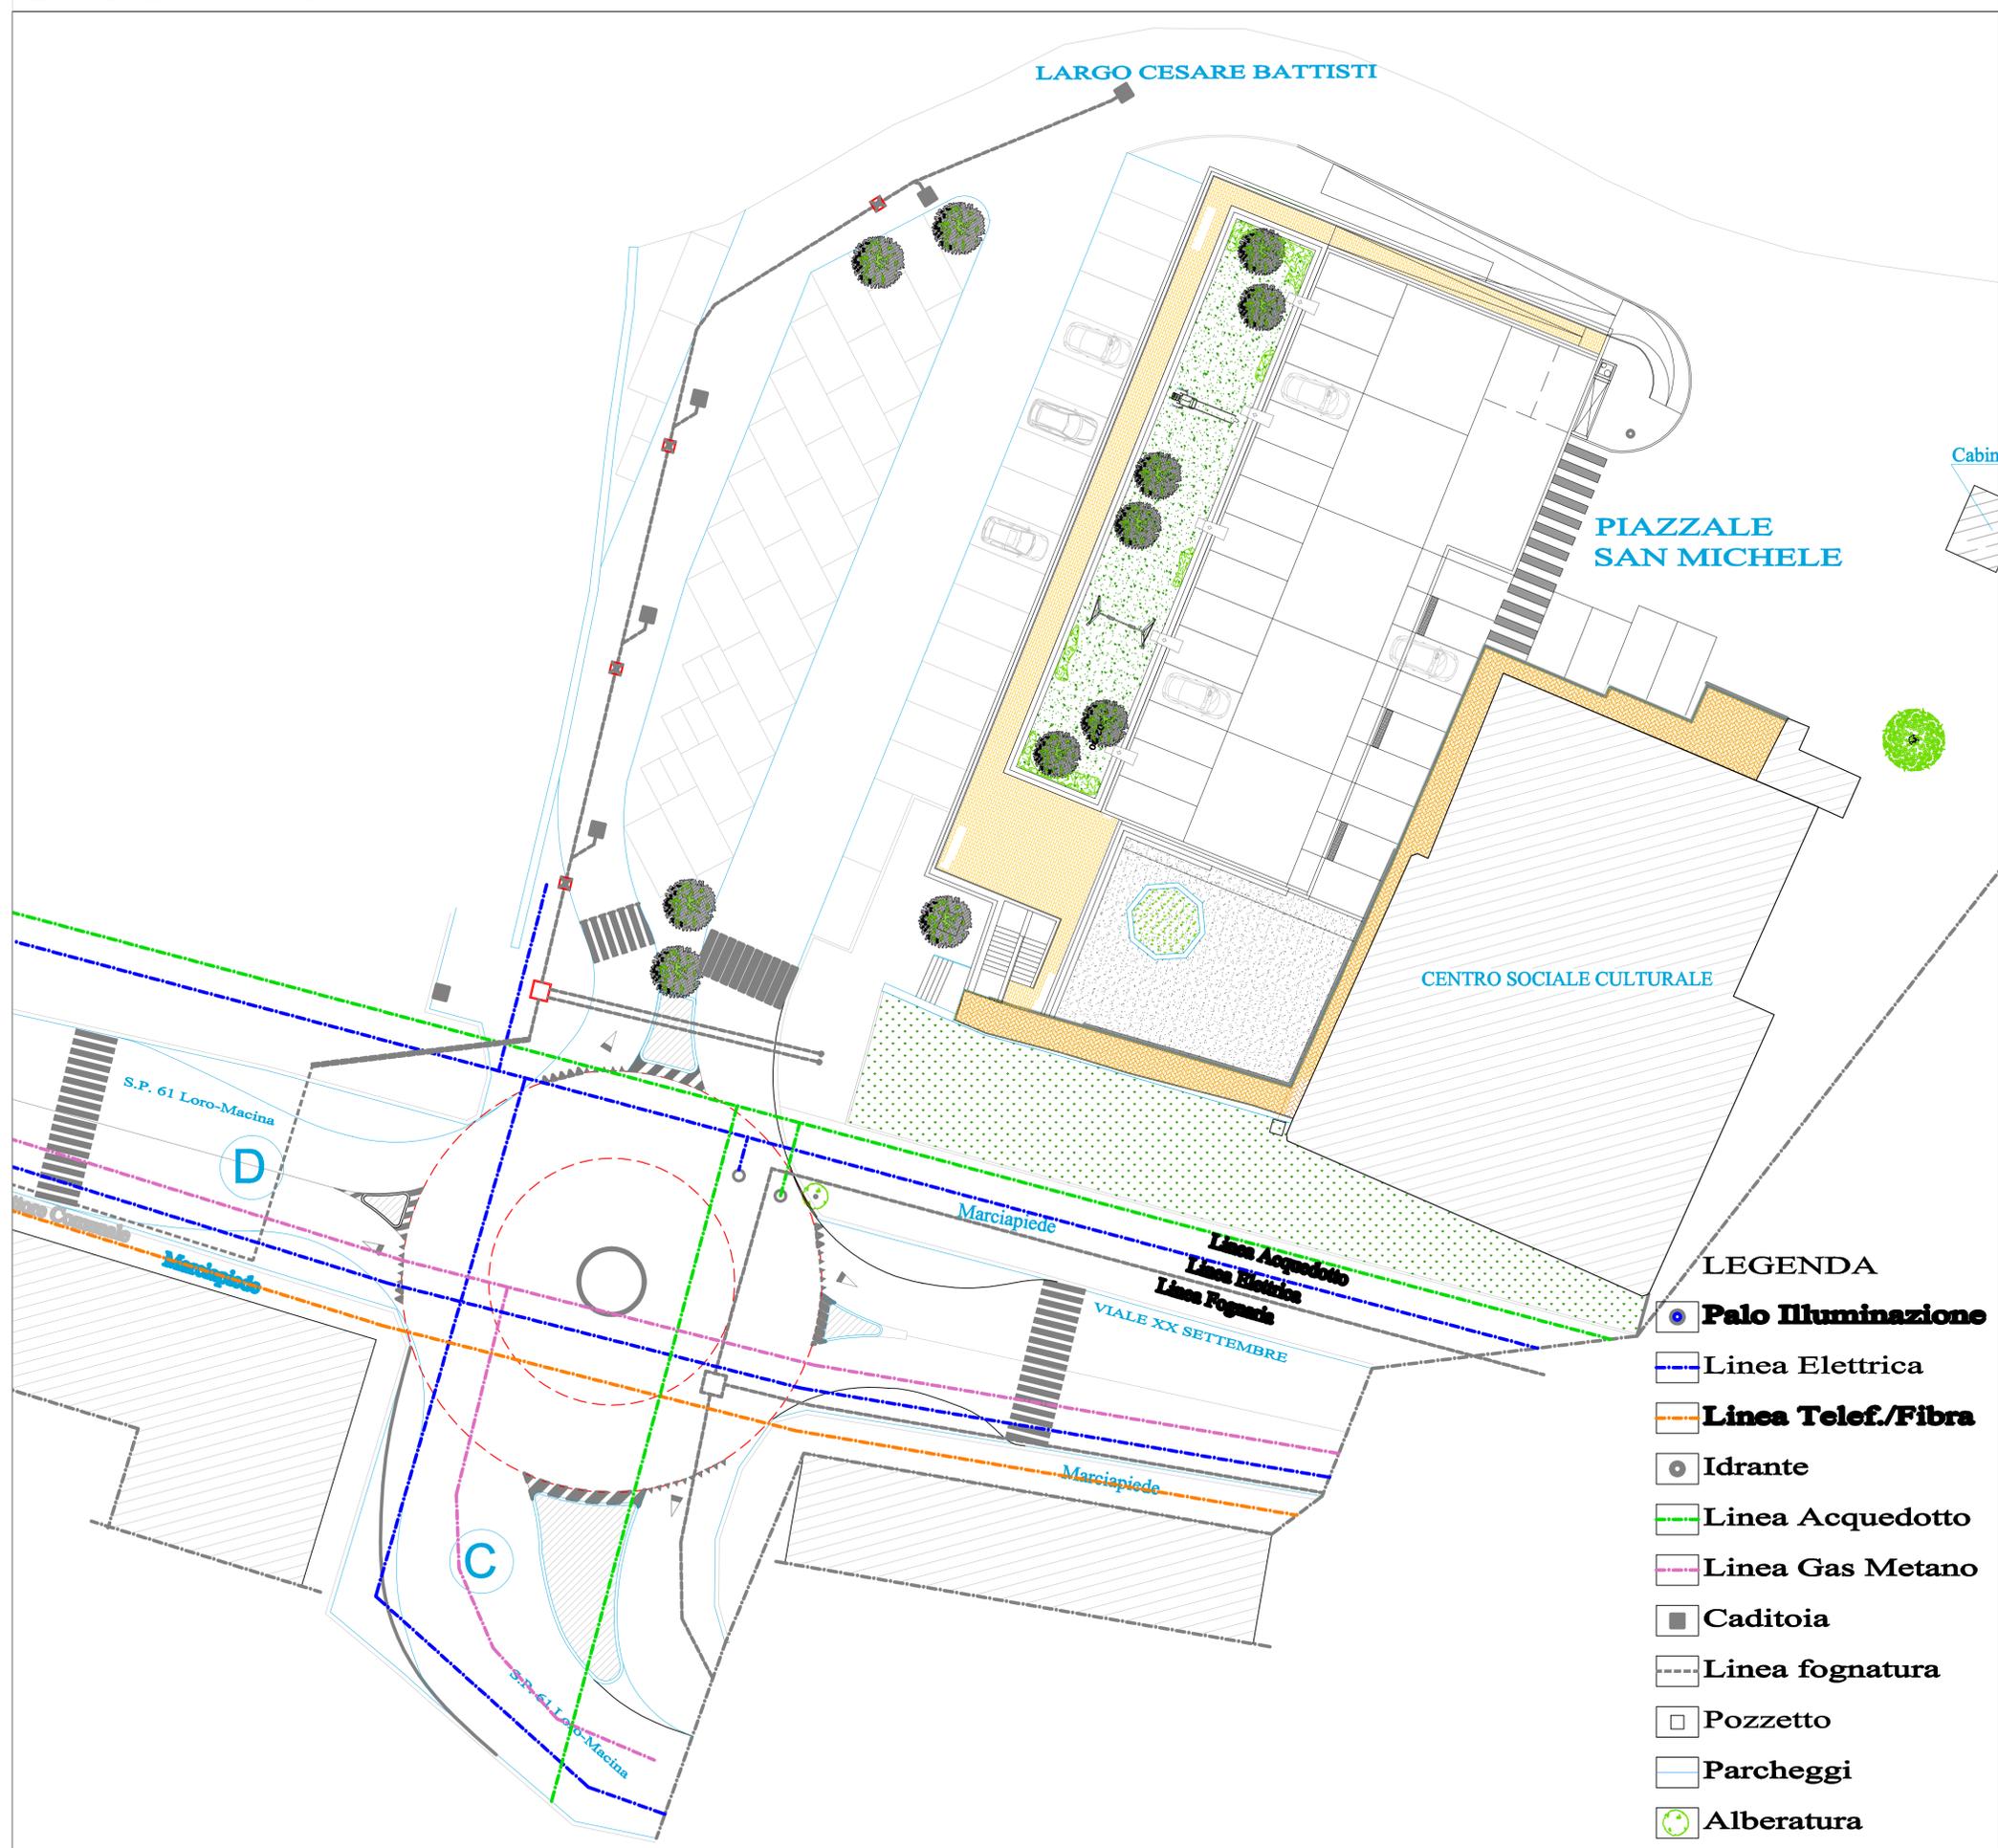

- LEGENDA**
- Palo Illuminazione**
 - Linea Elettrica**
 - Linea Telef./Fibra**
 - Idrante**
 - Linea Acquedotto**
 - Linea Gas Metano**
 - Caditoia**
 - Linea fognatura**
 - Pozzetto**
 - Parcheggi**
 - Alberatura**