

COMUNE DI MOGLIANO

(PROVINCIA DI MACERATA)



**RIQUALIFICAZIONE AREA ADIACENTE
EX-OSPEDALE DI SAN NICOLE
Largo Cesare Battisti - 62010 MOGLIANO (MC)**

PIANO PARTICOLAREGGIATO



Committente: COAL Soc. Coop. an Ufficio Tecnico: Geom. Paolo FEDE	data: 26 Novembre 2016
Progettazione: Dott. Arch. Vittorio Galanti Studio Associato Galanti e Carocchia Architettili	n. progetto: 16 Gennaio 2017
oggetto della tavola: PROGETTO VIABILITA' Nuova Mini-Rotatoria - Planimetrie	scala: 1 : 200 PD ED PRELIMINARE DEFINITIVO OPERE EDILI TAV. PP8.1


STUDIO ASSOCIATO GALANTI E CAROCCHIA ARCHITETTI - Specialisti in Restauro dei Monumenti
Via Buozzi n. 17, - 60022 CASTELFIDARDO (AN) - tel/fax 071.7206806 mobile 339.1444011 e-mail: studiogalanti@libero.it, vittoriogalanti@hotmail.com




ORTOFOTO (da Google earth)
scala 1:2000



PLANIMETRIA STATO ATTUALE

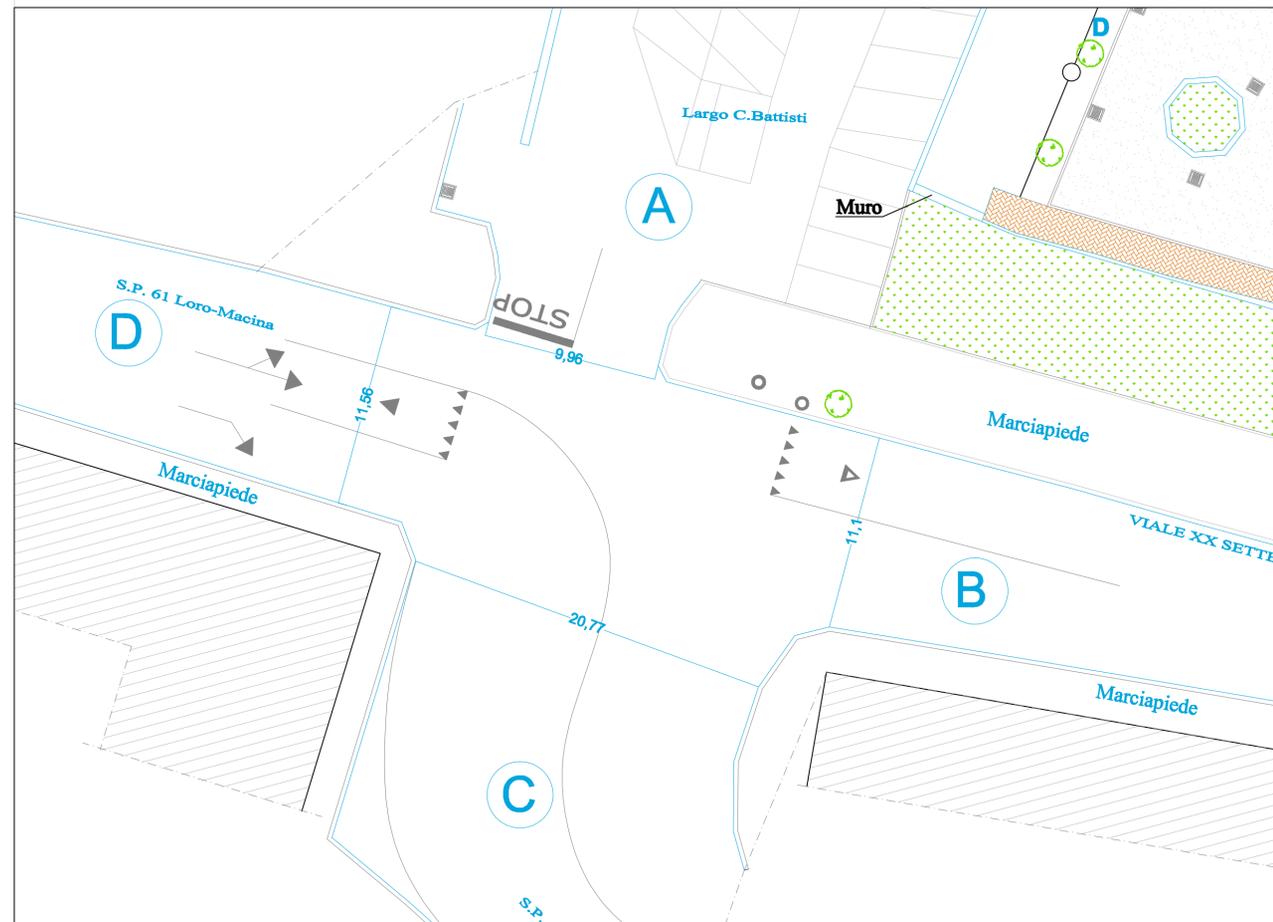


PLANIMETRIA STATO MODIFICATO

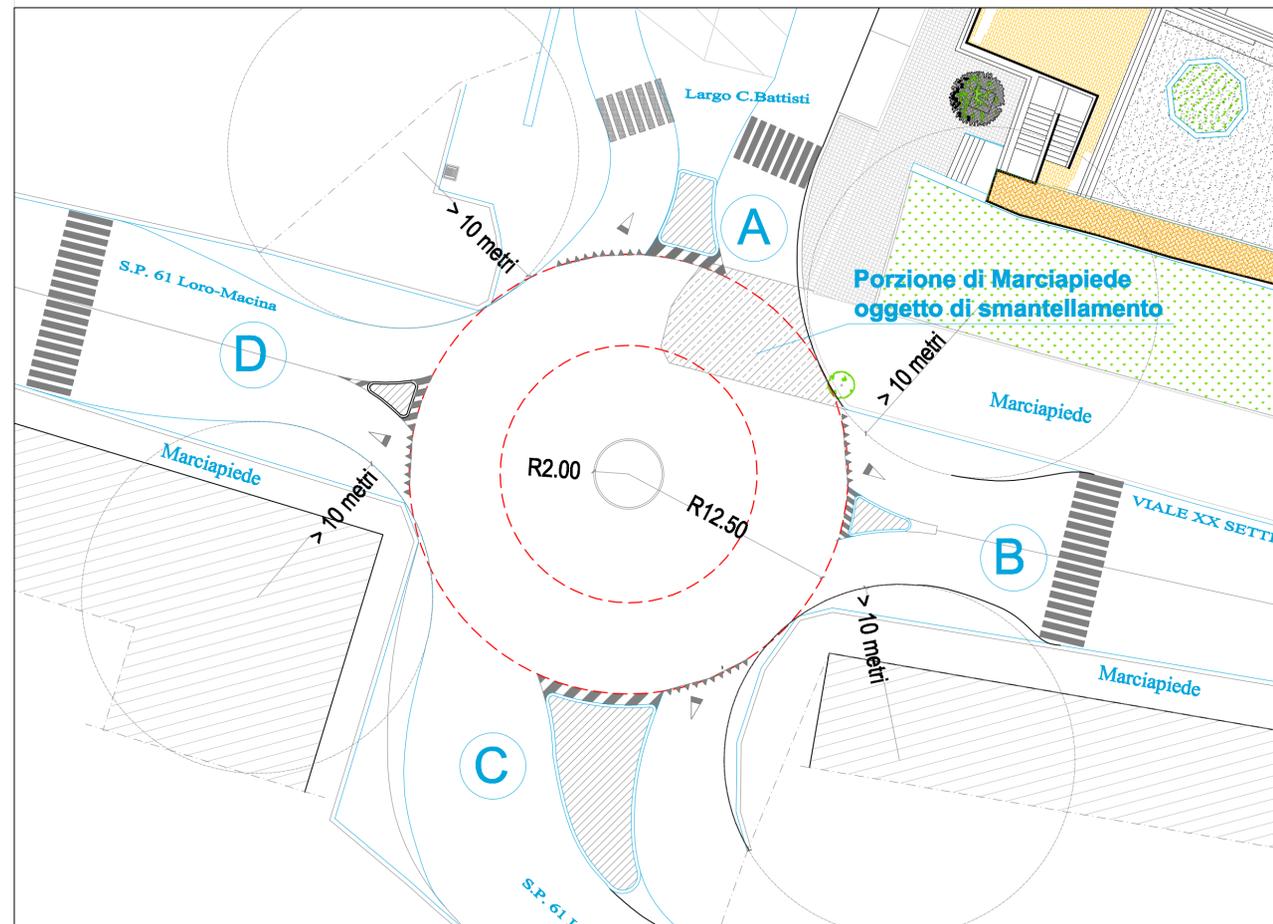

PLANIMETRIA STATO ATTUALE

FLUSSI MEDI RILEVATI

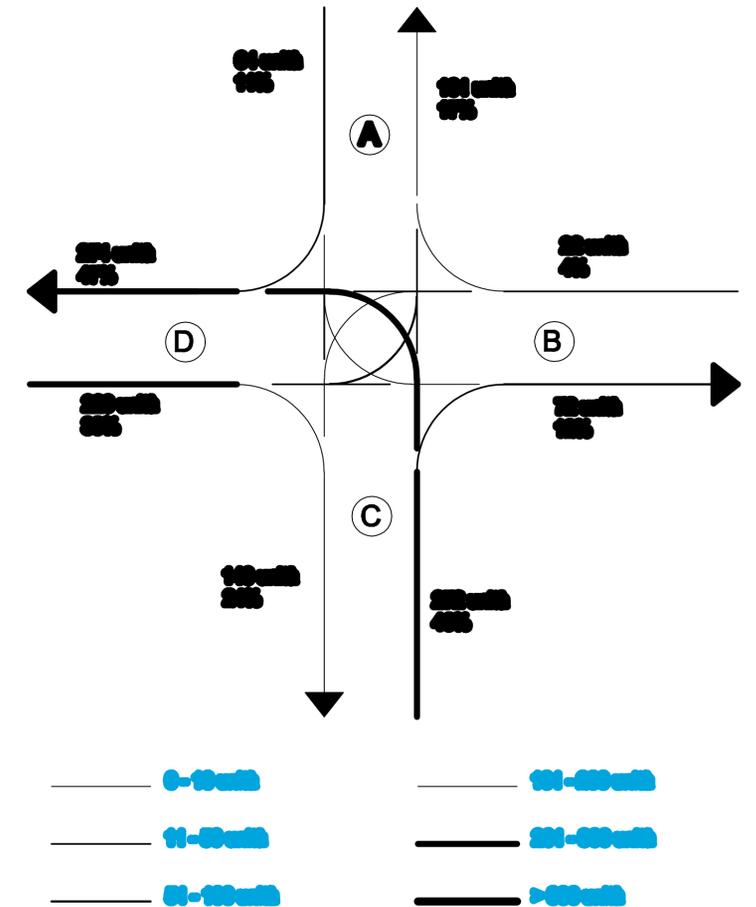

**FLUSSI MEDI RILEVATI -
Incrementali dalla Nuova Attività**

