

COMUNE DI MOGLIANO

(PROVINCIA DI MACERATA)



**RIQUALIFICAZIONE AREA ADIACENTE
EX-OSPEDALE DI SAN MICHELE
Largo Cesare Battisti - 62010 MOGLIANO (MC)**

PIANO PARTICOLAREGGIATO


Comitatario della provincia di Macerata
 Dott. Ingeg. Luca Manzotti
 SEZ. A

PROVINCIA ANCONA
 INGEGNERI
 B 70

Comitatario: COAL Soc. Coop. arl Ufficio Tecnico Geom. Paolo FEDE	data: 26 Novembre 2016				
Progettazione: Dott. Arch. Vittorio Galanti Studio Associato Galanti e Cariocchia Architetti	agg.: 16 Gennaio 2017				
Dott. Ing. Luca Manzotti Studio SAE Impianti snc	agg.:				
oggetto della tavola: PROGETTO OPERE di URBANIZZAZIONE Linee di Scarico acque reflue - DISTRIBUZIONE PIANO COPERTURA E PIAZZALE	scala: 1 : 200				
<table border="1"> <tr> <td>PRELIMINARE</td> <td>OPERE</td> </tr> <tr> <td>DEFINITIVO</td> <td>EDILI</td> </tr> </table>	PRELIMINARE	OPERE	DEFINITIVO	EDILI	Tav. PP11.1
PRELIMINARE	OPERE				
DEFINITIVO	EDILI				

STUDIO ASSOCIATO GALANTI E CARIOCCHIA ARCHITETTI - Specialisti in Restauro dei Monumenti
 via Buozzi n. 17 - 60022 CASTELFIDARDO (AN) - tel/fax 071.7206805 mobile 339.1444011 e-mail: studiogalanti@libero.it, vittoriogalanti@hotmail.com

**PIAZZALE
SAN MICHELE**

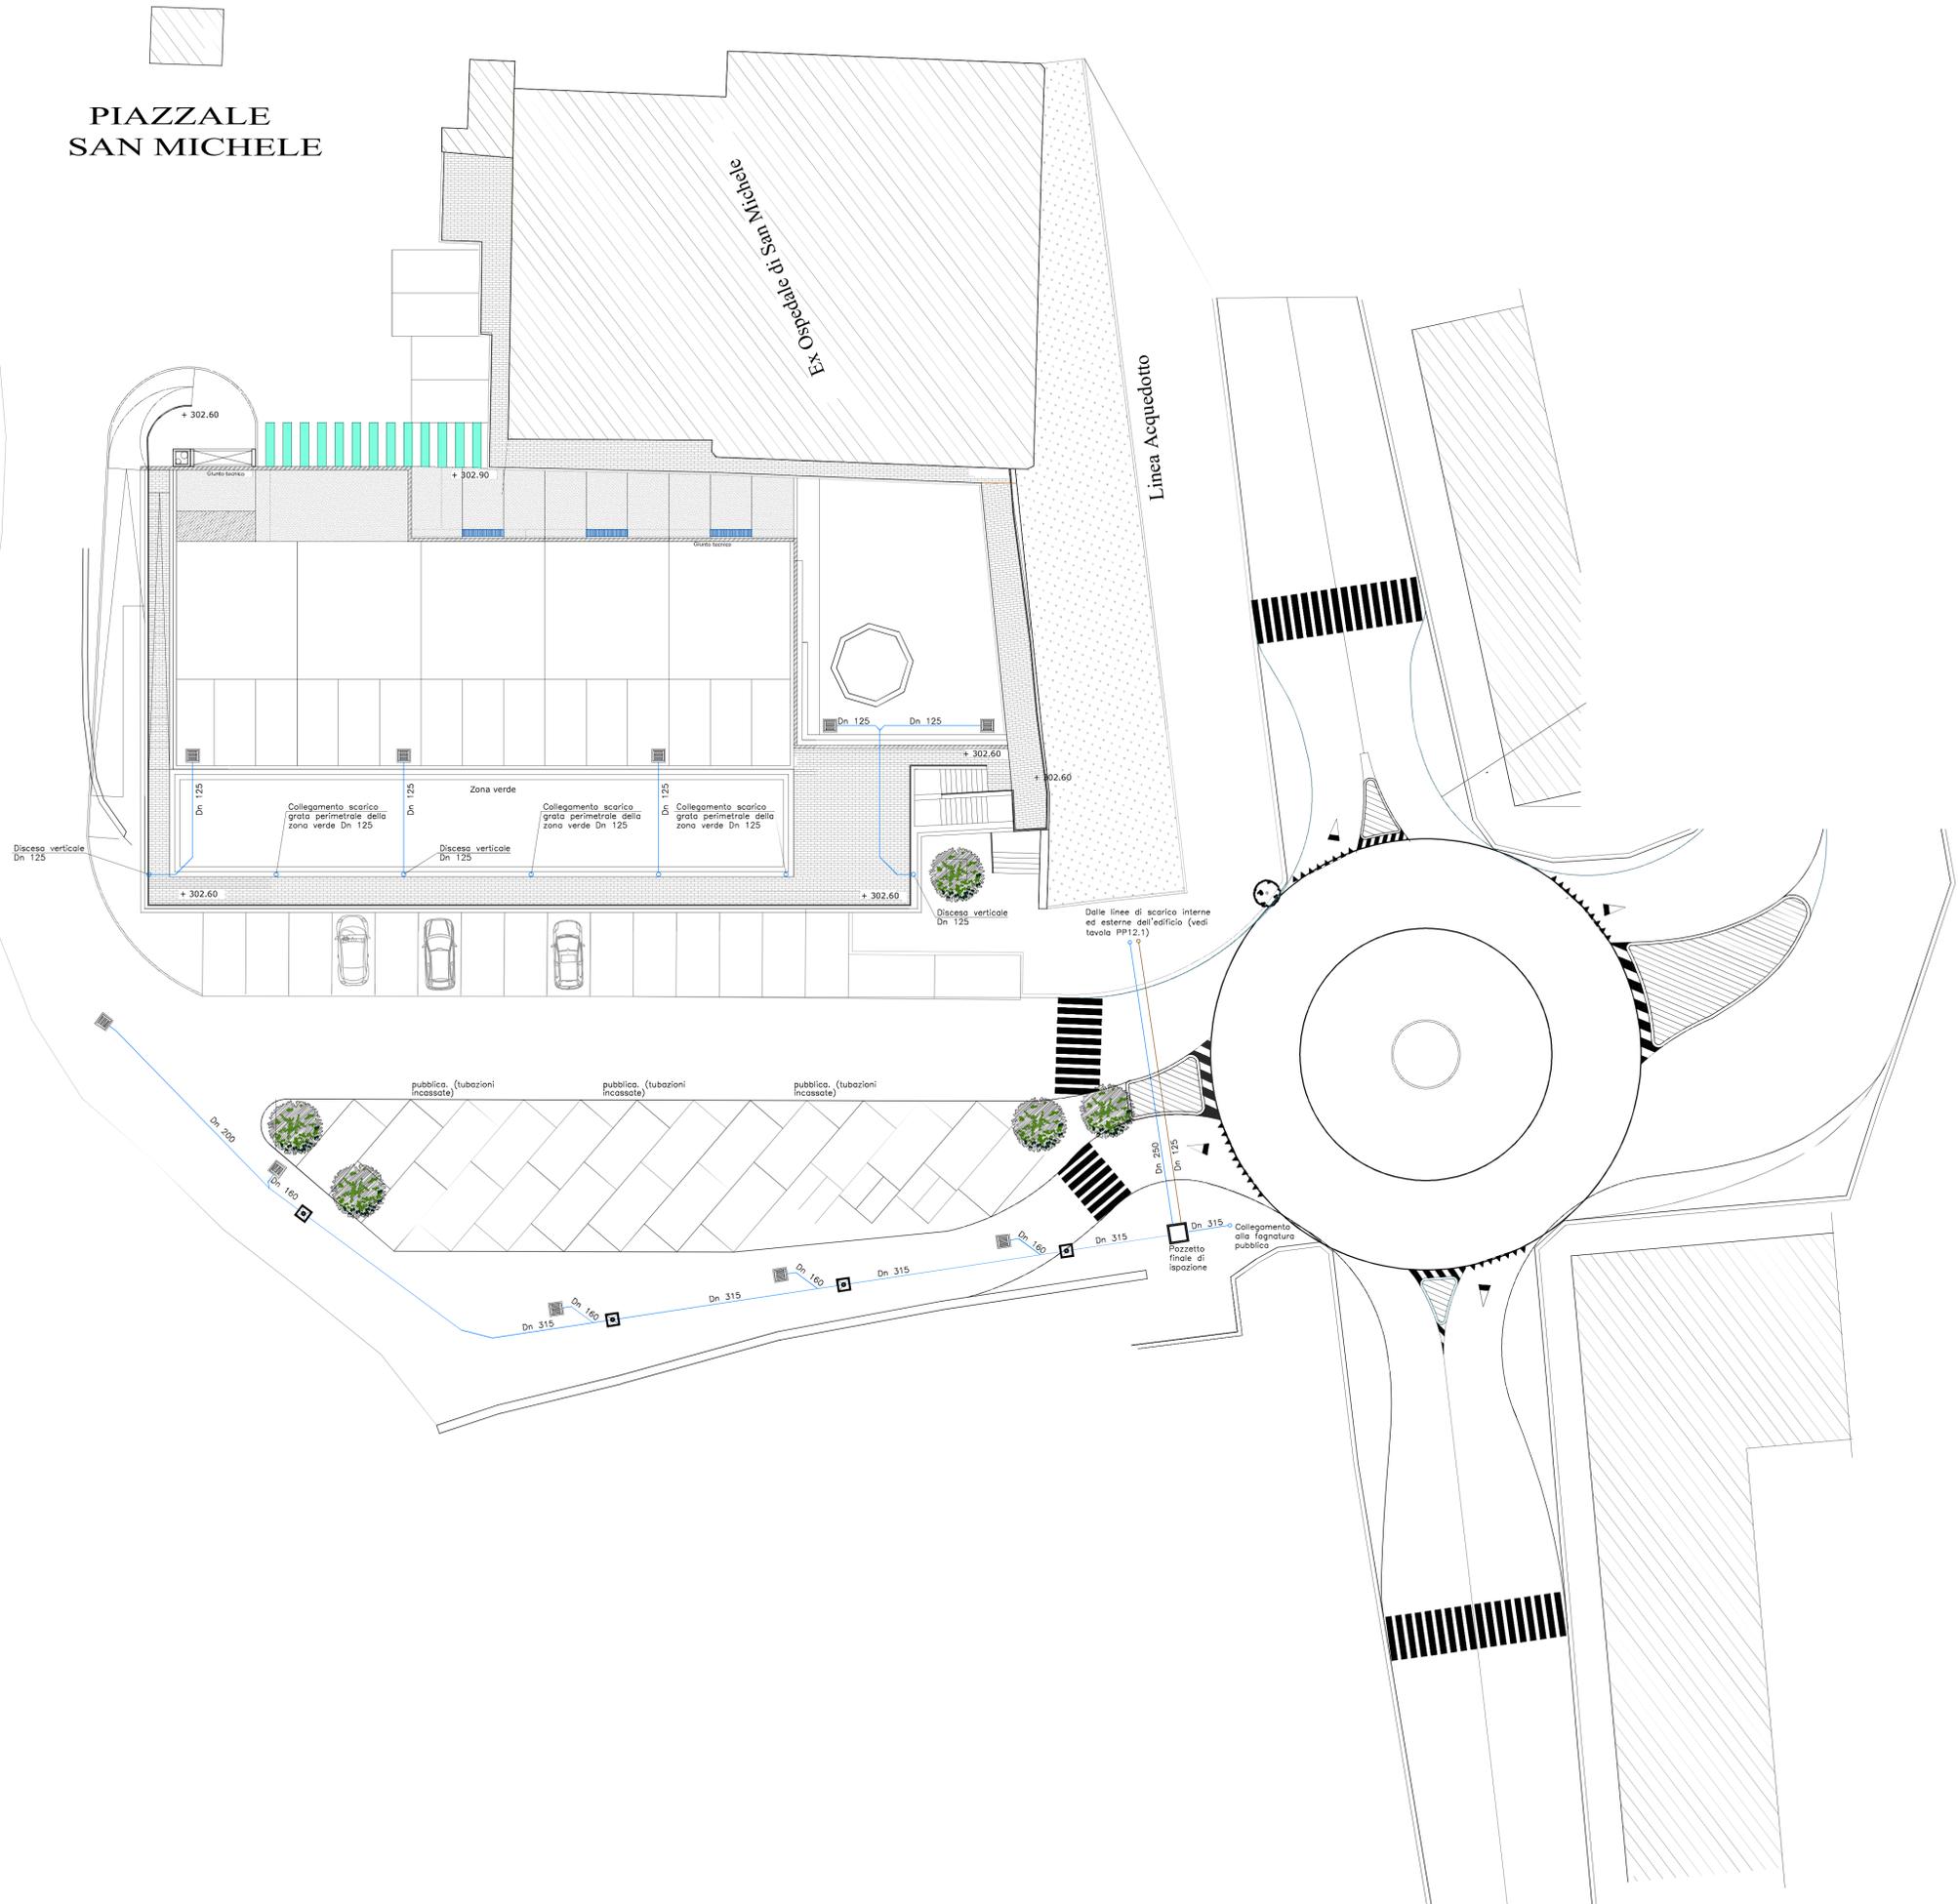

LEGENDA

- Tubazione scarico acque meteoriche
- Pozzetto di ispezione con sifone a chiusura idraulica e tappo di ispezione (tipo "Firenze")
- Pozzetto con Te di ispezione
- Cadoitoia stradale in ghisa sferoidale Classe D 400