

COMUNE DI MOGLIANO
(PROVINCIA DI MACERATA)



**RIQUALIFICAZIONE AREA ADIACENTE
EX-OSPEDALE DI SAN MICHELE
Largo Cesare Battisti - 62010 MOGLIANO (MC)**

PIANO PARTICOLARE



Comittente: **COAL Soc. Coop.**
Ufficio Tecnico: **Geom. Paolo FEDE**
Data: **26 Novembre 2016**

Progettazione: **Dott. Arch. Vittorio Galanti**
Studio Associato Galanti e Carocchia Architetto
Data: **2 Febbraio 2017**

scala: **1 : 200**

oggetto della tavola:
**RAPPRESENTAZIONE dello
STATO ATTUALE e dei Servizi**

PD ED
PRELIMINARE DEFINITIVO
OPERE EDILI

PP3.1



STUDIO ASSOCIATO GALANTI E CAROCCHIA ARCHITETTI - Specialisti in Restauro dei Monumenti
via Buozzi n. 17, - 60022 CASTELFIDARDO (AN) - tel/fax 071.7206805 mobile 338.1444011 e-mail: studioarchgo@libero.it, vittoriagalanti@hotmail.com



ORTOFOTO (da Google earth)
scala 1:2000



PLANIMETRIA (1 : 200)

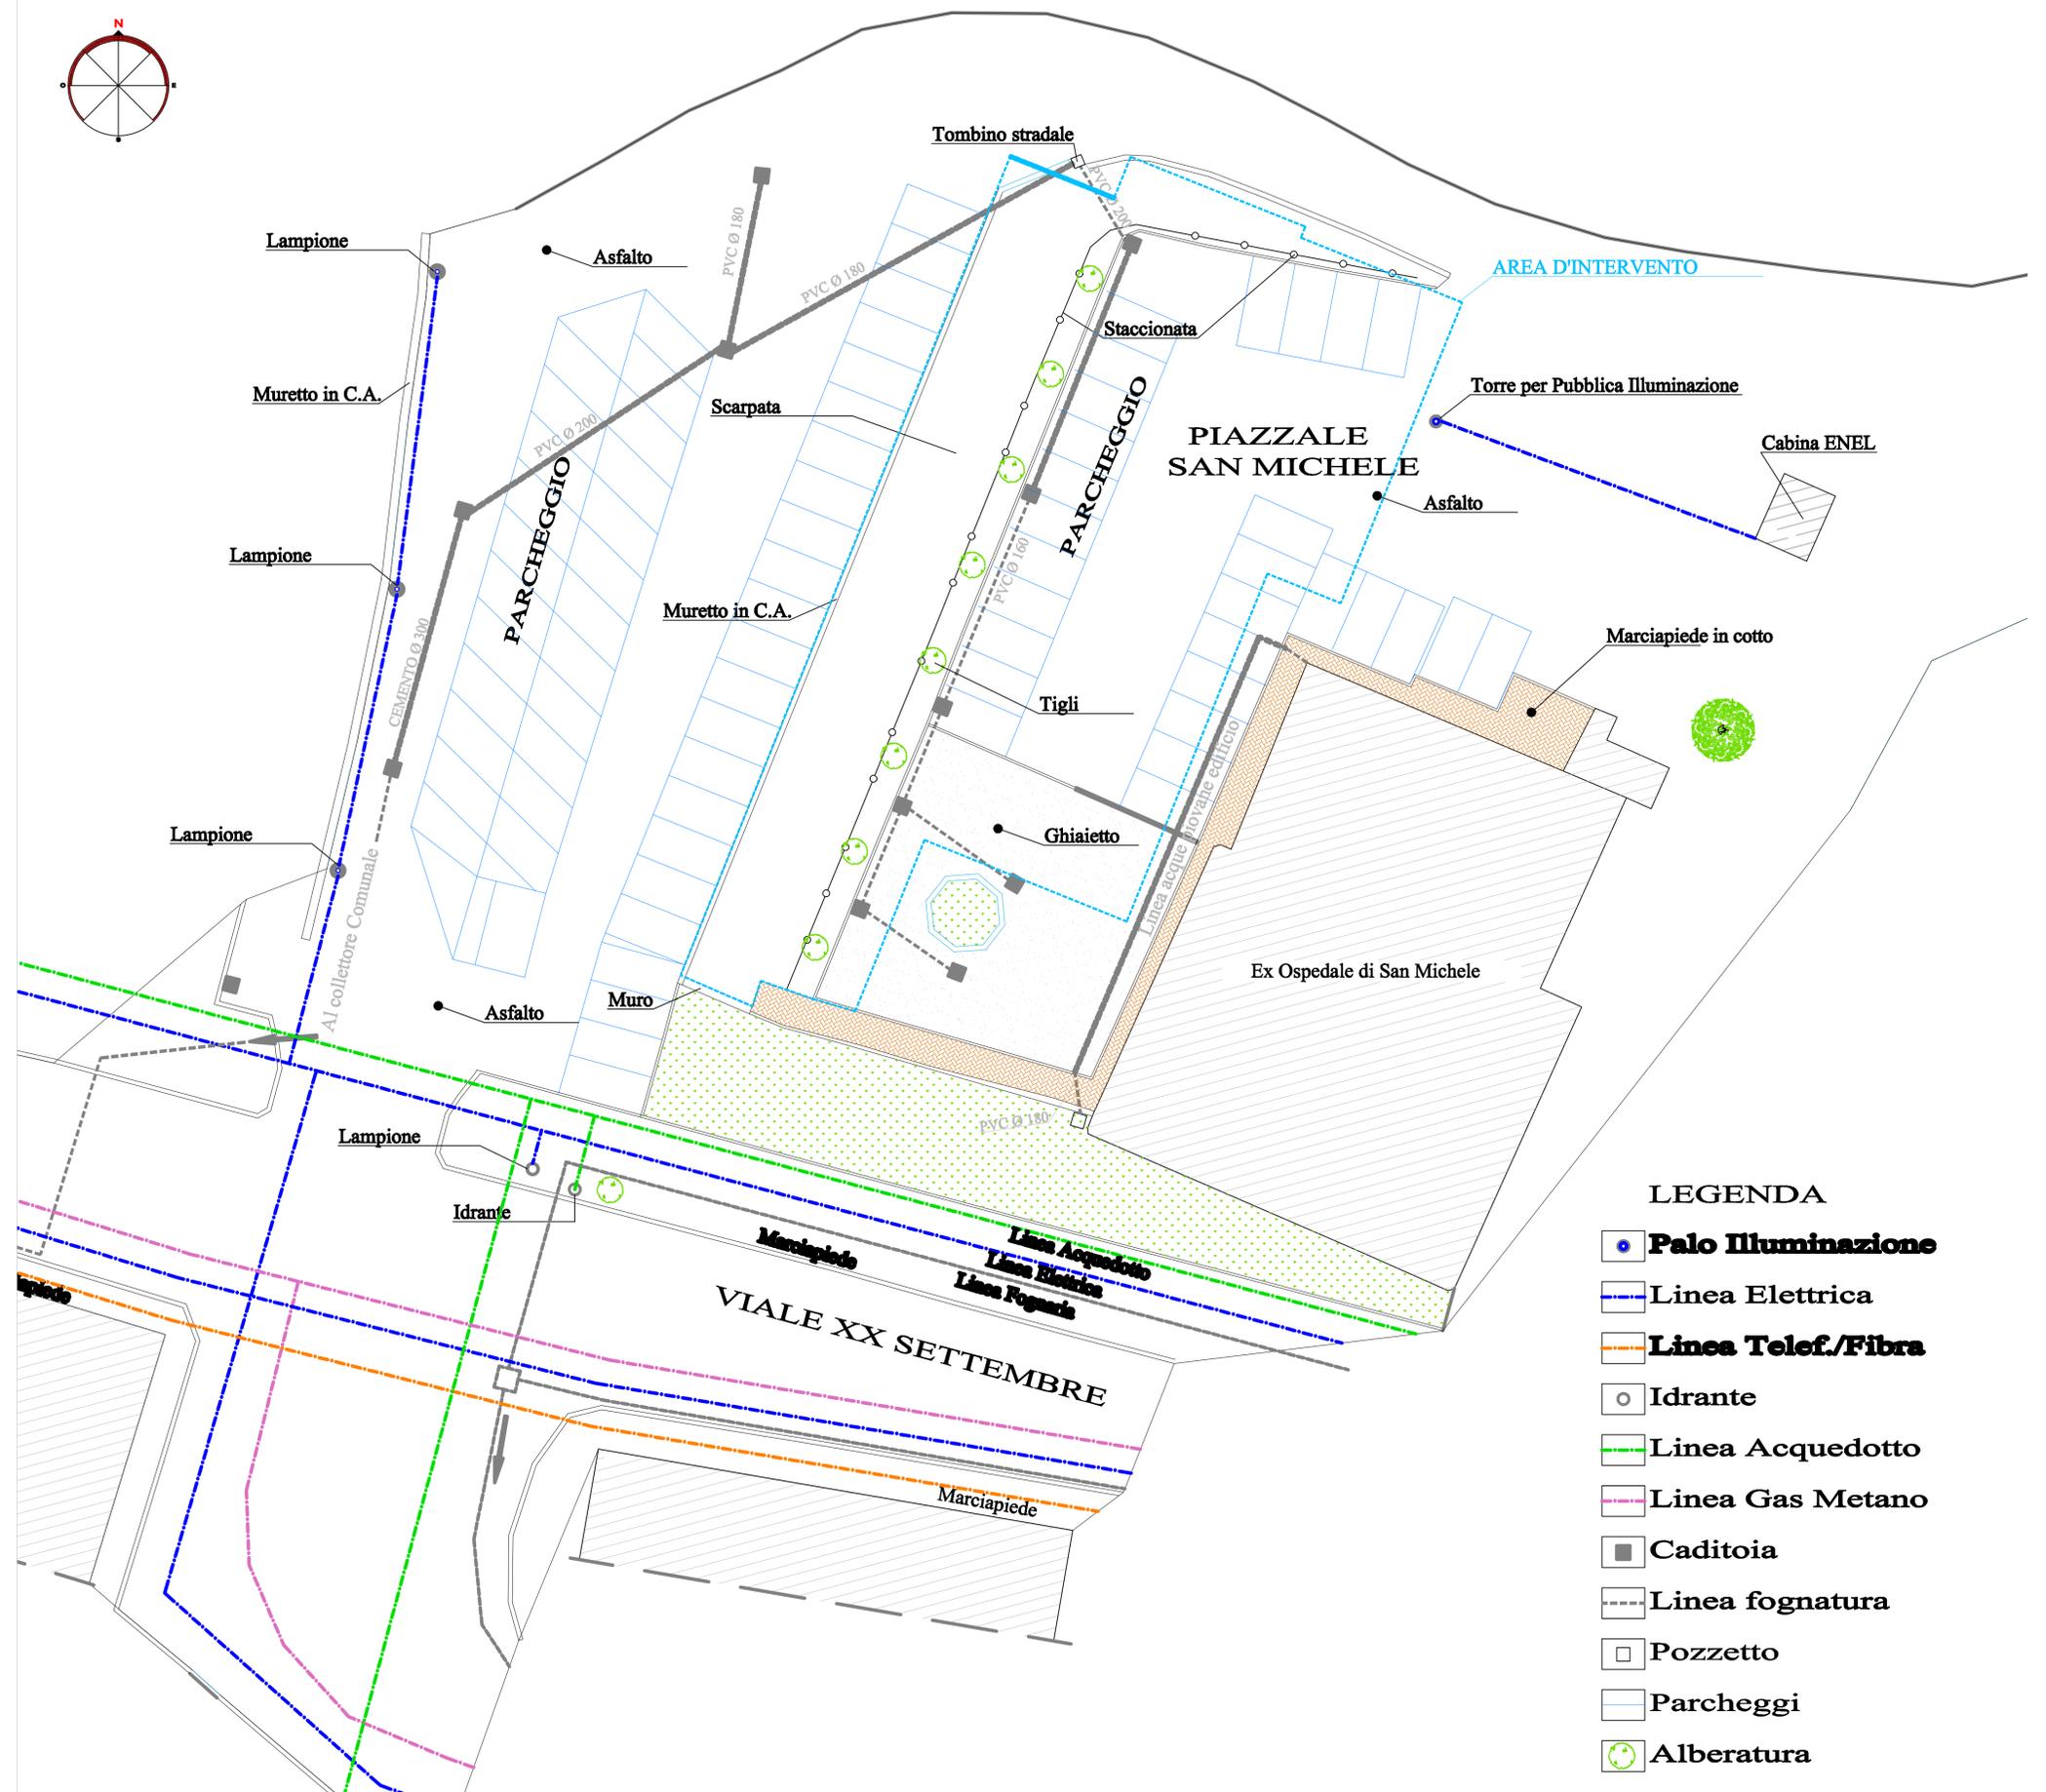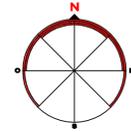

LEGENDA

- Palo Illuminazione**
- Linea Elettrica**
- Linea Telef./Fibra**
- Idrante**
- Linea Acquedotto**
- Linea Gas Metano**
- Caditoia**
- Linea fognatura**
- Pozzetto**
- Parcheggi**
- Alberatura**