COMUNE DI MOGLIANO

(PROVINCIA DI MACERATA)

RIQUALIFICAZIONE AREA ADIACENTE EX-OSPEDALE DI SAN MICHELE

Largo Cesare Battisti - 62010 MOGLIANO (MC)

PIANO PARTICOLAREGGIATO

UNIVERSITA' LA SAPIENZA ROMA — DOTT. ARCH. VITTORIO GALANTI — SPECIALISTA IN RESTAURO DEI MONUMENTI — Scuola di Specializzazione

Ordine degli Ingegneri della provincia di Ancona — Settore Industriale — Ing. Iunior Luca MANZOTTI — B 70

ORDINE ARCHITETTI, PIANIFICATORI, PAESAGGISTI E CONSERVATORI — SEZ. A — DOTT. ARCHITETTO Vittorio GALANTI — N. 1147 — PROVINCIA ANCONA

Committente: **COAL Soc. Coop. arl** Ufficio Tecnico: Geom. Paolo FEDE	data: **26 Novembre 2016**
Progettazione: **Dott. Arch. Vittorio Galanti** **Studio Associato Galanti e Carlocchia Architetti**	agg.: **24 Febbraio 2017**
Dott. Ing. Luca Manzotti **Studio SAE Impianti snc**	agg.: **30 Marzo 2017**
	scala: **1 : 200**
oggetto della tavola: **PROGETTO OPERE di URBANIZZAZIONE** **IMPIANTO ILLUMINAZIONE PUBBLICA** **- DISTRIBUZIONE PIANO COPERTURA E PIAZZALE**	PD PRELIMINARE DEFINITIVO — ED OPERE EDILI Tav. **PP14.1**

STUDIO ASSOCIATO GALANTI E CARLOCCHIA ARCHITETTI - Specialisti in Restauro dei Monumenti
via Buozzi n. 17, - 60022 CASTELFIDARDO (AN) - tel/fax 071.7206805 mobile 339.1444011 e-mail: studioarchgc@libero.it, vittoriogalanti@hotmail.com

LEGENDA

- Proiettore a LED "CARIBONI LITE LEVANTE SMALL o similare" asimmetrico 20 LED 4700 lm 3000 K Classe II – IP66 – ottica "CUT OFF" installato su palo o a parete, come da testo in pianta. Colore grigio o nero a scelta della Committente.
- Proiettore a LED AEC ILLUMINAZIONE ITALO 1 0F3 STE–M 4.5–4M 3000 K installato su palo, come da testo in pianta. (N.B. Le lampade dovranno essere di tonalità 3000 K)
- Proiettore a LED "NERI MN025L 12 1M5 ZZ" 10500 lm 3000 K Classe II – IP66 – ottica "CUT OFF" TYPE III SHORT installato su palo LIGHT ALTAIR H 8m f.t. come da particolare "B"
- Proiettore a LED "NERI MN025L 11 1M1 ZZ" 6500 lm 3000 K Classe II – IP66 – ottica "CUT OFF" TYPE II VERY SHORT installato su palo LIGHT ALTAIR H 6,5m f.t. come da particolare "B"
- Pozzetto di smistamento o derivazione in cls
- Tubazione in polietilene flex doppia parete in posa interrata

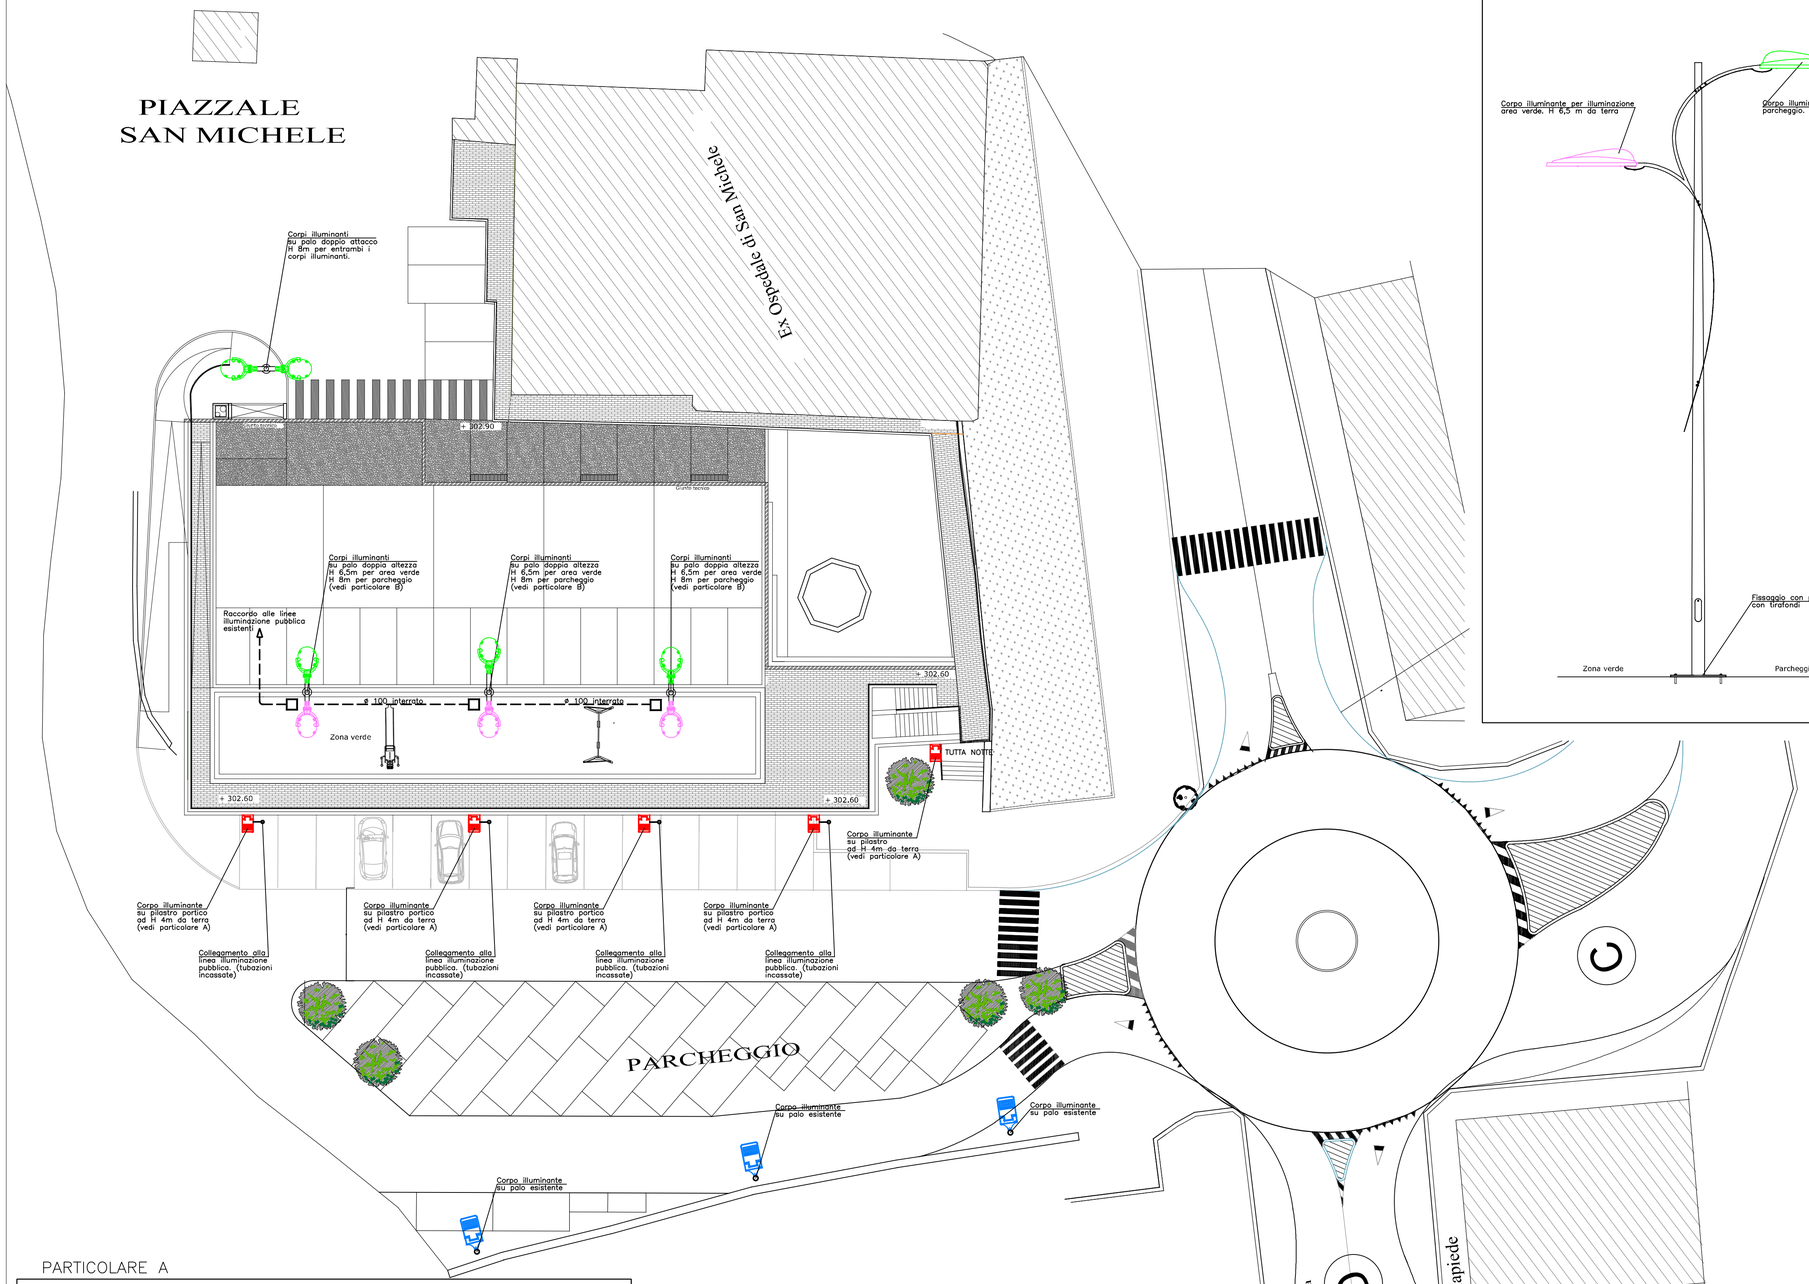

PARTICOLARE B

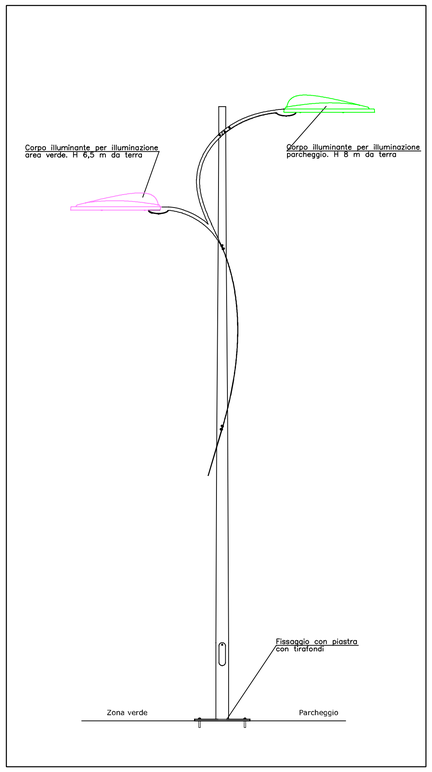
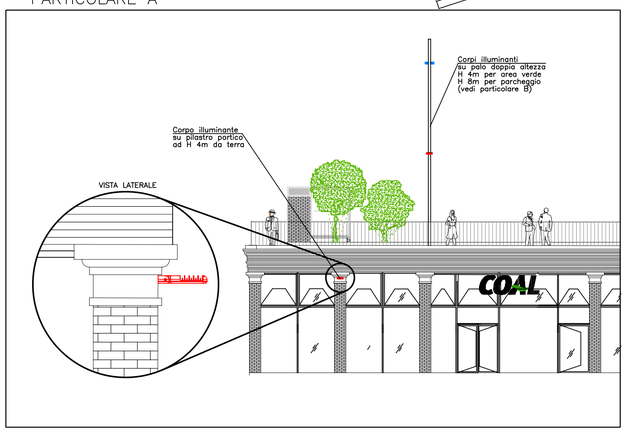
PARTICOLARE A