


A PANORAMA DALLE MURA DELLA ROCCA



MURA DELLA ROCCA OGGETTO D'INTERVENTO

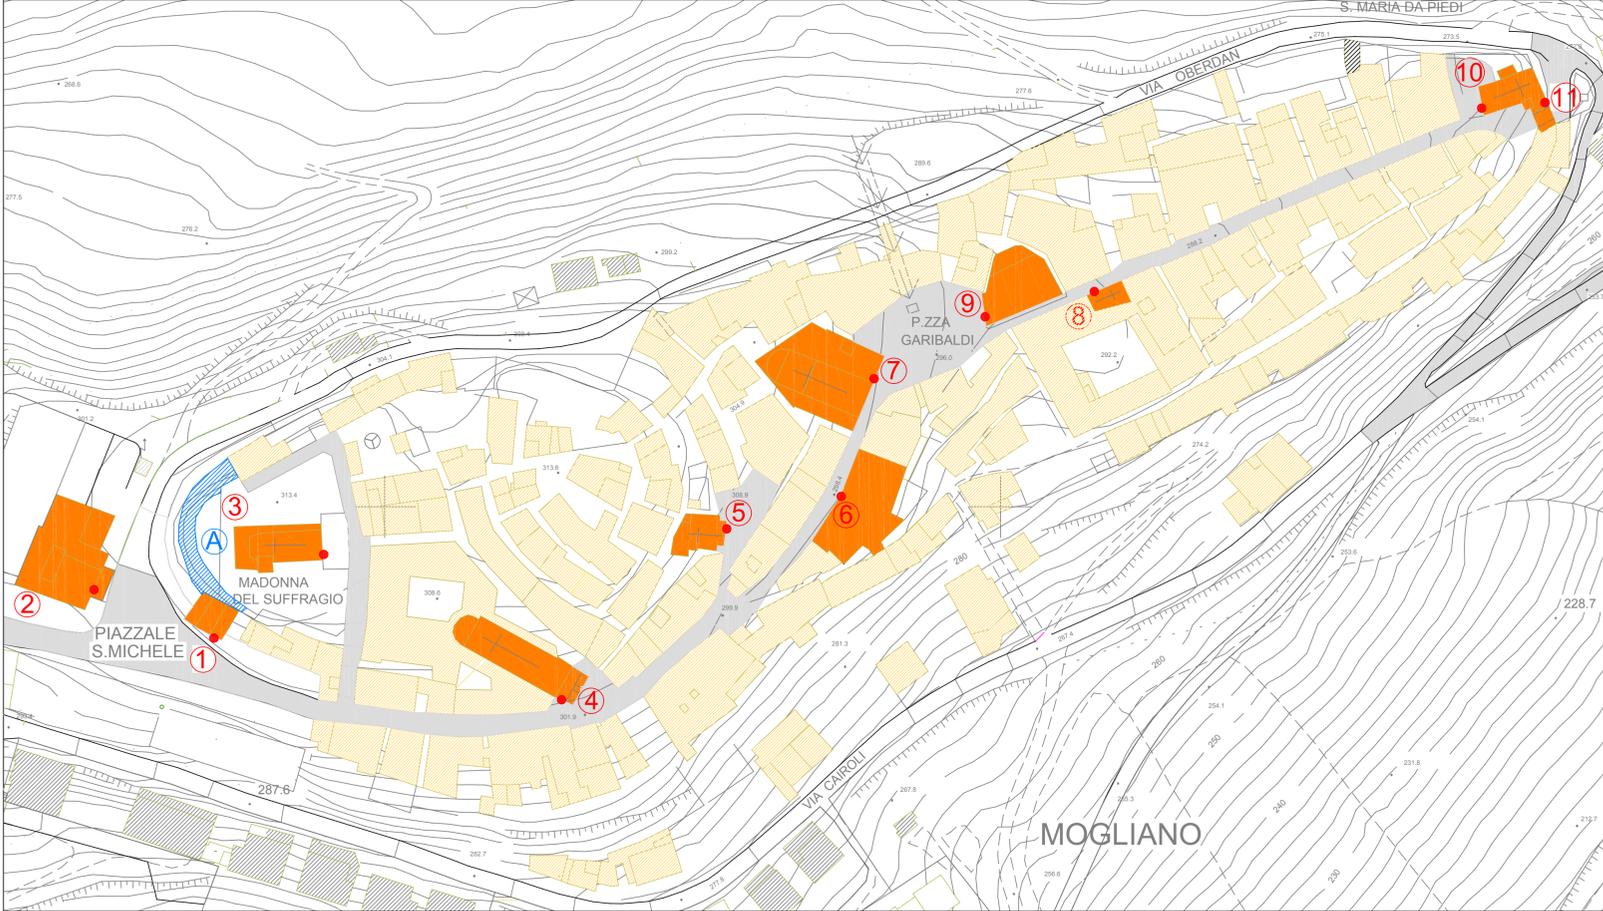

- LUOGHI DI INTERESSE DOVE SARANNO POSIZIONATE LE TARGHE**
- A** BELVEDERE E MURA DELLA ROCCA OGGETTO D'INTERVENTO
 - ① EX AUTOPALACE
 - ② EX OSPEDALE S. MICHELE
 - ③ ROCCA QUATTROCENTESCA E CHIESA DI S. MARIA DEL SUFFRAGIO
 - ④ CHIESA PARROCCHIALE DI S. GREGORIO MAGNO
 - ⑤ CHIESA DI S. NICOLÒ
 - ⑥ PALAZZO FORTI
 - ⑦ CHIESA PARROCCHIALE DI S. MARIA DI PIAZZA MUSEO DI ARTE SACRA (MASM)
 - ⑧ CHIESA DI S. GRISOGONO (OGGI S. GIUSEPPE)
 - ⑨ TEATRO APOLLO
 - ⑩ CHIESA PRIORALE DEI SS. MARIA E LORENZO
 - ⑪ PORTA DA PIEDI
 - ⑫ CHIESA SANTA COLOMBA
 - ⑬ CIMITERO MONUMENTALE
- PERCORSI PRINCIPALI
 - EDIFICI DEL CENTRO STORICO
 - EDIFICI DI INTERESSE

VISTE DEL PIAZZALE/GIARDINO SOPRA LE MURA DELLA ROCCA



COMUNE DI MOGLIANO
MACERATA

Località di intervento
Piazza Diaz - San'Anna

Committente:
COMUNE DI MOGLIANO

Oggetto:
PSR MARCHE 2014 - 2020
Misura 19 - SOSTEGNO ALLO SVILUPPO LOCALE LEADER - GAL SIBILLA
Misura 19.2.7.6 Operazione A) - Investimenti relativi al patrimonio culturale e naturale delle aree rurali
RESTAURO CONSERVATIVO ANTICHE MURA DELLA ROCCA

Titolo:
TECNOLOGIE INNOVATIVE PER LA VALORIZZAZIONE E FRUIZIONE DEL PATRIMONIO CULTURALE E NATURALE DELLE AREE RURALI
PATRIMONIO CULTURALE E NATURALE PRESENTE NELL'AREA




INGEGNERIA_ARCHITETTURA_DESIGN

Ordine degli Ingegneri della Provincia di Macerata n° A 1083

C. da San Valentino 45/a
62020 - Loro Piceno - (MC)
Mail: ing.siroti@gmail.com
T. 0733 509145 - M. 3491691041
C.F. S.R.T.S.F.N.75.R.06.E.783.M
P.iva_01546160431

firma proprietario:

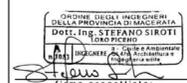

firma progettista:

08

data :
novembre 2018



© Stefano Siroti Copyright