




PANIMETRIA GENERALE - scala 1:200

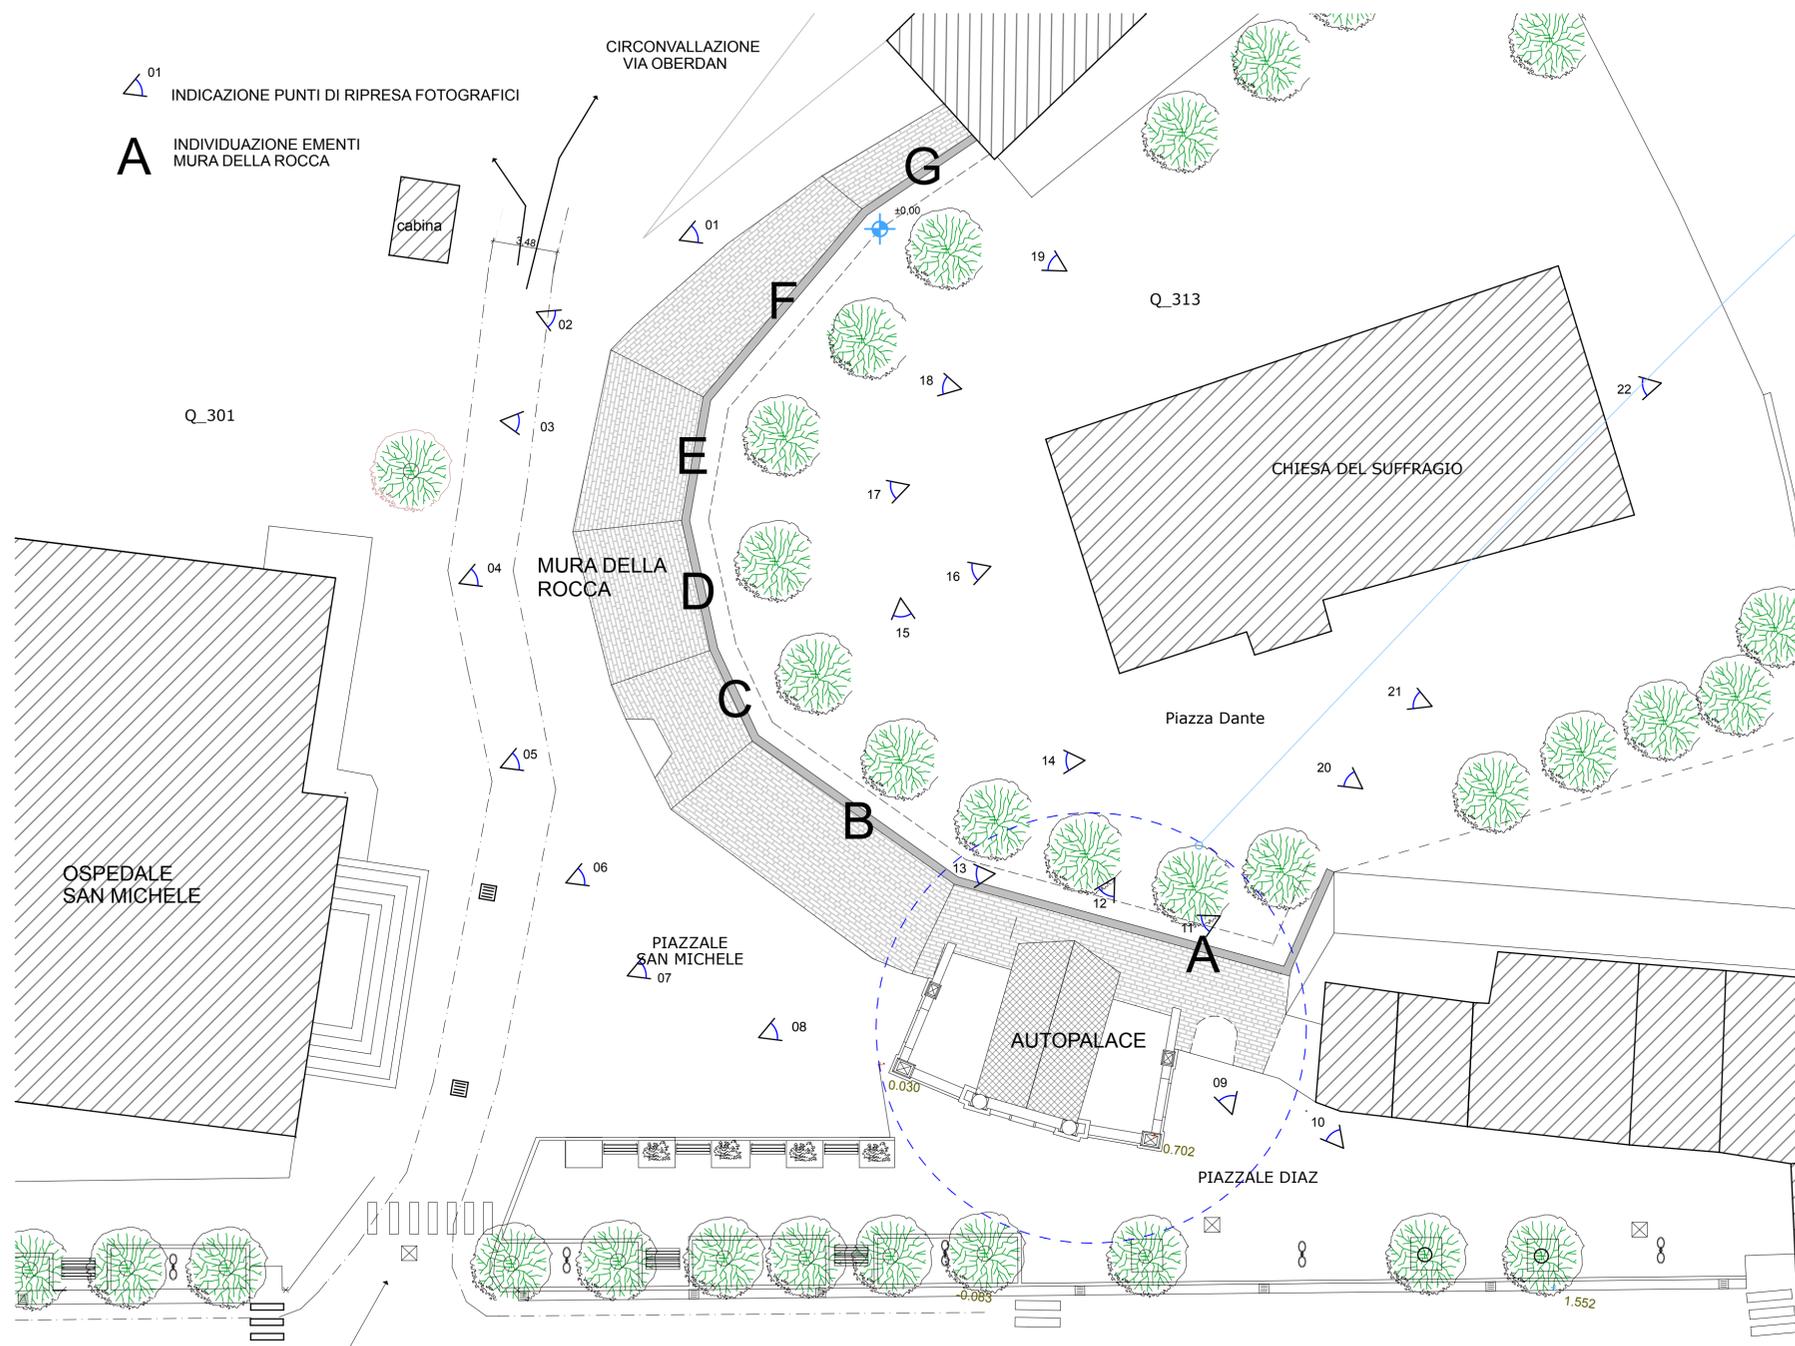

LAVORI IN FASE DI CONCLUSIONE DEL RESTAURO CONSERVATIVO AUTOPALACE E PORZIONE DELLE MURA DELLA ROCCA (PORZIONE A)



PANIMETRIA CATASTALE - Centro Storico

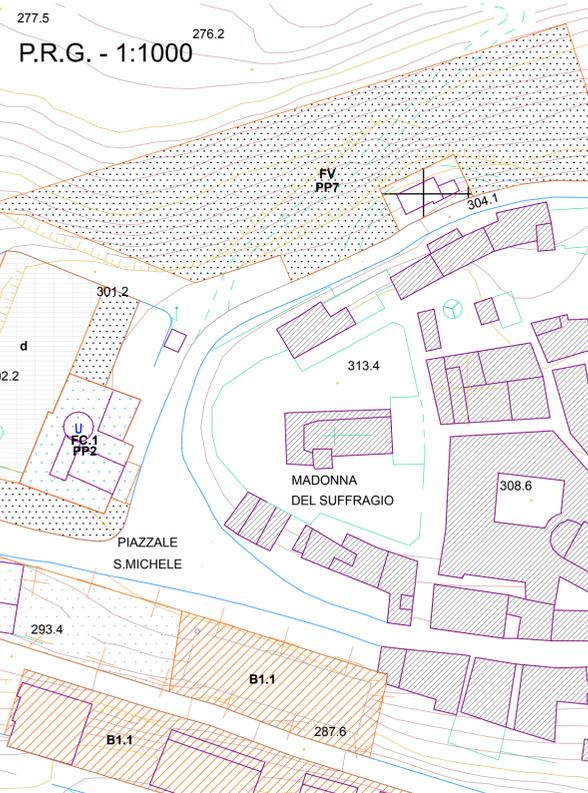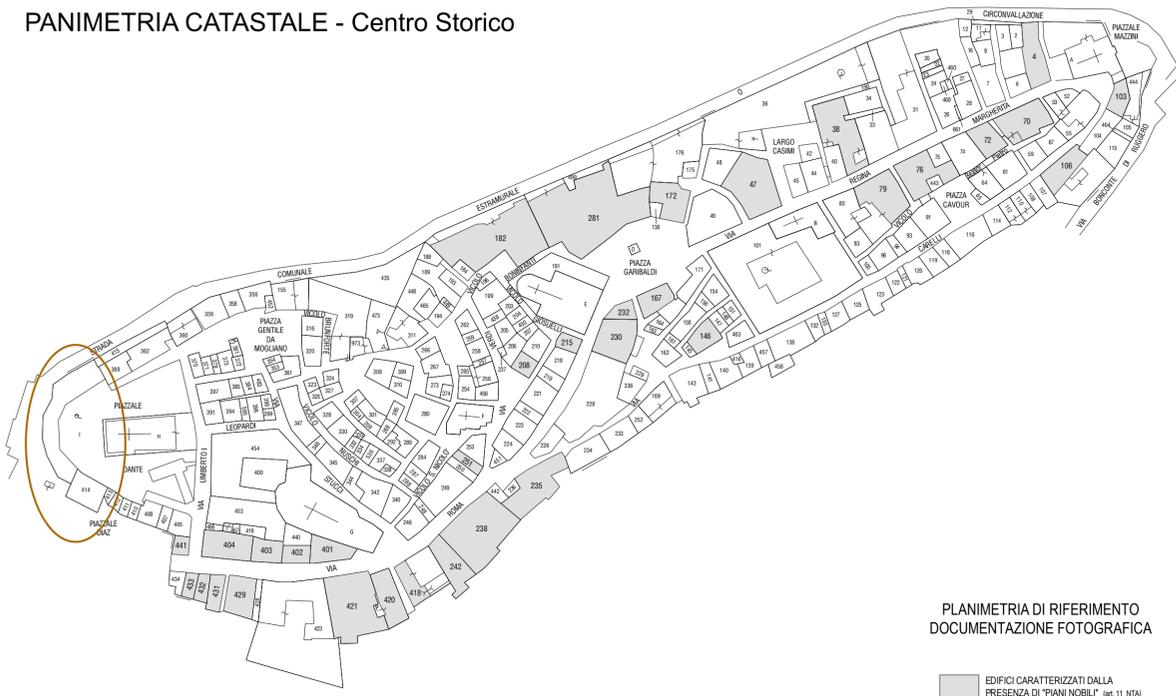

COMUNE DI
MOGLIANO
MACERATA

Località di intervento



spazio riservato agli uffici

Committente:
COMUNE DI MOGLIANO

Oggetto:
PSR MARCHE 2014 - 2020
Misura 19 - SOSTEGNO ALLO SVILUPPO LOCALE
LEADER - GAL SIBILLA
Misura 19.2.7.6 Operazione A) - Investimenti relativi
al patrimonio culturale e naturale delle aree rurali

RESTAURO CONSERVATIVO
ANTICHE MURA DELLA ROCCA

Titolo:
PLANIMETRIA GENERALE - punti di ripresa
fotografici - catastale



Ordine degli Ingegneri della
Provincia di Macerata
n° A 1083

C. da San Valentino 45/a
62020 _ Loro Piceno _ (MC)
Mail: ing.siroti@gmail.com
T: 0733 509145 _ M: 3491691041
C.F. SRTSFN75R06E783M
P.iva_01546160431

firma proprietario:

ORDINE DEGLI INGEGNERI
DELLA PROVINCIA DI MACERATA
Dot. Ing. STEFANO SIROTI
LORO PICENO
C.F. SRTSFN75R06E783M
P.iva_01546160431

firma progettista:

03

data :
novembre 2018