


INQUADRAMENTO INTERVENTO

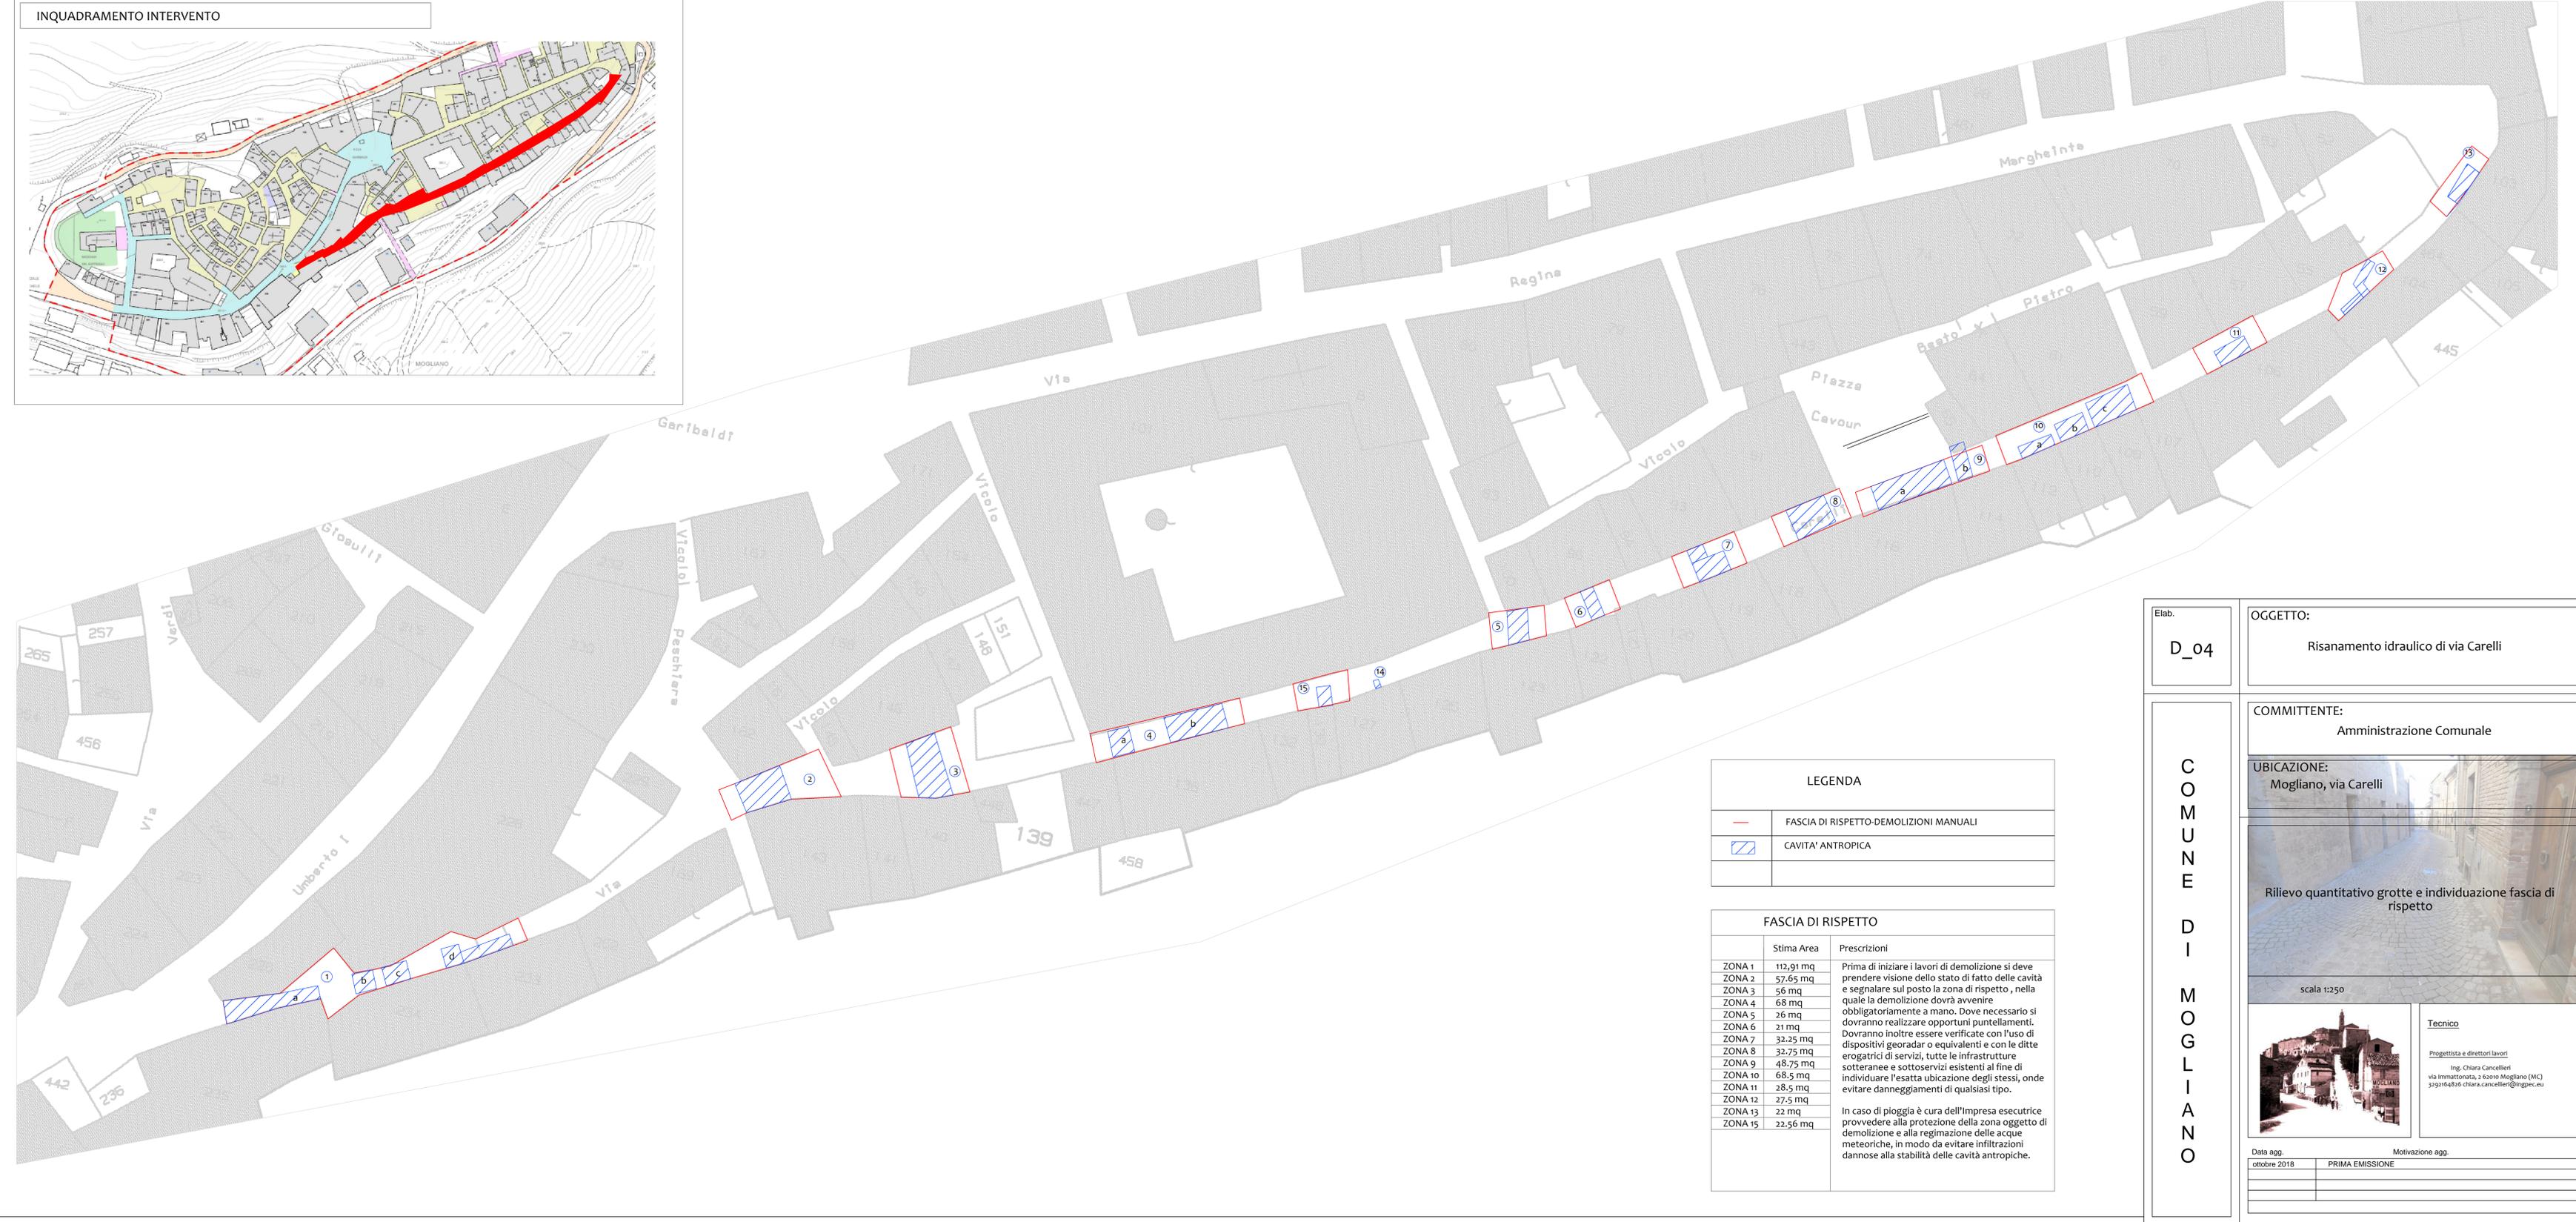

LEGENDA	
	FASCIA DI RISPETTO-DEMOLIZIONI MANUALI
	CAVITA' ANTROPICA

FASCIA DI RISPETTO		
	Stima Area	Prescrizioni
ZONA 1	112,91 mq	Prima di iniziare i lavori di demolizione si deve prendere visione dello stato di fatto delle cavità e segnalare sul posto la zona di rispetto, nella quale la demolizione dovrà avvenire obbligatoriamente a mano. Dove necessario si dovranno realizzare opportuni puntellamenti. Dovranno inoltre essere verificate con l'uso di dispositivi georadar o equivalenti e con le ditte erogatrici di servizi, tutte le infrastrutture sotterranee e sottoservizi esistenti al fine di individuare l'esatta ubicazione degli stessi, onde evitare danneggiamenti di qualsiasi tipo. In caso di pioggia è cura dell'Impresa esecutrice provvedere alla protezione della zona oggetto di demolizione e alla regimazione delle acque meteoriche, in modo da evitare infiltrazioni dannose alla stabilità delle cavità antropiche.
ZONA 2	57,65 mq	
ZONA 3	5,6 mq	
ZONA 4	6,8 mq	
ZONA 5	2,6 mq	
ZONA 6	21 mq	
ZONA 7	32,25 mq	
ZONA 8	32,75 mq	
ZONA 9	48,75 mq	
ZONA 10	68,5 mq	
ZONA 11	28,5 mq	
ZONA 12	27,5 mq	
ZONA 13	22 mq	
ZONA 15	22,56 mq	

COMUNE DI MOGLIANO	Elab. D_04	OGGETTO: Risanamento idraulico di via Carelli
	COMMITTENTE: Amministrazione Comunale	
UBICAZIONE: Mogliano, via Carelli		
<p>Rilievo quantitativo grotte e individuazione fascia di rispetto</p> <p>scala 1:250</p>		
		Tecnico Progettista e direttori lavori Ing. Chiara Cancellieri via Immatricolata, 2 62010 Mogliano (MC) 3392164836 chiara.cancellieri@ingpec.eu
Data agg. ottobre 2018		Motivazione agg. PRIMA EMISSIONE