


 PORZIONE DI STRADA DA SDEMANIALIZZARE E ALIENARE  
Foglio 22 mappale 345

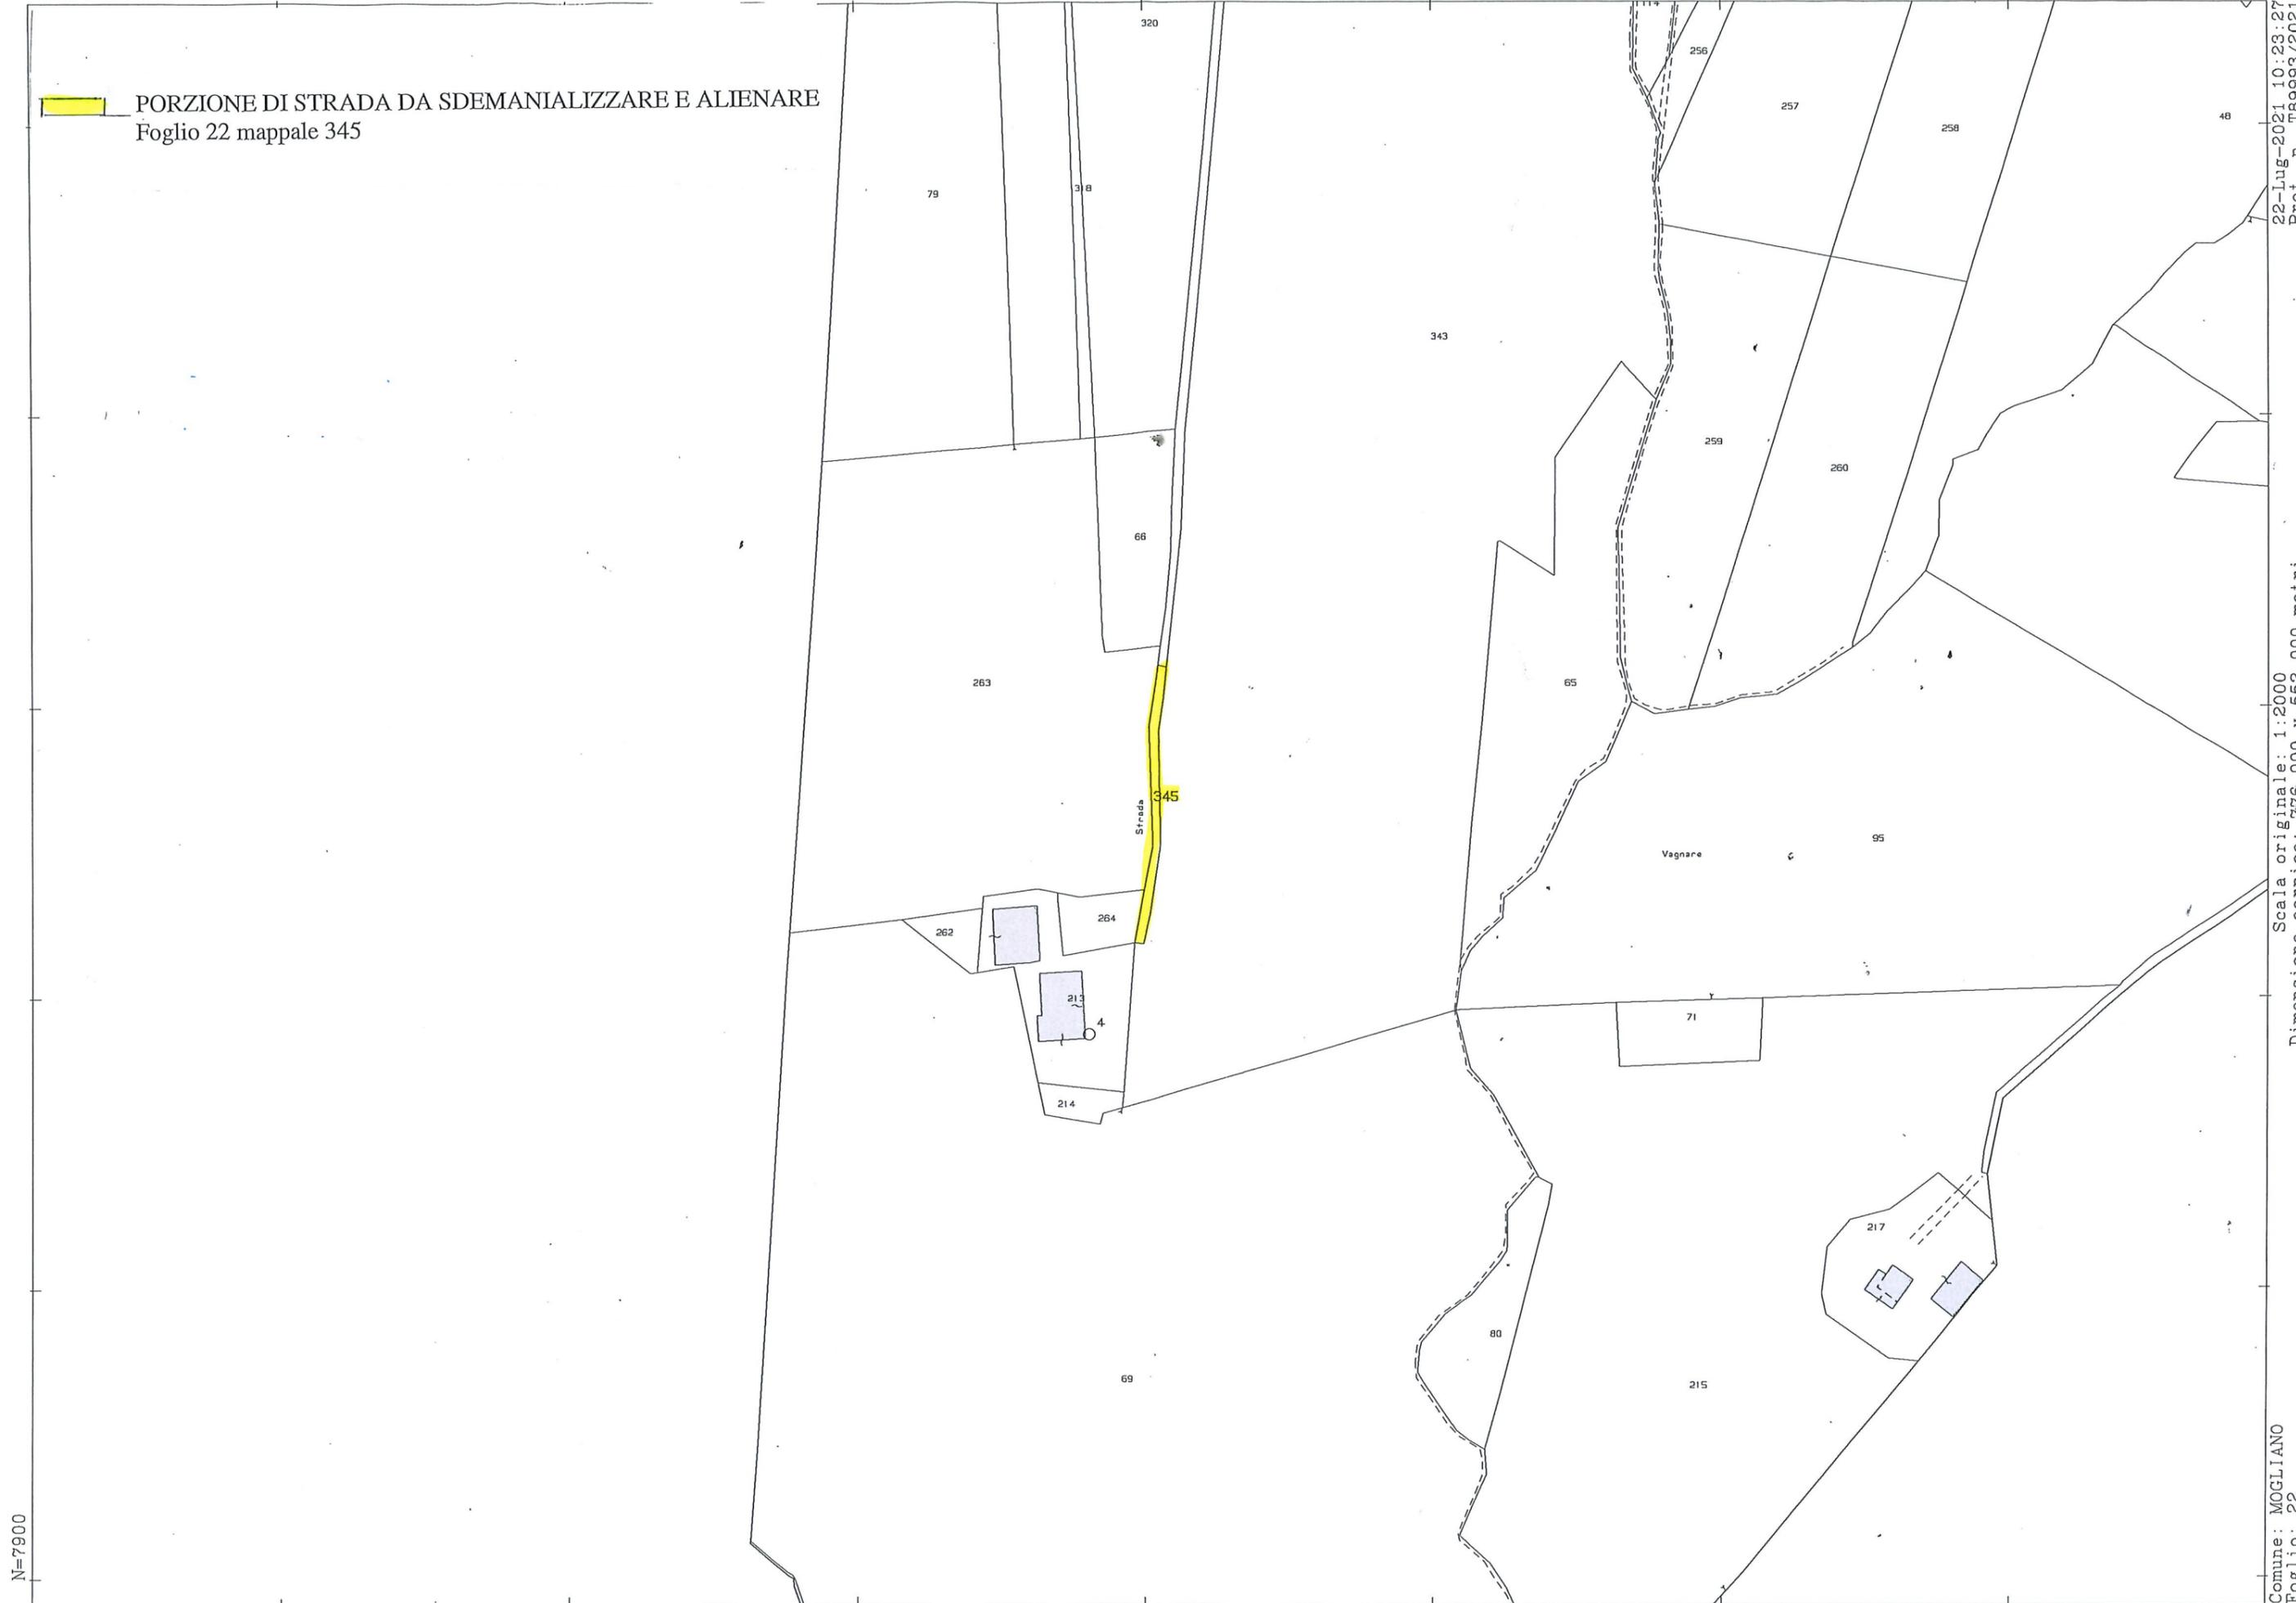

22-Lug-2021 10:23:27  
Prot. n. T89993/2021

Scala originale: 1:2000  
Dimensione cornice: 776.000 x 552.000 metri

N=7900

E=45100

Comune: MOGLIANO  
Foglio: 22

1 Particella: 345