

COMUNE DI MOGLIANO

(PROVINCIA DI MACERATA)



**RIQUALIFICAZIONE AREA ADIACENTE
EX-OSPEDALE DI SAN MICHELE
Largo Cesare Battisti - 62010 MOGLIANO (MC)**

PIANO PARTICOLAREGGIATO Progetto Definitivo-Esecutivo



Committente: **COAL Soc. Coop. s.r.l.**
Ufficio Tecnico: **Geom. Paolo FEDE**

Progettazione:
Dot. Arch. Vittorio Galanti
Studio Associato Galanti e Carlocchia Architetti

26 Novembre 2016

16 Gennaio 2017

oggetto della tavola:
**PROPOSTA PROGETTUALE
- Viste Renderizzate**

PRELIMINARE
DEFINITIVO

OPERE
EDILI

Tav.

PE-AR4.1

STUDIO ASSOCIATO GALANTI E CARLOCCHIA ARCHITETTI - specialisti in Restauro dei Monumenti
via Bruzzi n. 17, - 60022 GABTELPIARDINO (AN) - tel/fax: 071.7296606 mobile 399.1444011 e-mail: studioarch@libero.it, vittoriogalanti@hotmail.com



ORTOFOTO (da Google earth)
scala 1:2000




Stato Attuale



VISTA RENDERIZZATA



VISTA RENDERIZZATA

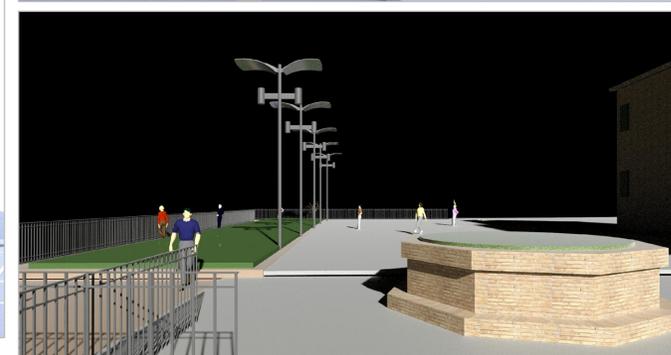

Stato Attuale

DETTAGLI VISTE RENDERIZZATE