

COMUNE DI MOGLIANO
(PROVINCIA DI MACERATA)



**RIQUALIFICAZIONE AREA ADIACENTE
EX-OSPEDALE DI SAN MICHELE**
Largo Cesare Battisti - 62010 MOGLIANO (MC)

PIANO PARTICOLAREGGIATO
Progetto Definitivo-Esecutivo



Committente: **COAL Soc. Coop. ar**
Ufficio Tecnico: **Geom. Paolo FEDE** 26 Novembre 2016

Progettazione: **Dott. Arch. Vittorio Galanti**
Studio Associato Galanti e Carlocchia Architetti 2 Febbraio 2017
18 Aprile 2018

scala: **1 : 200**

oggetto della tavola:
PROGETTO ARCHITETTONICO
- Planimetrie Piano Terra e Copertura
- Prospetto AA / BB e Sezione DD


PD ED
OPERE
DEFINITIVO
EDILI
PE-AR1.1s

STUDIO ASSOCIATO GALANTI E CARLOCCHIA ARCHITETTI - Specialisti in Restauro dei Monumenti
Via Buconi n. 17 - 60022 CASTELFIDARDO (AN) - tel/fax 071.720959 mobile 339.1444911 e-mail: studiogalanti@libero.it, vittoriogalanti@hotmail.com




ORTOFOTO (da Google earth)
scala 1:2000


PIANO TERRA (+ 297.10 mt slm)

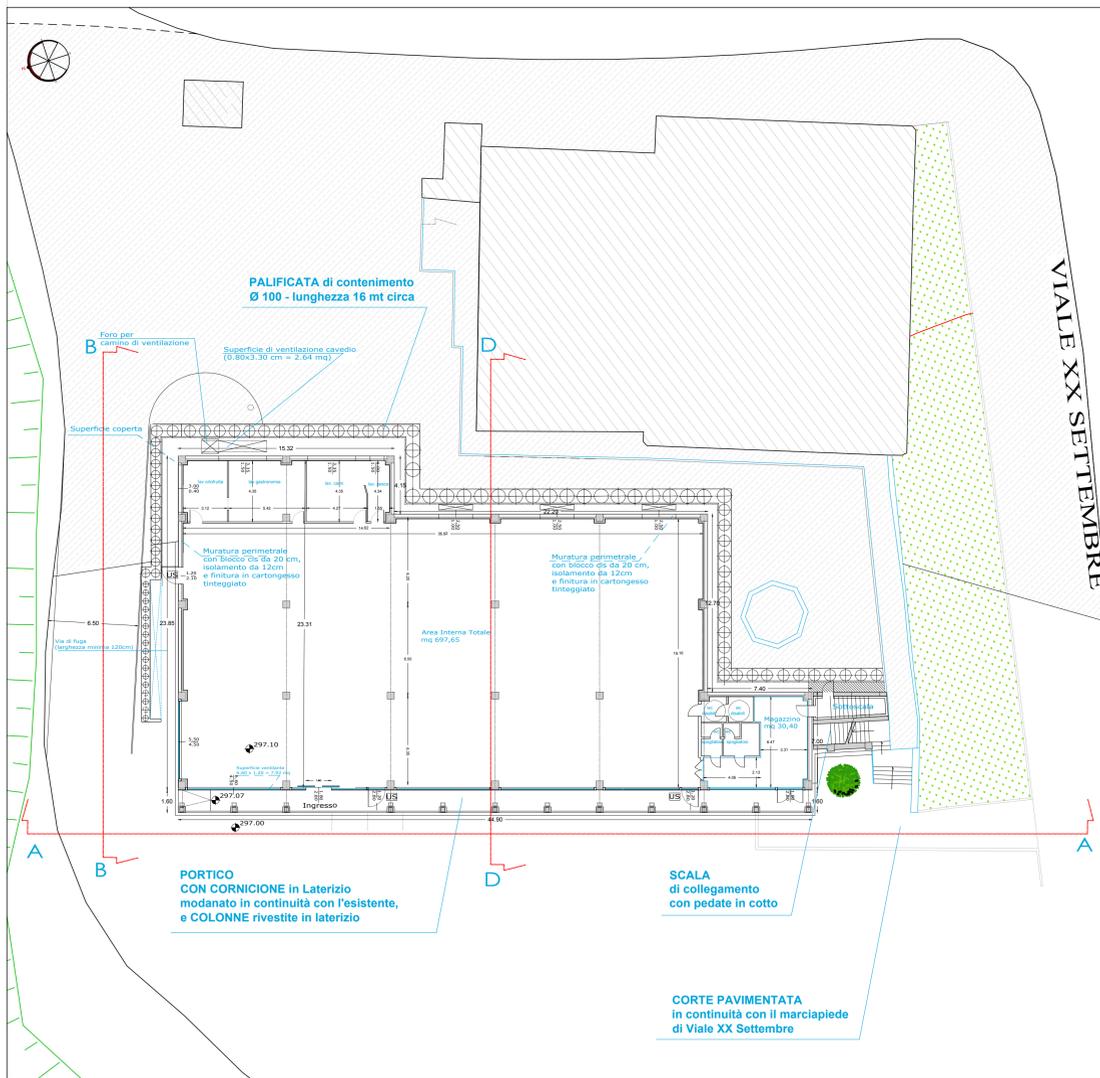


PROSPETTO B-B

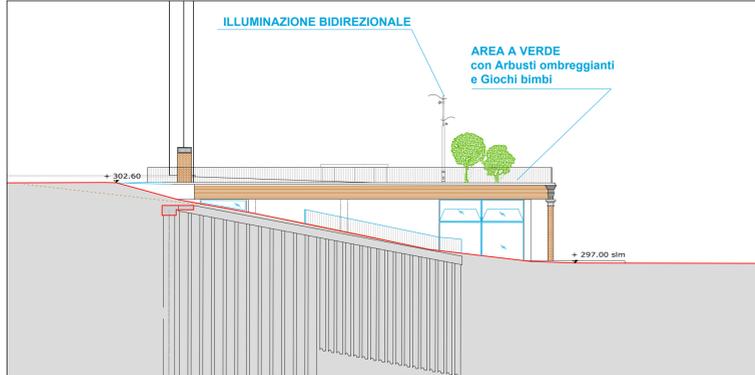

PROSPETTO A-A

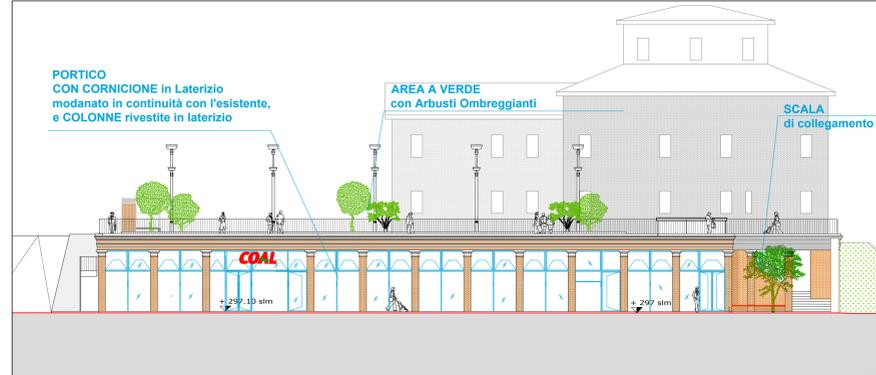

PIANO COPERTURA (+ 302.60 mt slm)

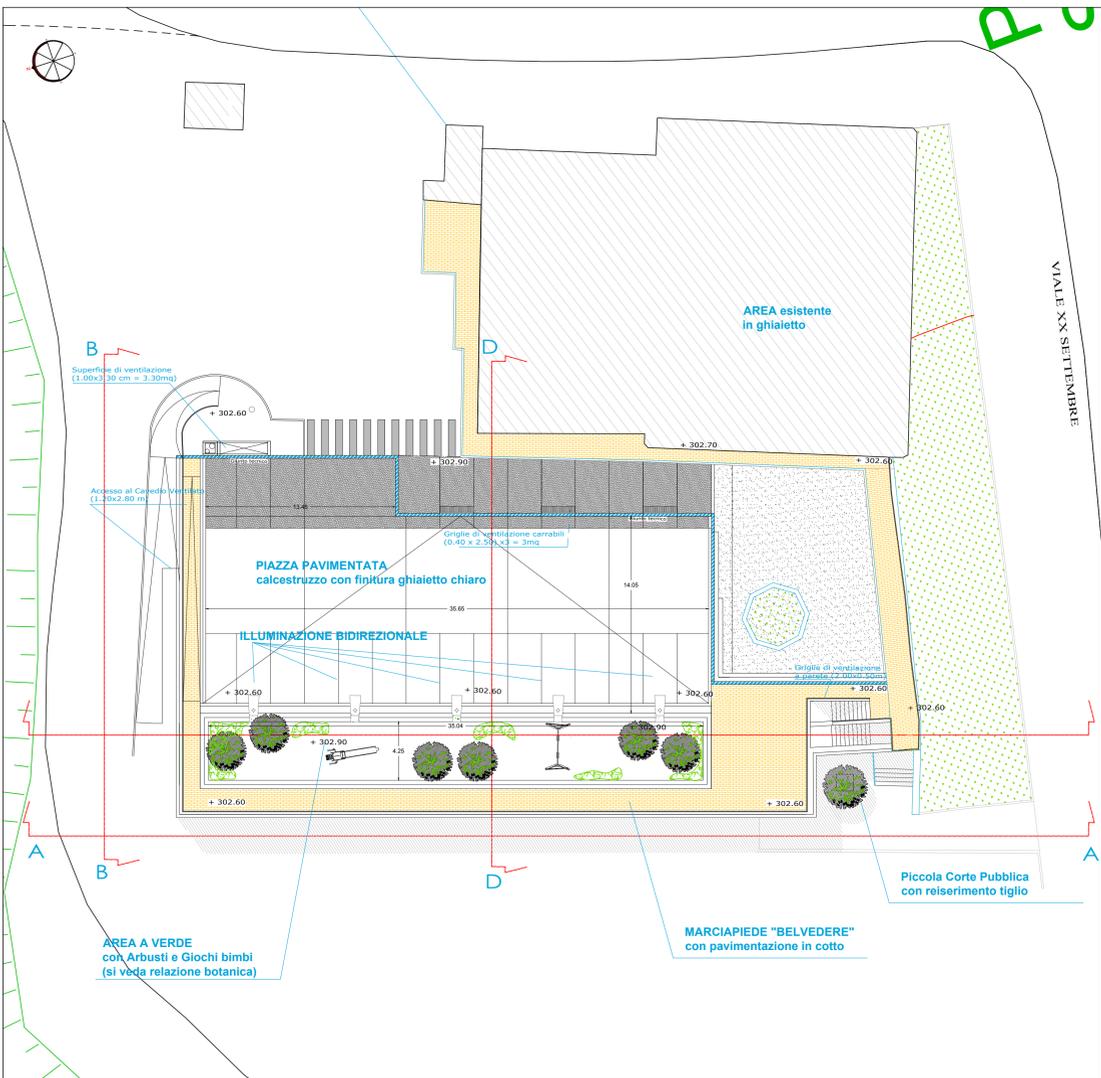

SEZIONE D-D

