


COMUNE DI MOGLIANO
(PROVINCIA DI MACERATA)



RIQUALIFICAZIONE AREA ADIACENTE
EX-OSPEDALE DI SAN MICHELE
Largo Cesare Battisti - 62010 MOGLIANO (MC)

PIANO PARTICOLAREGGIATO

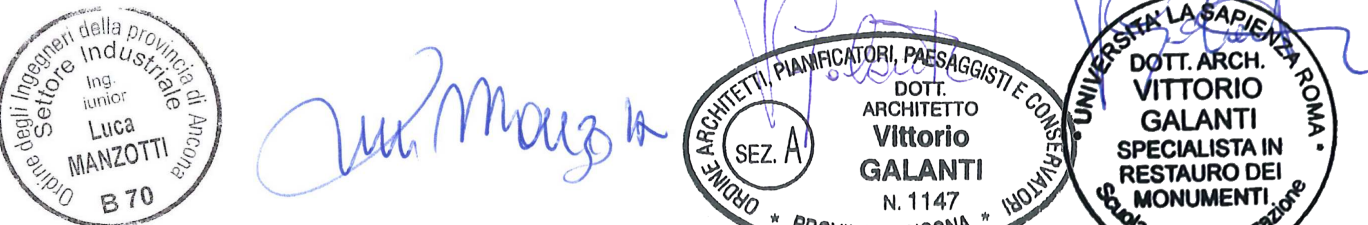

Committente: **COAL Soc. Coop. arl**
Ufficio Tecnico: **Geom. Paolo FEDE**

Progettazione:
Dott. Arch. Vittorio Galanti
Studio Associato Galanti e Carlocchia Architetti

Dott. Ing. Luca Manzotti
Studio SAE Impianti snc

oggetto della tavola:
PROGETTO OPERE di URBANIZZAZIONE
Linee di Scarico acque reflue
- DISTRIBUZIONE PIANO TERRA

data: **26 Novembre 2016**

agg.: **16 Gennaio 2017**

agg.:

scala:
1 : 100

PRELIMINARE DEFINITIVO
OPERE EDILI

Tav. **PP12.1**

STUDIO ASSOCIATO GALANTI E CARLOCCHIA ARCHITETTI - Specialisti in Restauro dei Monumenti
via Buozzi n. 17 - 60022 CASTELFIDARDO (AN) - tel/fax 071.7206805 mobile 339.1444011 e-mail: studioarchg@libero.it, vittoriogalanti@hotmail.com

LEGENDA

- Tubazione scarico acque meteoriche
- Tubazione scarico acque nere
- Pozzetto di ispezione con sifone a chiusura idraulica e tappo di ispezione (tipo "Firenze")
- Pozzetto con Te di ispezione
- Caditoia stradale in ghisa sferoidale Classe D 400

