

COMUNE DI MOGLIANO
(PROVINCIA DI MACERATA)



**RIQUALIFICAZIONE AREA ADIACENTE
EX-OSPEDALE DI SAN MICHELE**
Largo Cesare Battisti - 62010 MOGLIANO (MC)

PIANO PARTICOLAREGGIATO
Progetto Definitivo-Esecutivo



Comittente: **COAL Soc. Coop. art.**
Ufficio Tecnico: Geom. Paolo FEDE

Progettazione:
Dott. Arch. Vittorio Galanti
Studio Associato Galanti e Carocchia Architetti

12 Dicembre 2017

18 Aprile 2018

1 : 100

PD ED
PRELIMINARE OPERE
DEFINITIVO EDILI


PE-AR3.1s

STUDIO ASSOCIATO GALANTI E CAROCCHIA ARCHITETTI - Specialisti in Restauro dei Monumenti
Via Buzzi n. 17 - 62022 CASTELFIDARDO (MC) - tel: 071.7205859 mobile 339.1444011 e-mail: studiogalanti@libero.it, vittoriogalanti@hotmail.com



ORTOFOTO (da Google earth)
scala 1:2000


PIANO COPERTURA (+ 302.60 mt slm)

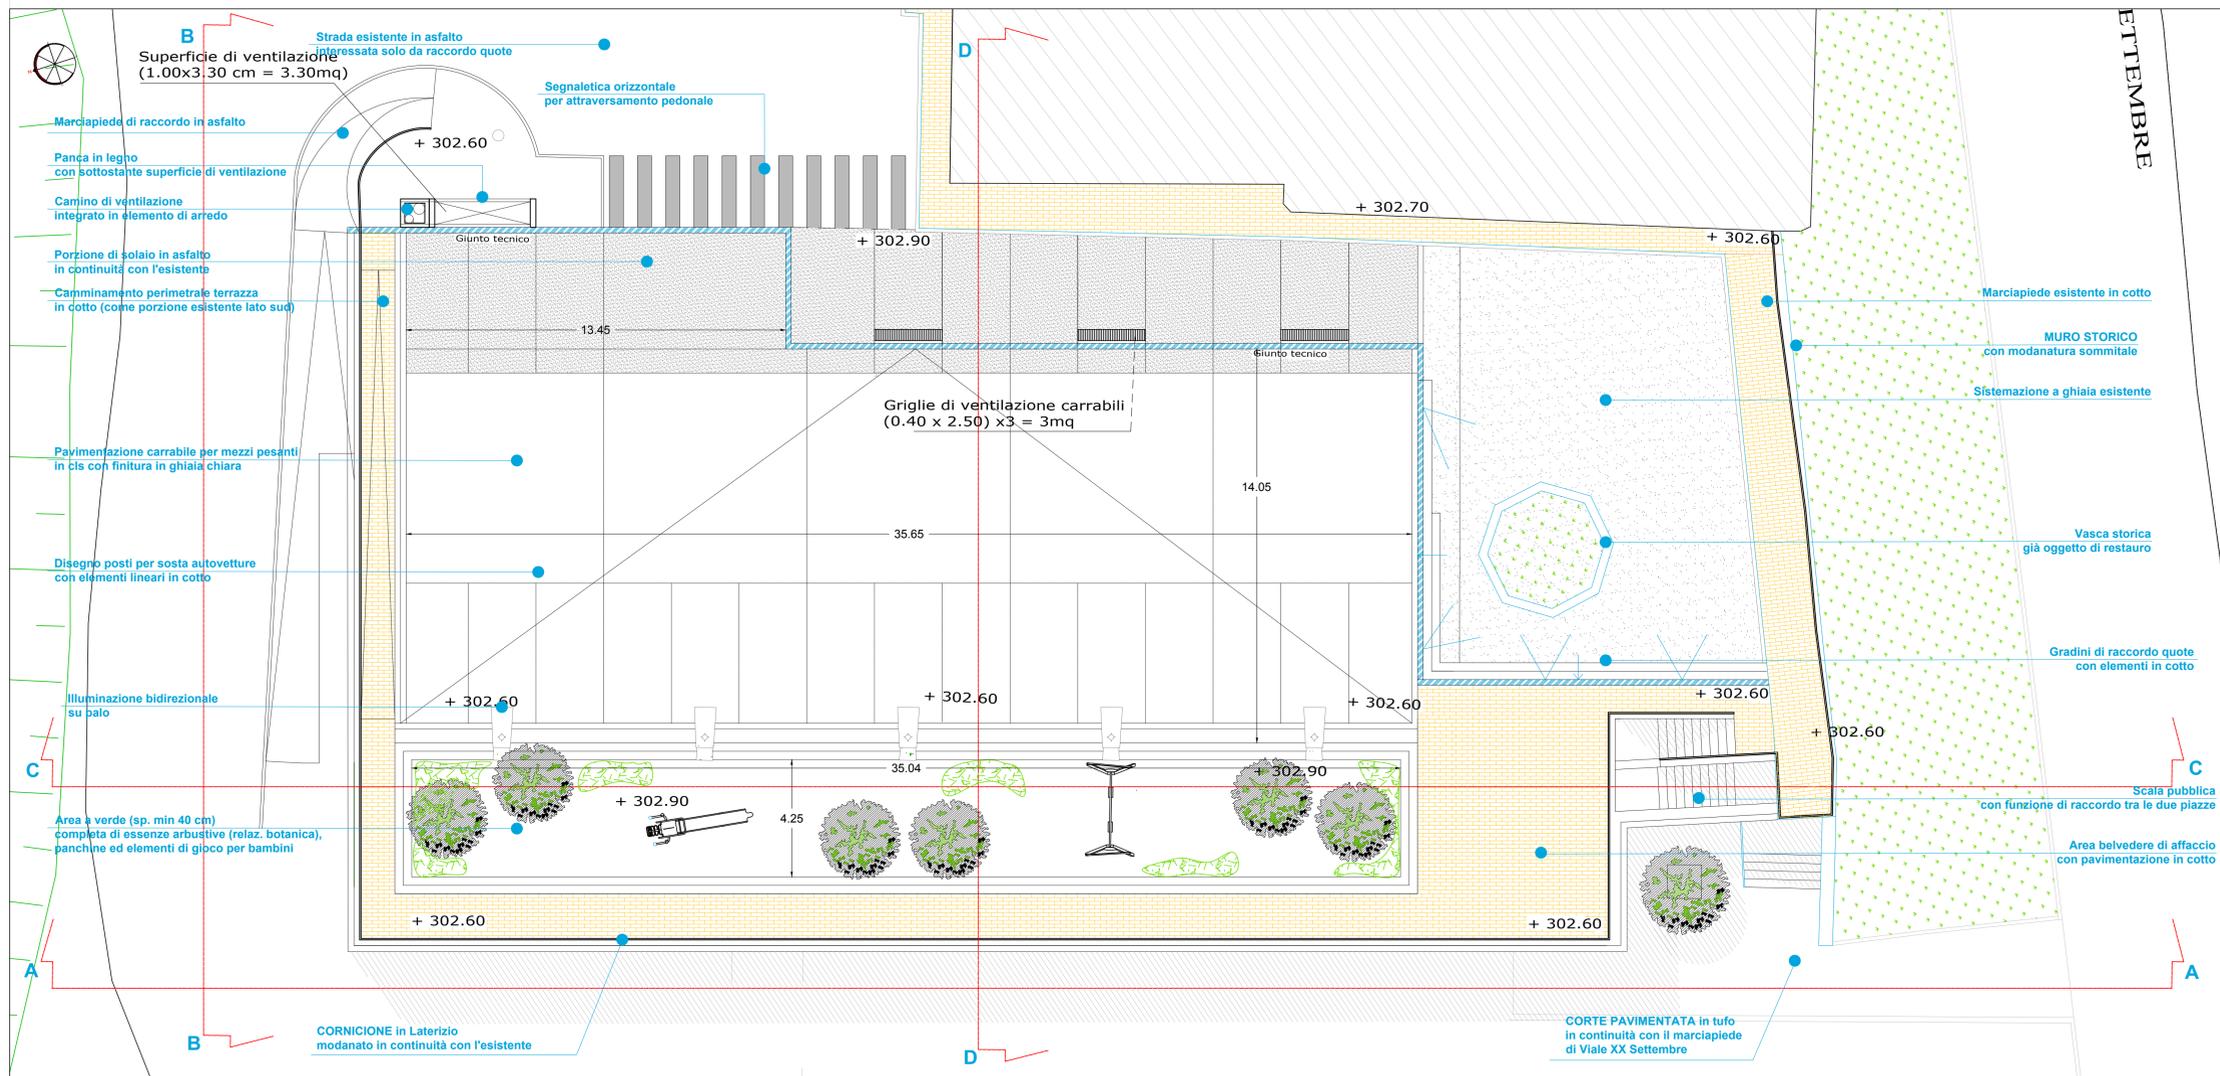

PROSPETTO A-A



PROSPETTO B-B

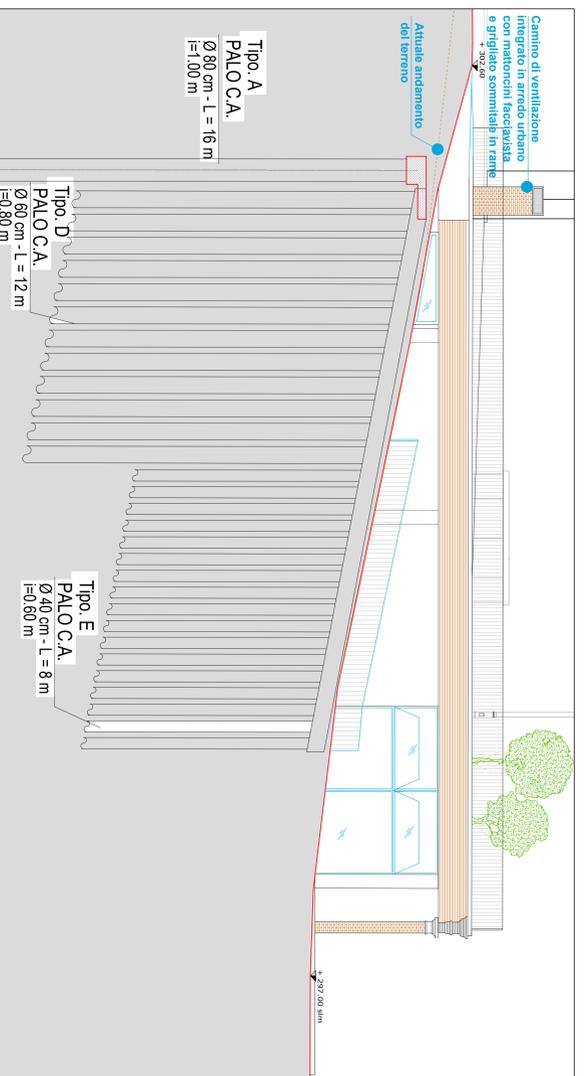

VISTA MURO STORICO ESISTENTE SUL LATO SUD

