

**ELABORATO PLANIMETRICO**  
Compilato da:  
Testarmata Simone  
Iscritto all'albo:  
Geometri  
Prov. Macerata N. 1071


**Agenzia del Territorio  
CATASTO FABBRICATI  
Ufficio Provinciale di  
Macerata**

Comune di Sant'angelo In Pontano  
Sezione: Foglio: 8 Particella: 638

Protocollo n. MC0130918 del 20/04/2007  
Tipo Mappale n. 121056 del 05/04/2007

Dimostrazione grafica dei subalterni

Scala 1 : 500

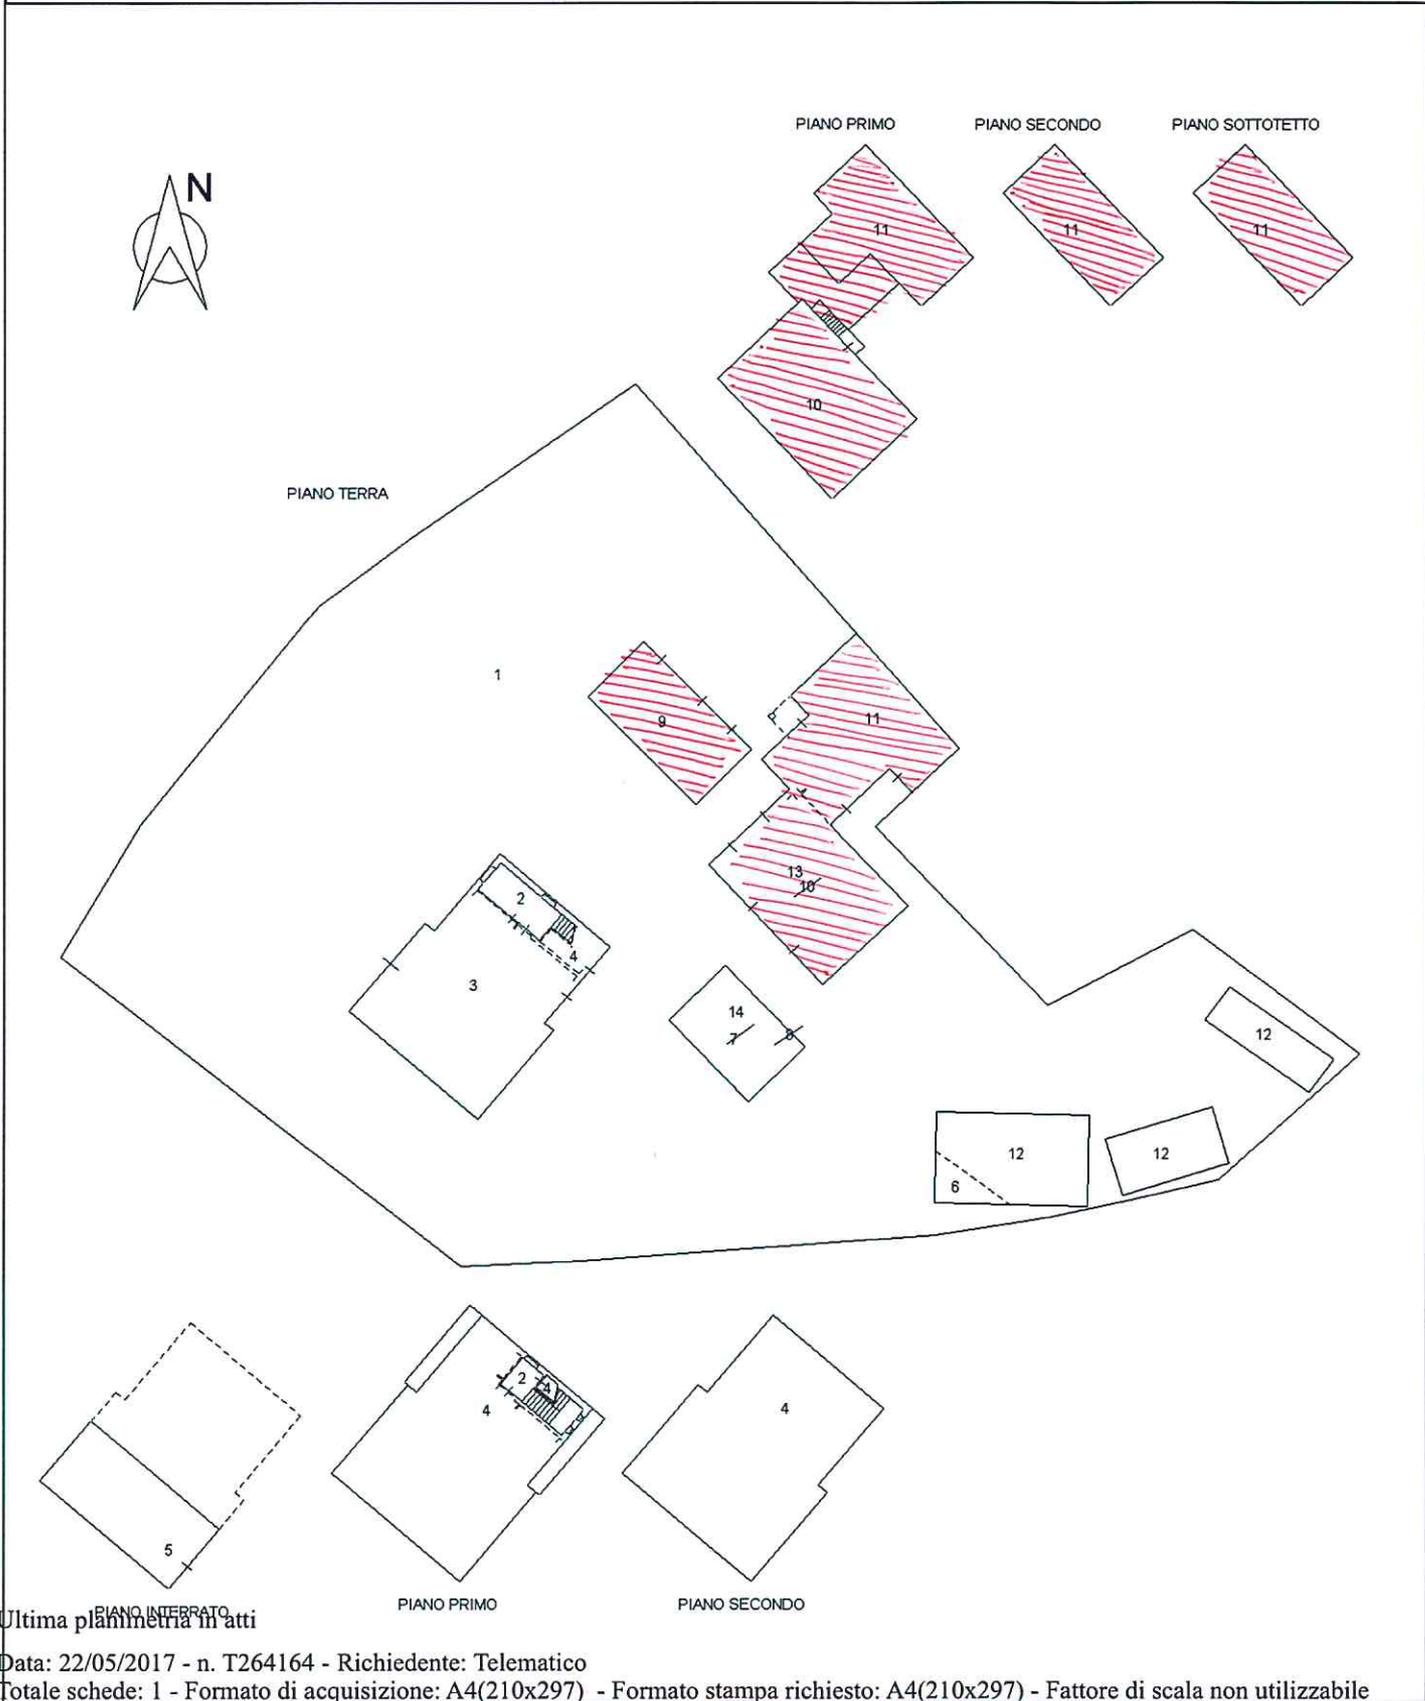


Catasto dei Fabbricati - Situazione al 22/05/2017 - Comune di SANT'ANGELO IN PONTANO (I286) - < Foglio: 8 - Particella: 638 - Elaborato planimetrico

**Agenzia del Territorio  
CATASTO FABBRICATI  
Ufficio Provinciale di  
Macerata**

| ELABORATO PLANIMETRICO             |         |
|------------------------------------|---------|
| Compilato da:<br>Testarmata Simone |         |
| Iscritto all'albo:<br>Geometri     |         |
| Prov. Macerata                     | N. 1071 |

|                                      |  |
|--------------------------------------|--|
| Comune di Sant'angelo In Pontano     | Protocollo n. MC0184338 del 29/06/2007 |
| Sezione: Foglio: 8 Particella: 16    | Tipo Mappale n. 1 del 21/06/2007       |
| Dimostrazione grafica dei subalterni | Scala 1 : 500                          |

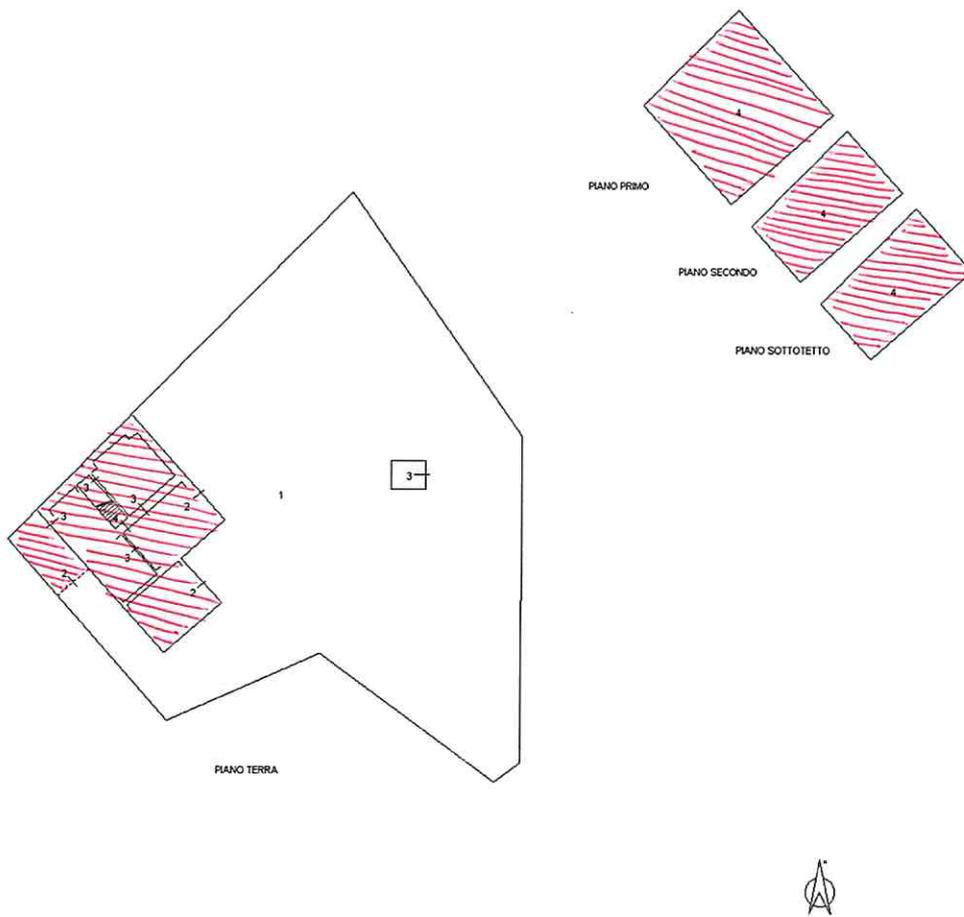

Ultima planimetria in atti

Data: 29/06/2017 - n. T58535 - Richiedente: Telematico


Totale schede: 1 - Formato di acquisizione: A4(210x297) - Formato stampa richiesto: A4(210x297) - Fattore di scala non utilizzabile

| ELABORATO PLANIMETRICO |                    |
|------------------------|--------------------|
| Compilato da:          | Costantini Mariano |
| Iscritto all'albo:     | Geometri           |
| Prov. Macerata         | N. 615             |

**Agenzia delle Entrate**  
**CATASTO FABBRICATI**  
Ufficio Provinciale di  
Macerata

|                                    |  |
|------------------------------------|--|
| Comune di Sant'angelo In Pontano   | Protocollo n. MC0003639 del 20/01/2015 |
| Sezione: Foglio: 8 Particella: 623 | Tipo Mappale n. 103804 del 06/10/2014  |

Dimostrazione grafica dei subalterni Scala 1 : 500

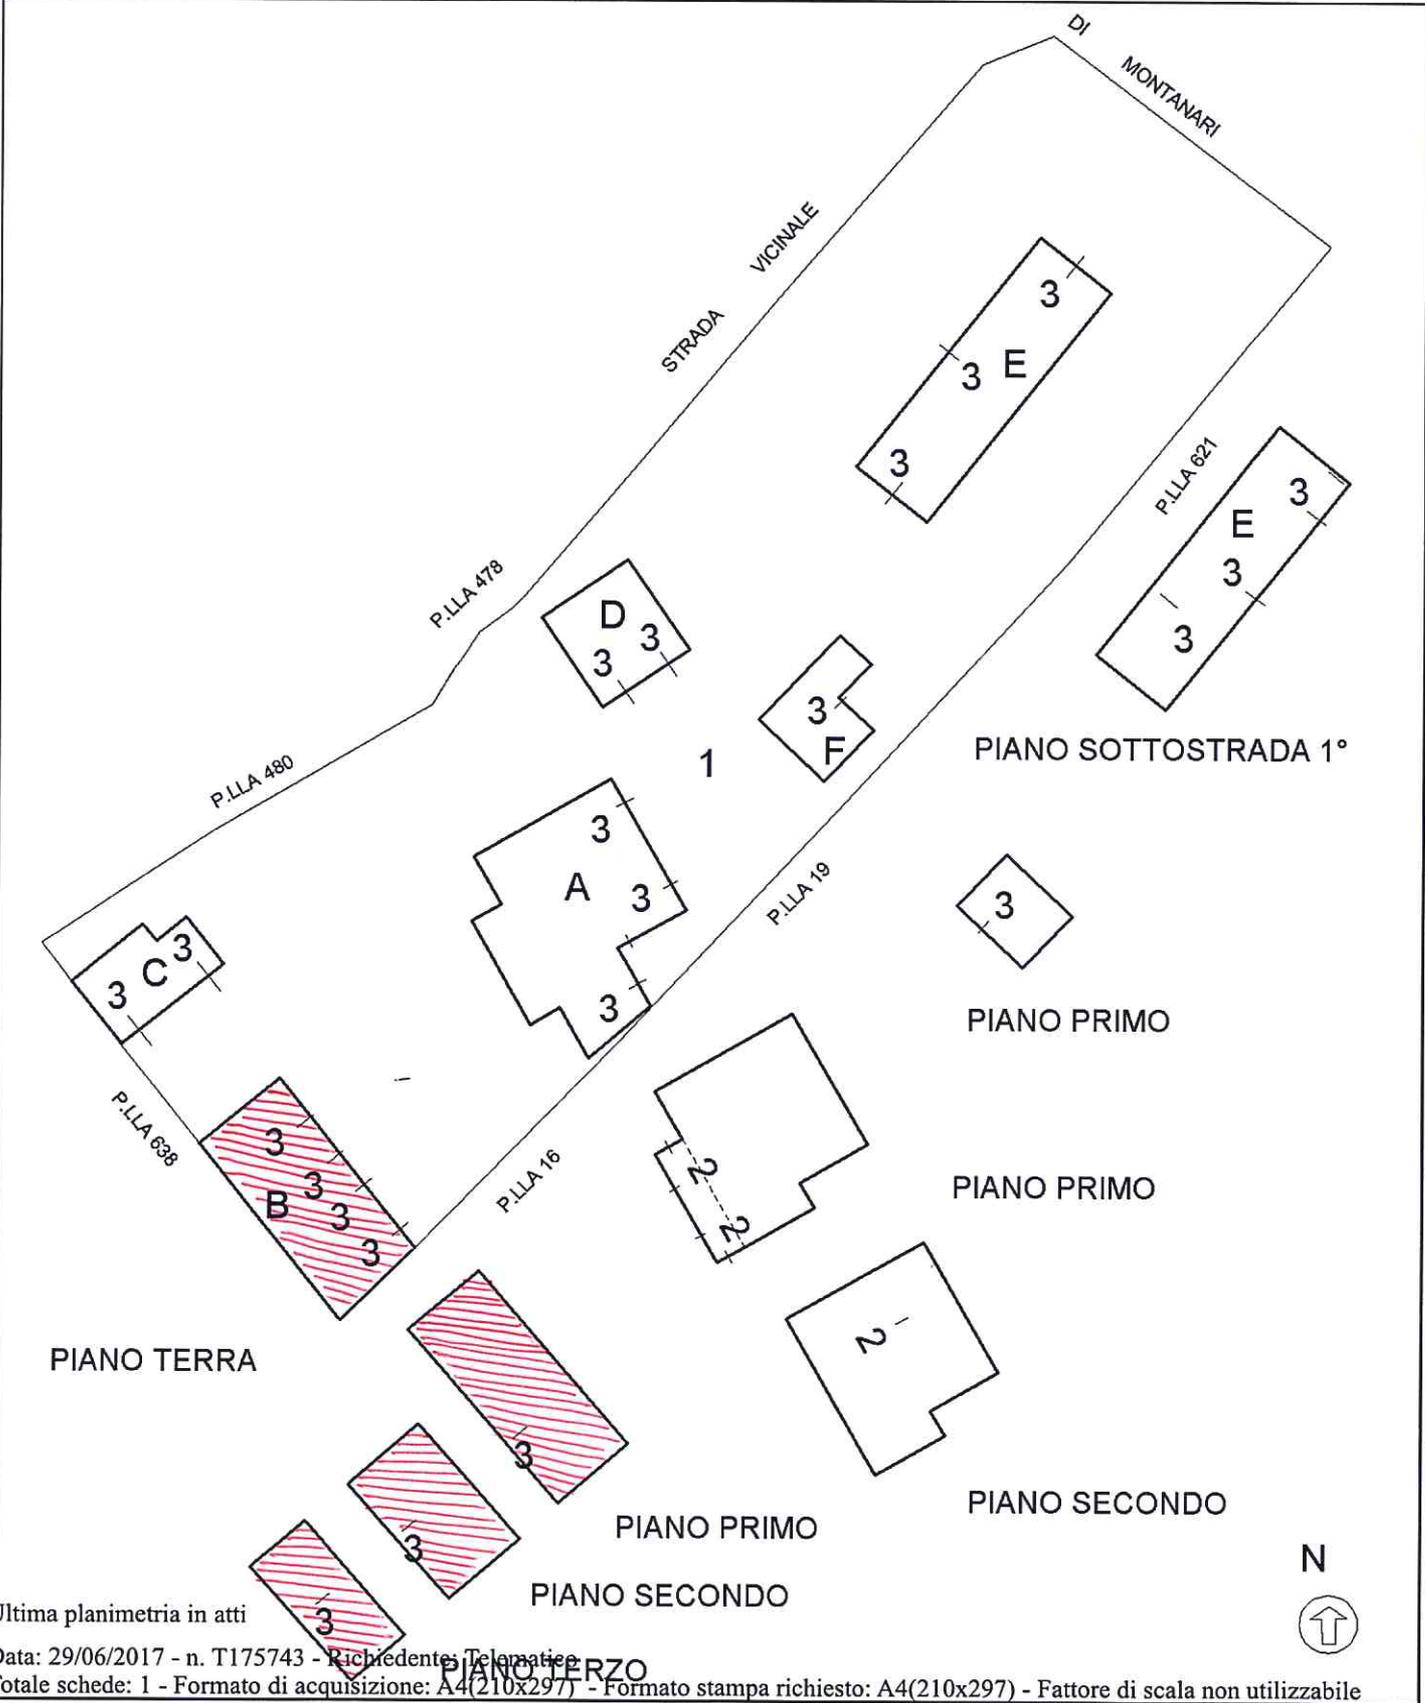

Ultima planimetria in atti

Catasto dei Fabbricati - Situazione al 29/06/2017 - Comune di SANT'ANGELO IN PONTANO (I286) - < Foglio: 8 - Particella: 623 - Elaborato planimetrico >