

ELABORATO PLANIMETRICO

Compilato da:
Milozzi Albano

Iscritto all'albo:
Geometri

Prov. Macerata N. 841

**Agenzia del Territorio
CATASTO FABBRICATI
Ufficio Provinciale di
Macerata**

Comune di Sant'angelo In Pontano


Protocollo n. MC0273339 del 23/11/2007

Sezione: Foglio: 13 Particella: 590


Tipo Mappale n. 269282 del 20/11/2007

Dimostrazione grafica dei subalterni


Scala 1 : 500

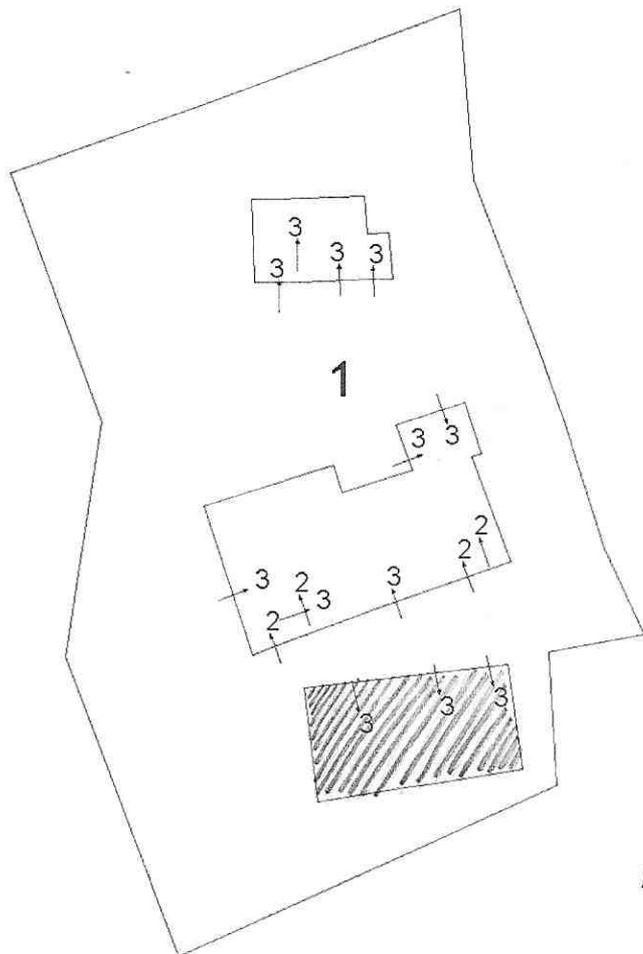


PIANO SOTTOSTRADA 1

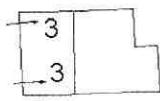

PIANO TERRA

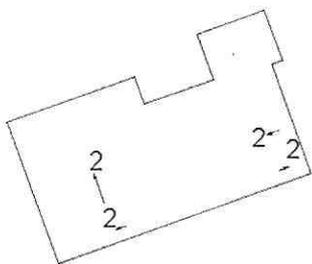

PIANO PRIMO

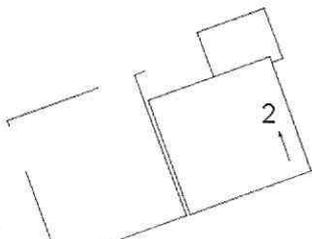

PIANO SECONDO



Ultima planimetria in atti