


PASSO SAN GINESIO

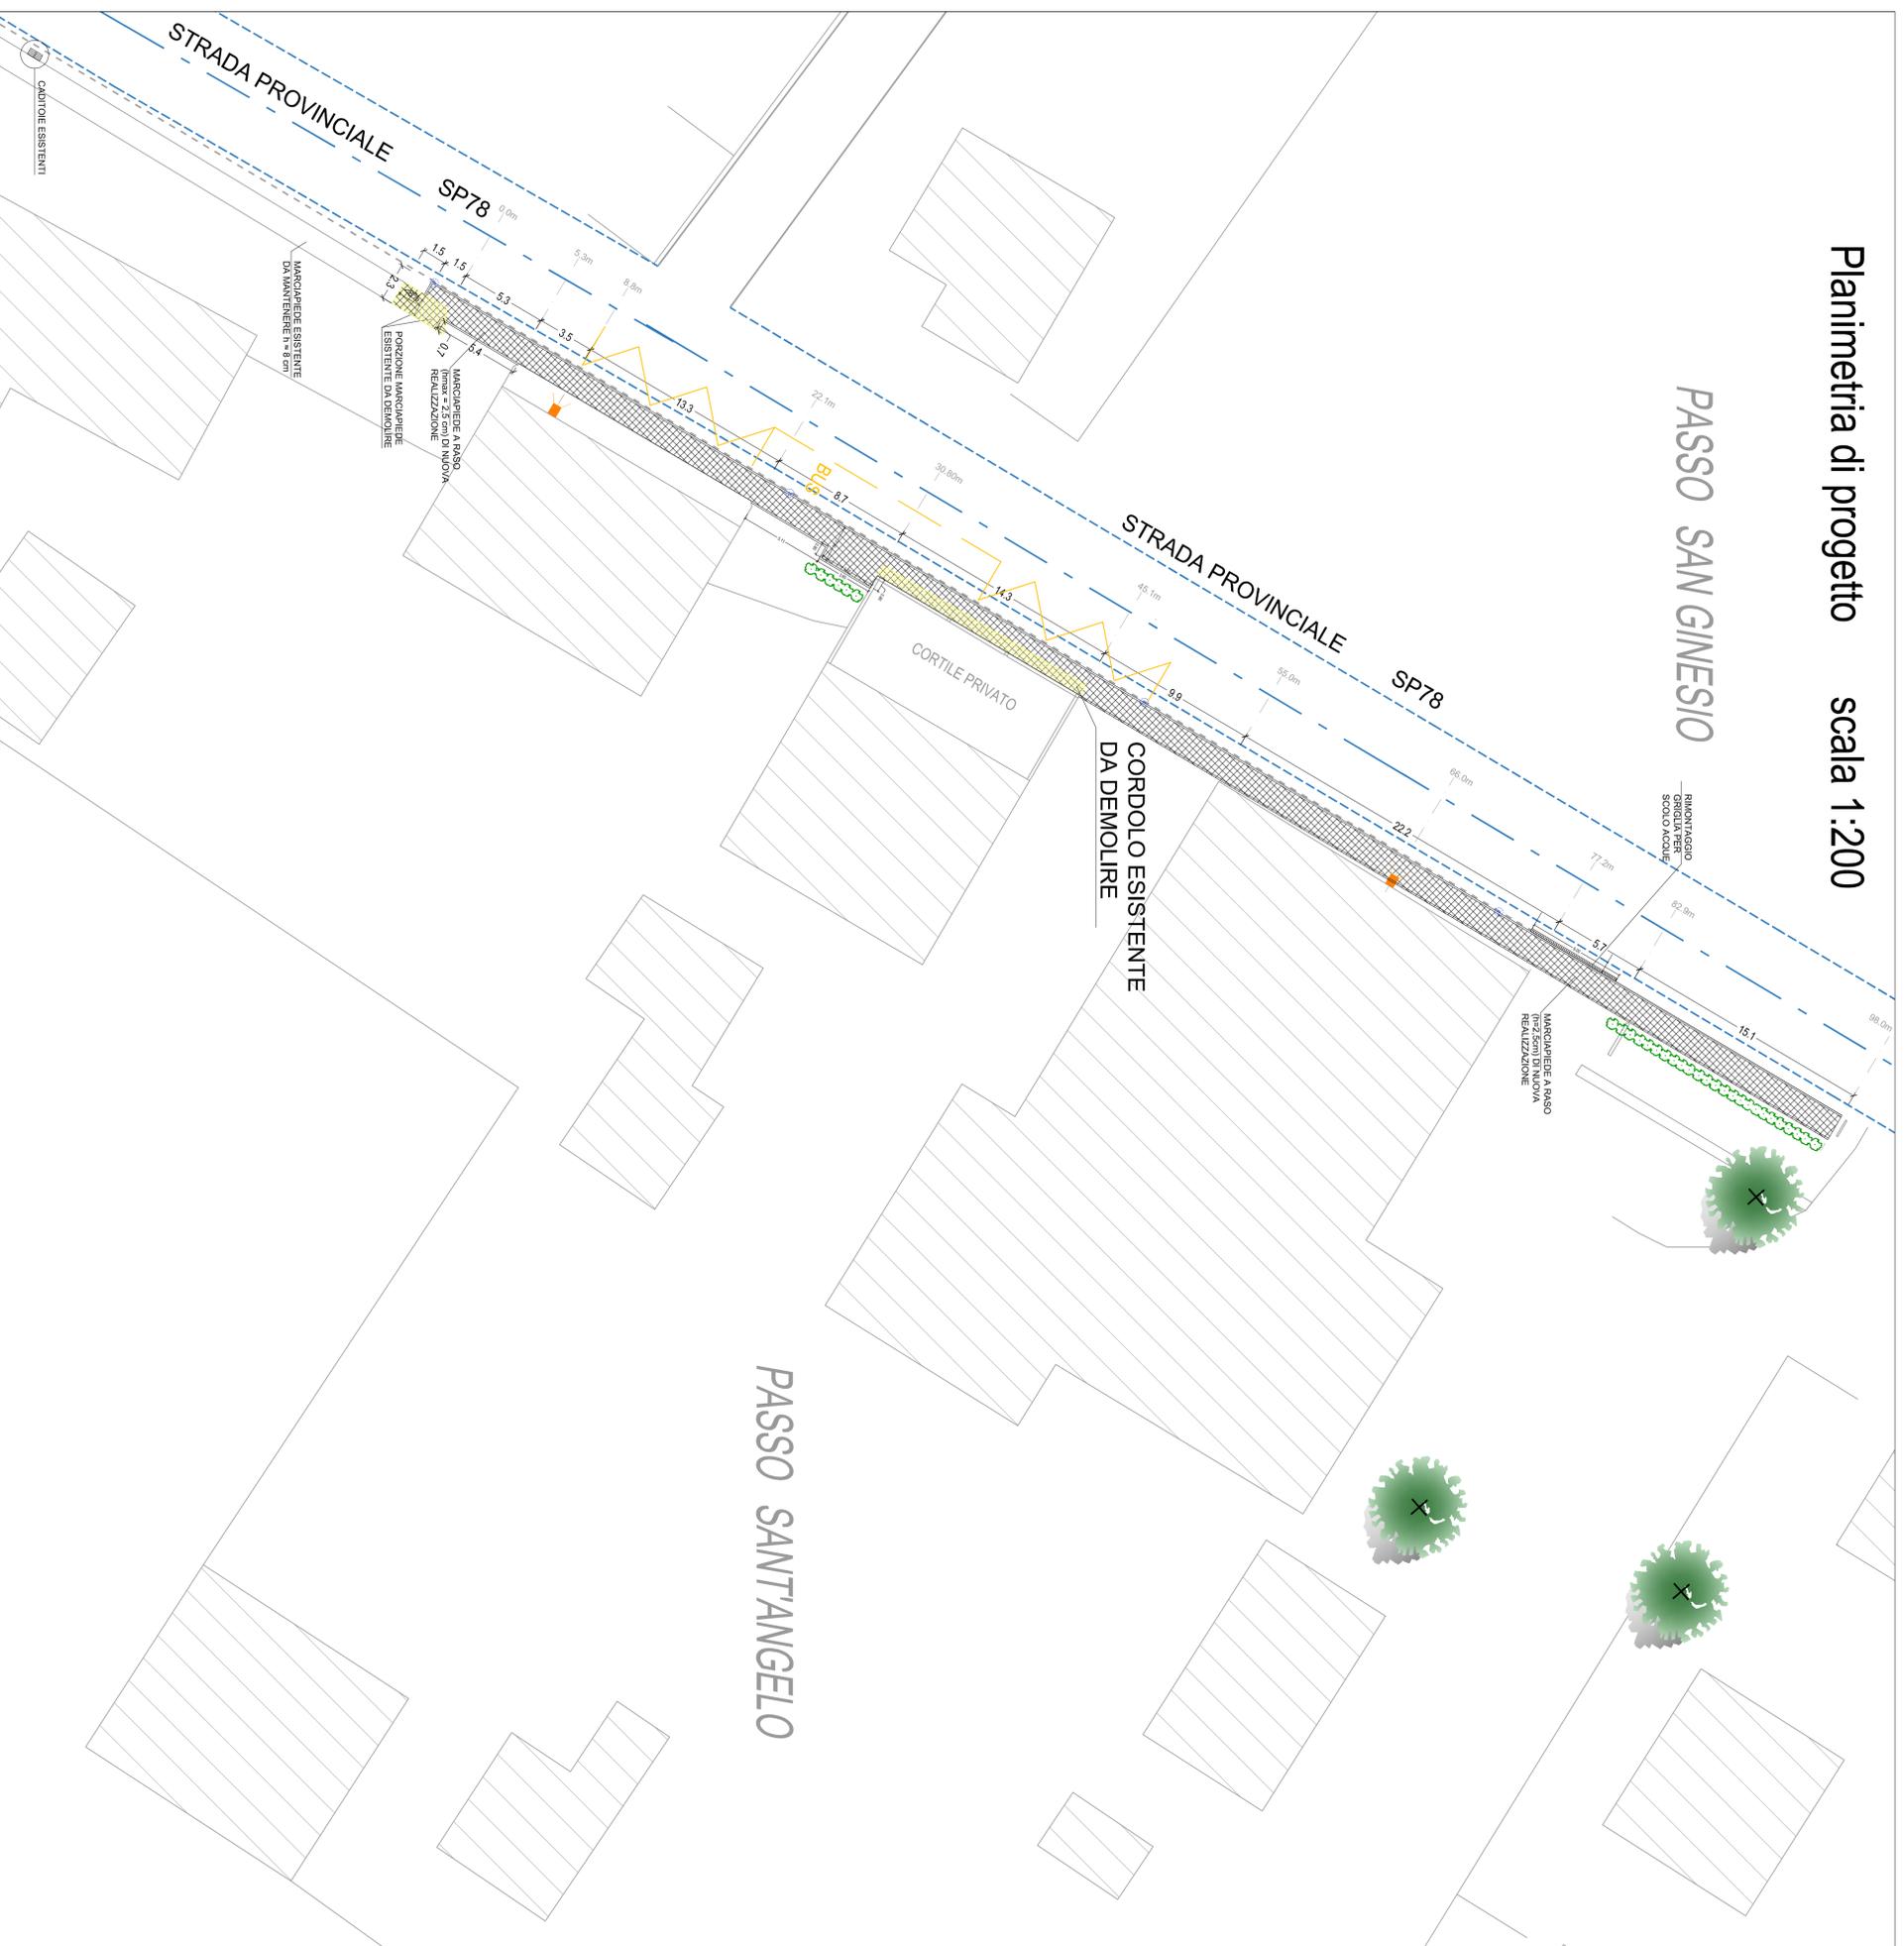

LEGENDA INTERVENTI DI PROGETTO

- Marcia piede di nuova realizzazione larghezza 1,50m
- Zanella stradale
- Palo di illuminazione pubblica esistente
- Caditoie con bocchetta a bocca di lupo

COMUNE DI SANT'ANGELO IN PONTANO

SANT'ANGELO IN PONTANO

INTERVENTI DI MIGLIORAMENTO DELL'ACCESSIBILITÀ AI SERVIZI DI TPL - FERMATA PASSO SANT'ANGELO

PROGETTO ESECUTIVO

MARZO 2020

ELABORATO: CODICE:

PLANIMETRIA DI PROGETTO **02**

SCALA DI RAPPRESENTAZIONE: 1:200

REV.	DATA	DESCRIZIONE	CONTROLLATO
0	MAR 20	PRIMA EMISSIONE	CA

PROGETTISTA:
ING. MICHELE ANGELETTI

COLLABORATRICE:
ING. CHIARA ANTOLINI

an studio di ingegneria Anagnosti Antolini
via dell'Industria, 10 - 71013 Pontano (BN) - tel. 0874 990000
www.anstudio.it

PROPRIETÀ E DIRITTI DEL PRESENTE ELABORATO SONO RISERVATI - LA RIPRODUZIONE È VIETATA