

ELABORATO PLANIMETRICO

**Agenzia del Territorio
CATASTO FABBRICATI
Ufficio Provinciale di
Macerata**


Compilato da:
Piccinini Roberto
Iscritto all'albo:
Geometri
Prov. Macerata N. 658

Comune di Sant'angelo In Pontano
Sezione: Foglio: 11 Particella: 262

Protocollo n. MC0143372 del 15/11/2012
Tipo Mappale n. 109069 del 05/10/2012


Dimostrazione grafica dei subalterni

Scala 1 : 500

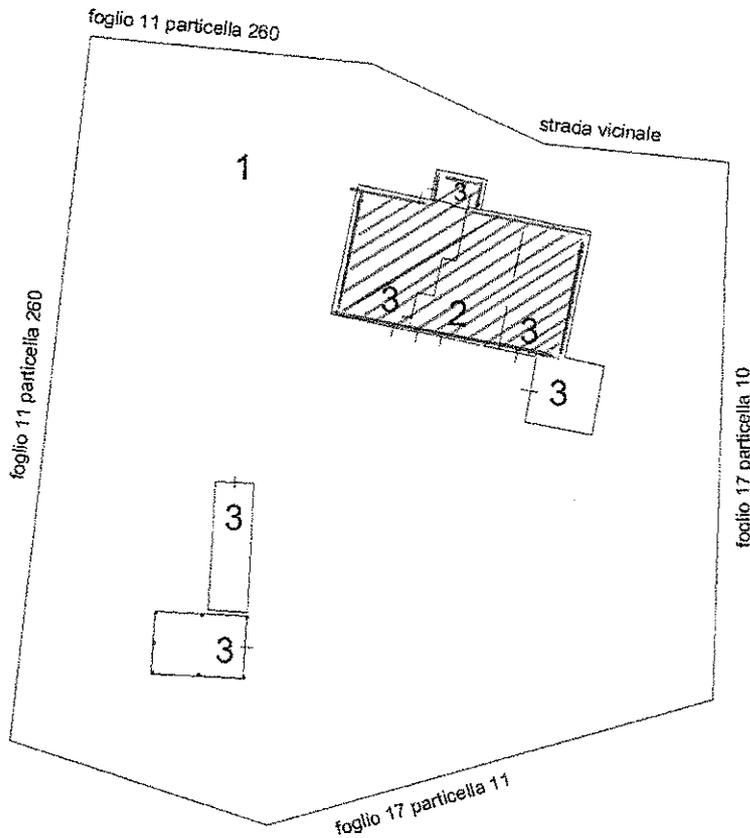


PORZIONE
NON UTILIZZABILE

PIANO TERRA

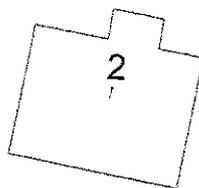

PIANO PRIMIO

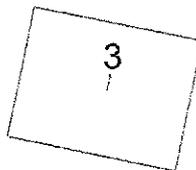

PIANO SECONDO



Ultima planimetria in atti

Data: 02/05/2017 - n. T87308 - Richiedente: Telematico

Totale schede: 1 - Formato di acquisizione: A4(210x297) - Formato stampa richiesto: A4(210x297) - Fattore di scala non utilizzabile

Catasto dei Fabbricati - Situazione al 02/05/2017 - Comune di SANT'ANGELO IN PONTANO (1286) - Foglio: 11 - Particella: 262 - Elaborato planimetrico