



TAV. 1

PARCHEGGI PIAZZA MAZZINI (ANNO 2020)
n.18 POSTI AUTO dimensioni 2.40 x 4.80 mt
n. 10 POSTI MOTO dimensioni 0.9 x 2.30 mt

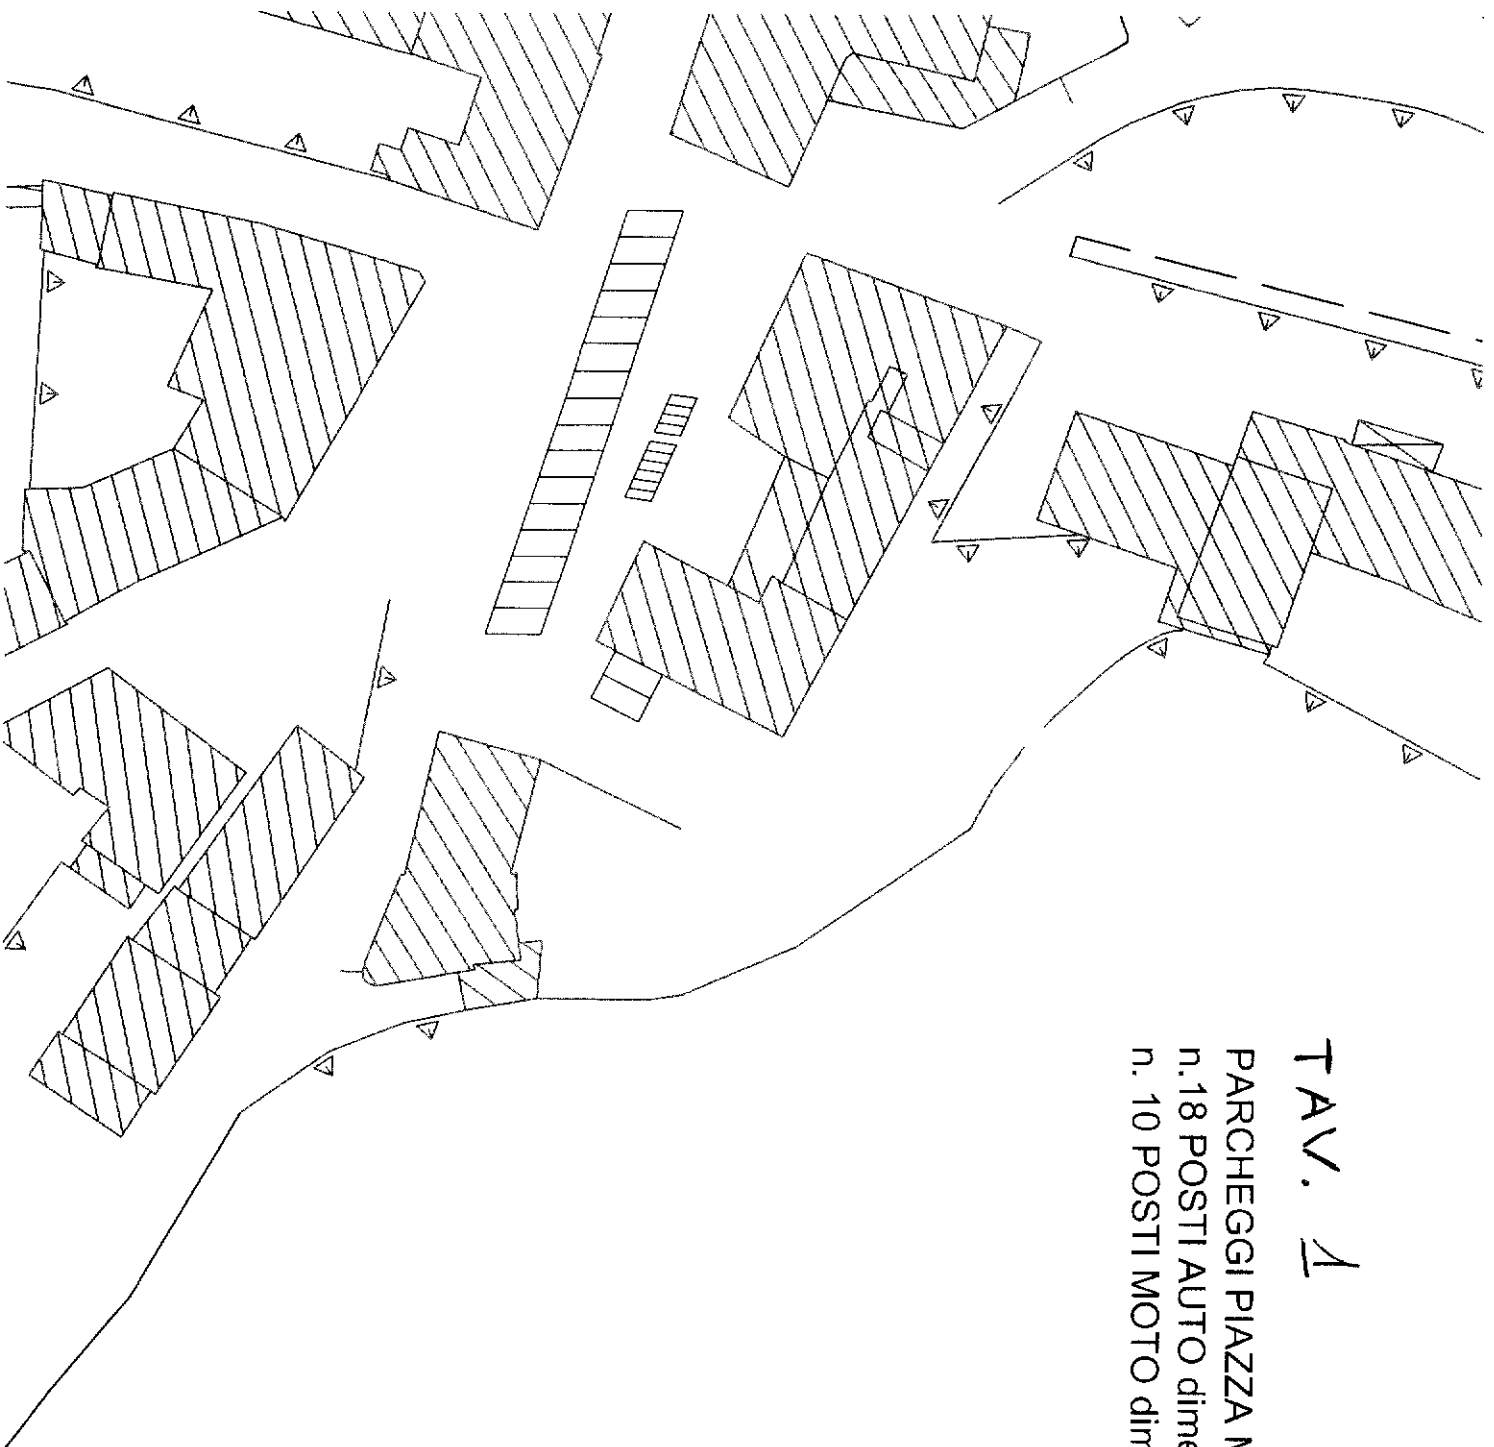

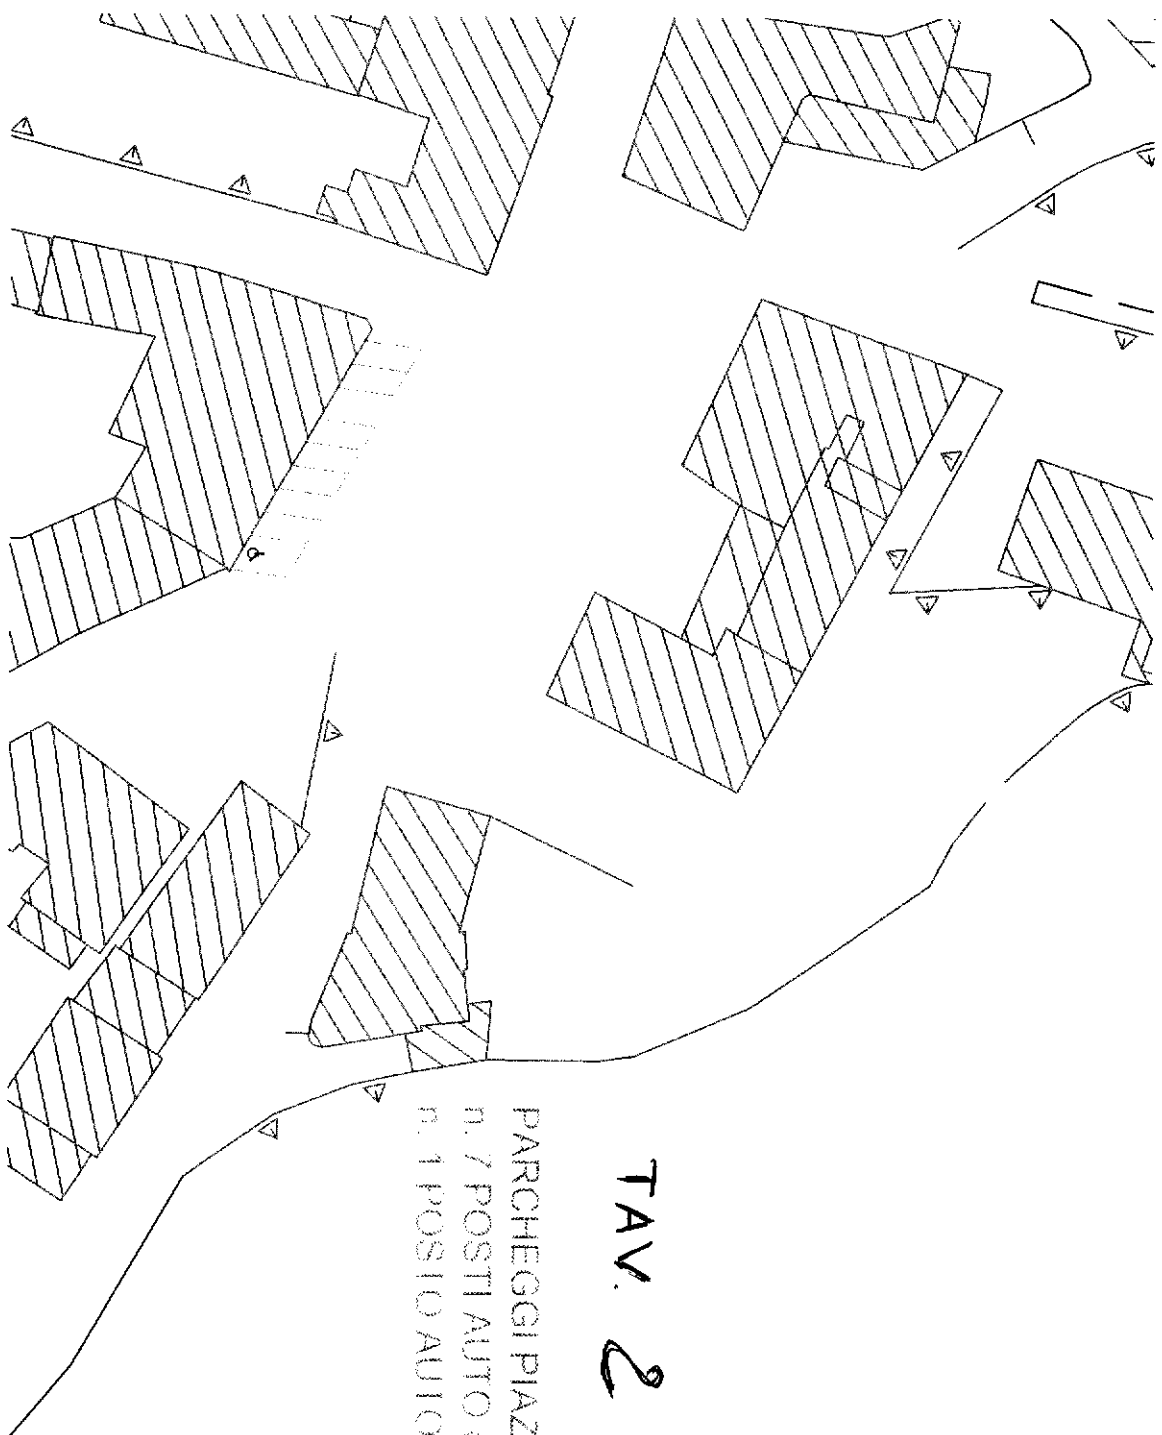



TAV. 2


PARCHEGGI PIAZZA ANGELETTI (ANNO 2020)
n. 7 POSTI AUTO dimensioni 2.40 x 5.00 mt
n. 1 POSTO AUTO DISABILI dimensioni 3.20 x 5.00 mt

TAV. 3

PARCHEGGI VIA COLLEGATA (ANNO 2020)

- n.1 POSTO AUTO dimensioni 2,30 x 5,00 mt
- n.4 POSTO AUTO dimensioni 3,60 x 5,10 mt
- n.3 POSTO MOTO dimensioni 0,50 x 2,30 mt
- n.3 POSTO AUTO dimensioni 2,30 x 5,50 mt

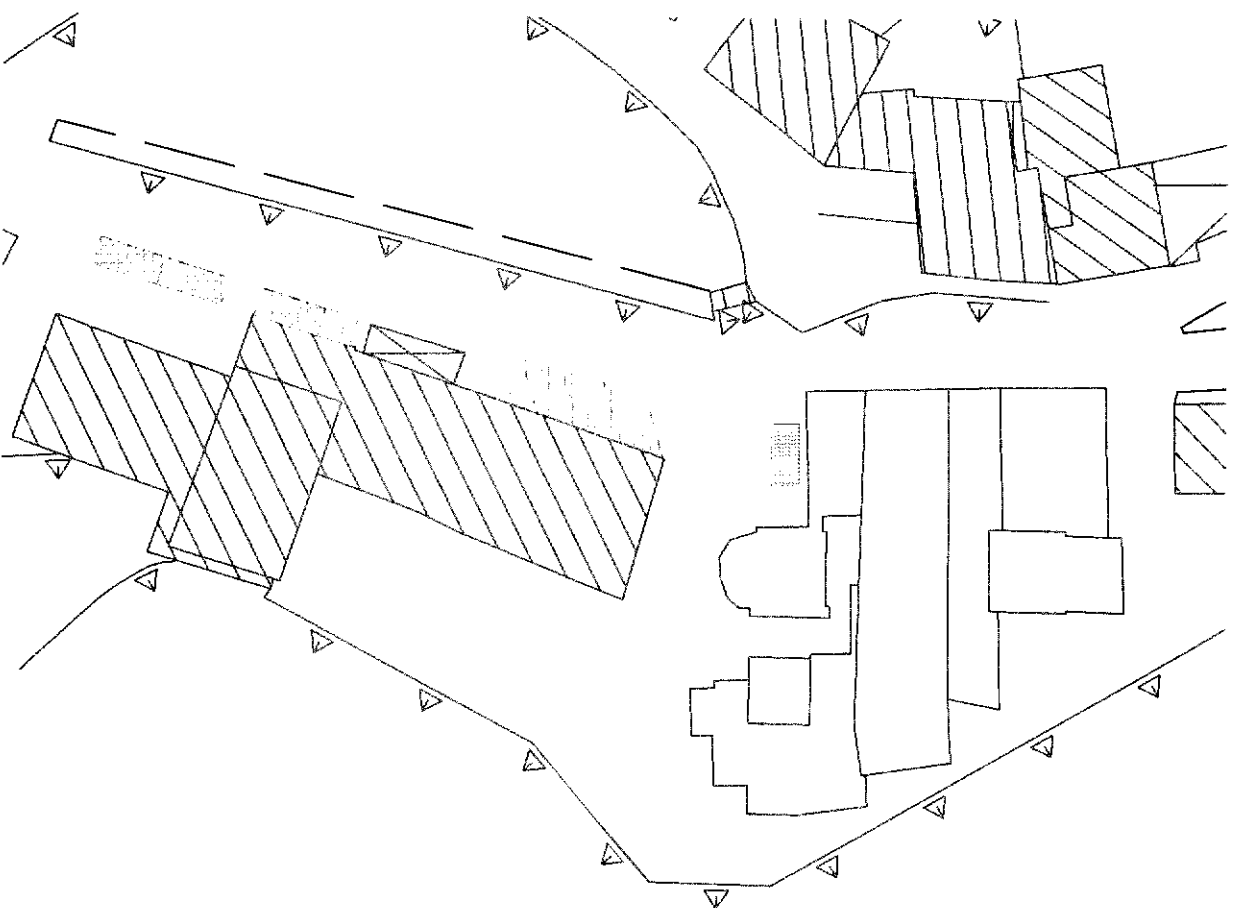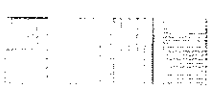

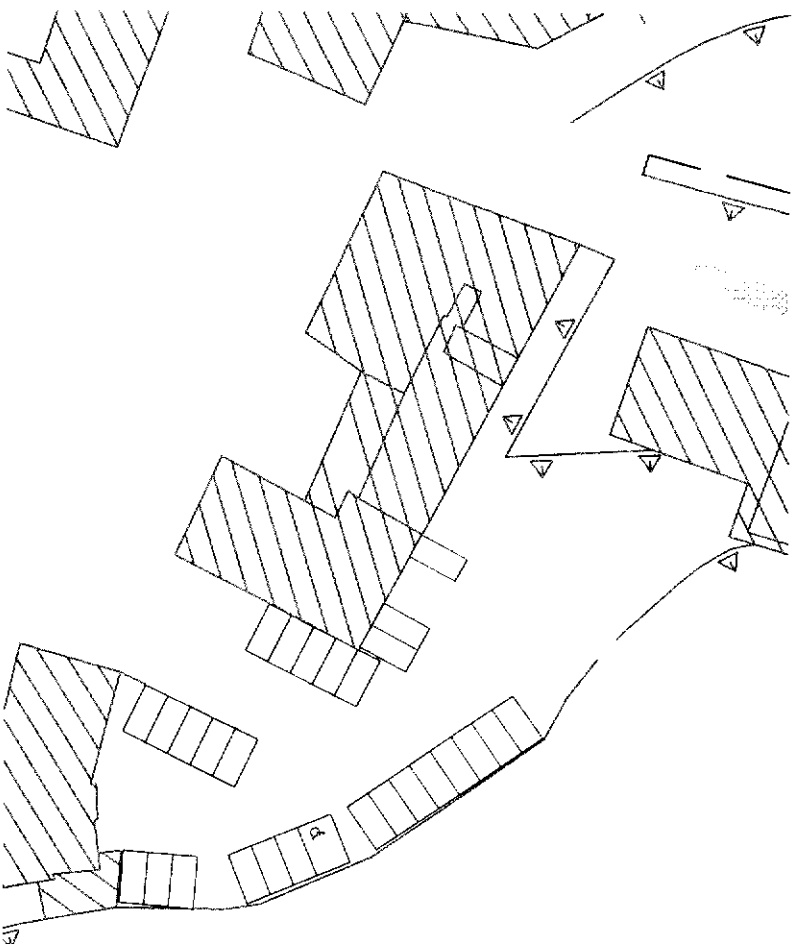


TAV. 4

PARCHEGGI PIAZZA PIAVE (ANNO 2020)

n. 27 POSTI AUTO dimensioni 2.30 x 4.80 mt

n. 1 POSTO AUTO DISABILI dimensioni 3.30 x 4.80 mt

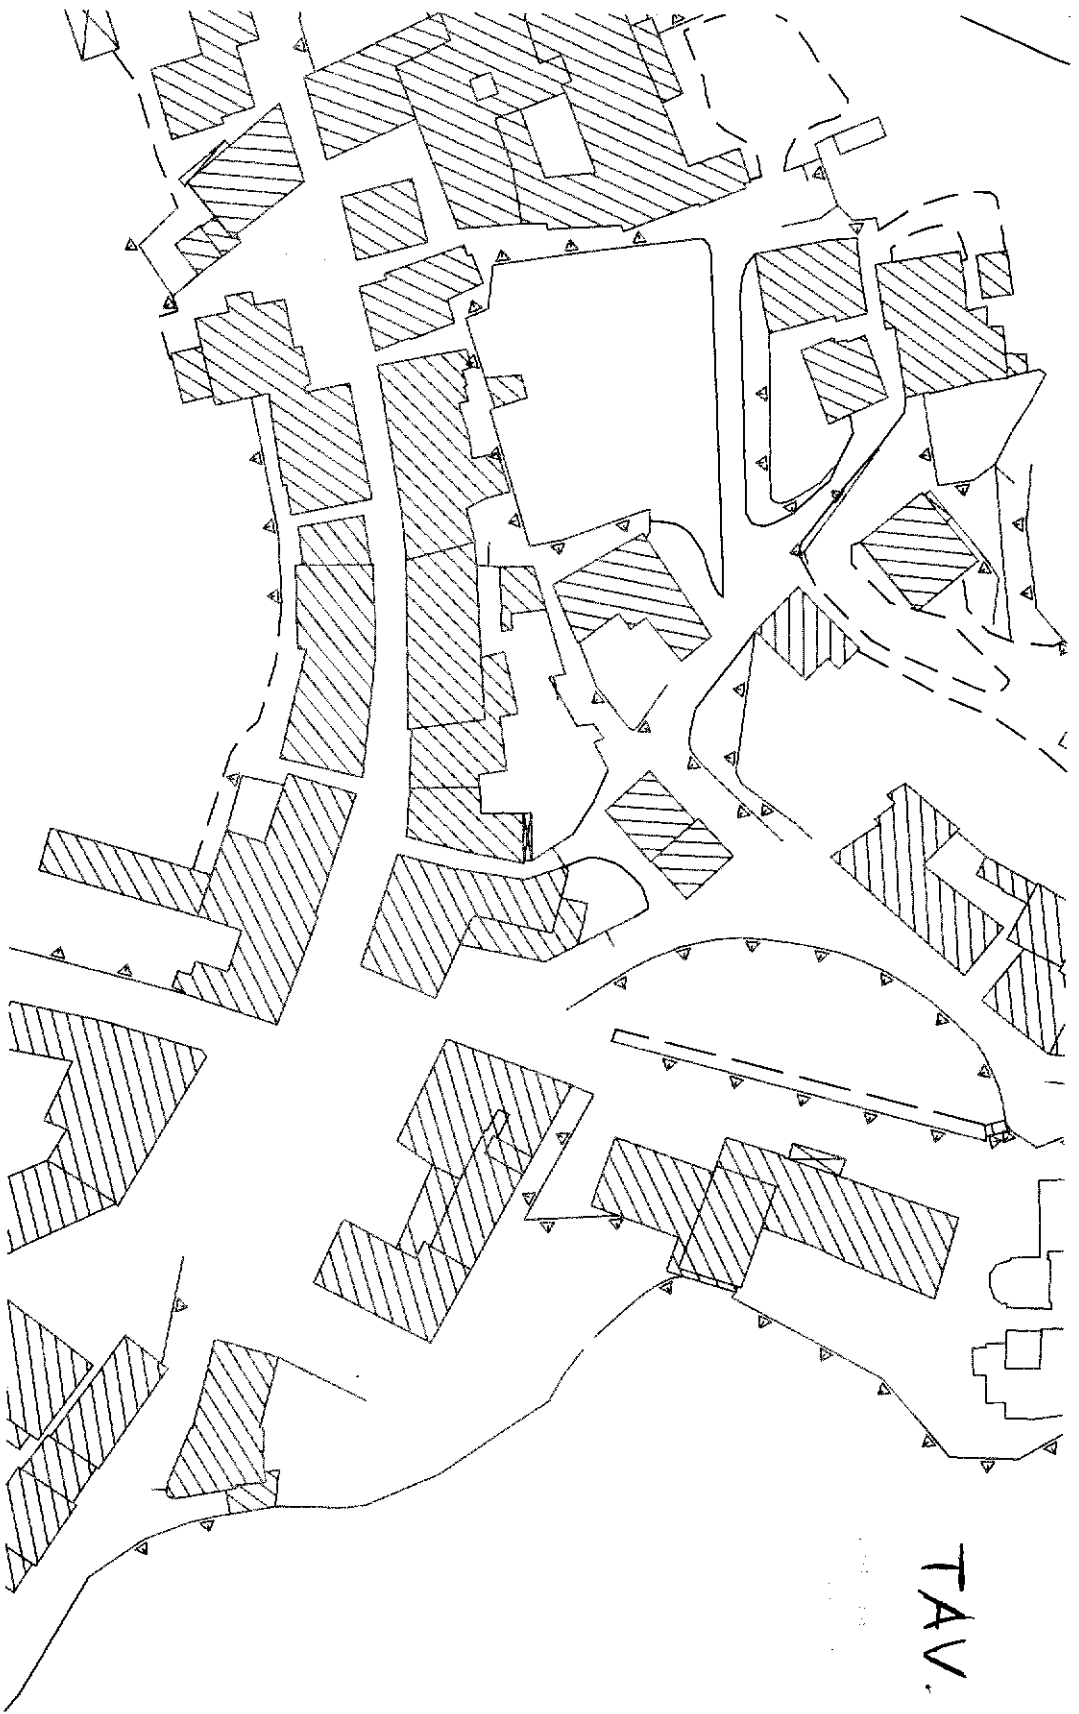

TAV. 5