



MINISTERO DELLE FINANZE  
DIPARTIMENTO DEL TERRITORIO

Ufficio Tecnico Erariale di **M A C E R A T A**


ELABORATO PLANIMETRICO

Pag. n. 1 di 1

|                                       |              |                    |                      |                                |                          |
|---------------------------------------|--------------|--------------------|----------------------|--------------------------------|--------------------------|
| Comune<br><b>S. ANGELO IN PONTANO</b> | Sezione<br>- | Foglio<br><b>7</b> | Numero<br><b>413</b> | Tipo mappale n.<br><b>1242</b> | del<br><b>23-05-1997</b> |
|---------------------------------------|--------------|--------------------|----------------------|--------------------------------|--------------------------|

DIMOSTRAZIONE GRAFICA DEI SUBALTERNI ASSEGNATI

SCALA 1: 500

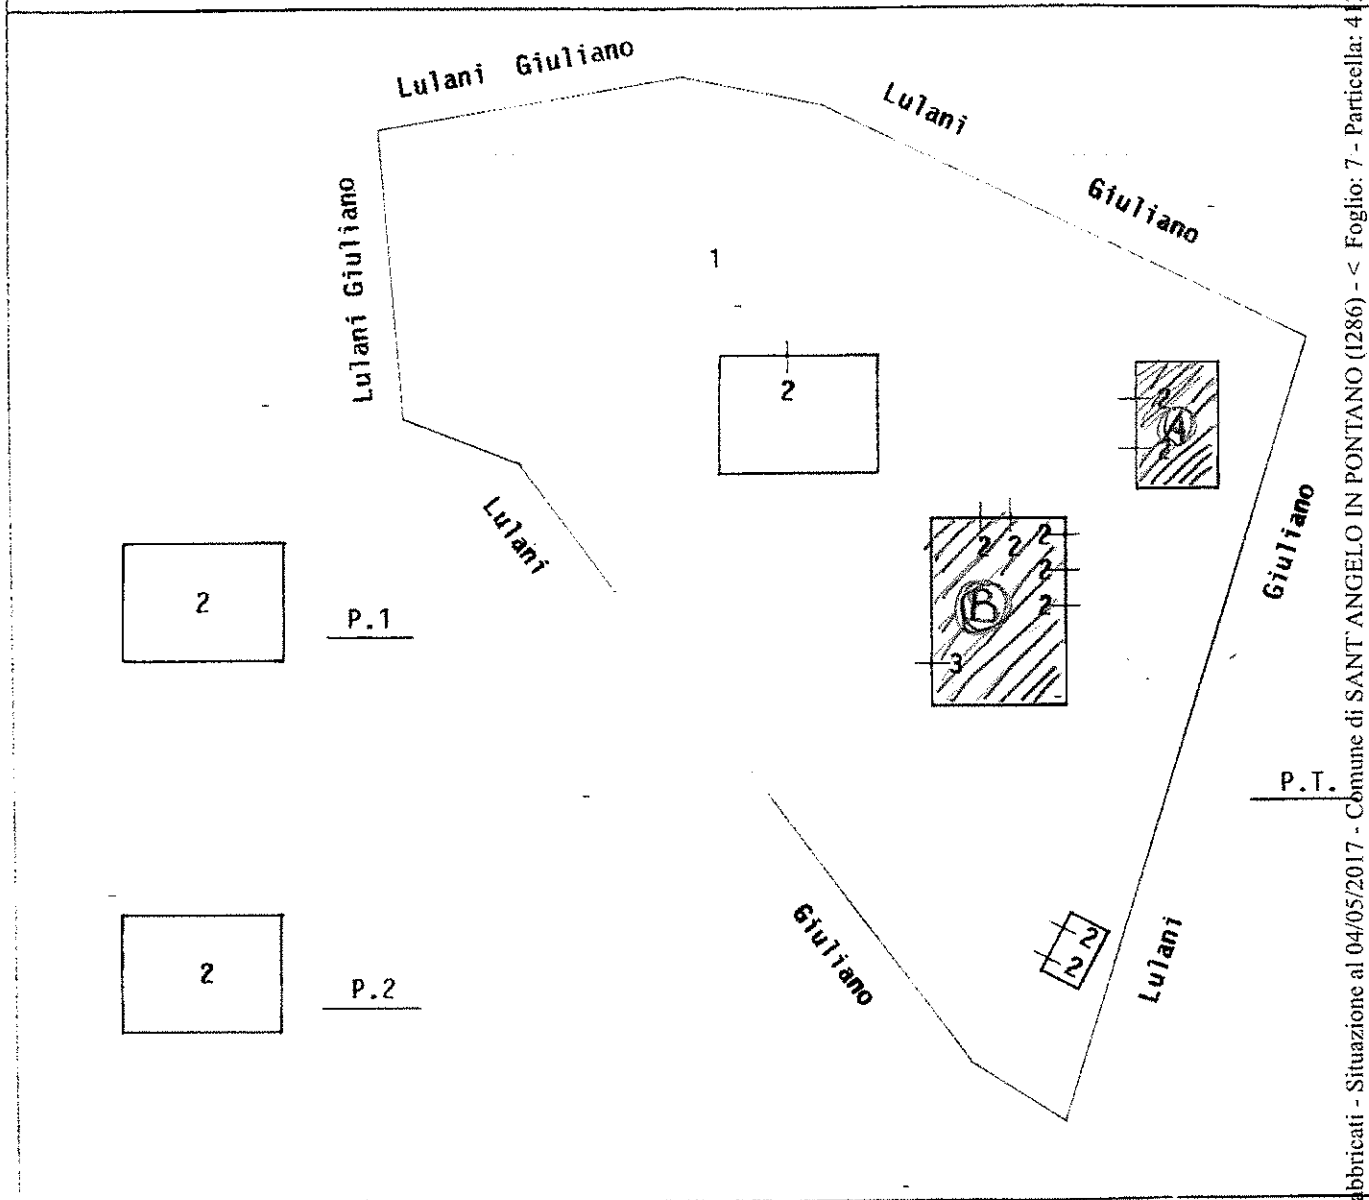

A1 - Elaborato planimetrico  
413 - Foglio: 7 - Particella: 413 - Comune di SANT'ANGELO IN PONTANO (1286) - < Data di presentazione al Catasto dei Fabbricati - Situazione al 04/05/2017 - n. T102471 - Richiedente: Telematico

Riservato all'Ufficio Tecnico Erariale

L'operatore

IL TECNICO

Protocollo **A 1675/51**

Ultima planimetria in atti  
Sostituisce il precedente mod. EP/2 prot.

Data presentazione: 17/06/1997 - Data: 04/05/2017 - n. T102471 - Richiedente: Telematico

Totale schede: 3 - Formato di acquisizione: A4(210x297) - Formato stampa richiesto: A4(210x297) - Fattore di scala: 1:500