


ELABORATO PLANIMETRICO	
Compilato da:	Costantini Mariano
Iscritto all'albo:	Geometri
Prov. Macerata	N. 615


Agenzia del Territorio
CATASTO FABBRICATI
Ufficio Provinciale di
Macerata

Comune di Sant'angelo In Pontano	Protocollo n. MC0085720 del 16/06/2010
Sezione: Foglio: 19 Particella: 32	Tipo Mappale n. 84162 del 14/06/2010
Dimostrazione grafica dei subalterni	Scala 1 : 500

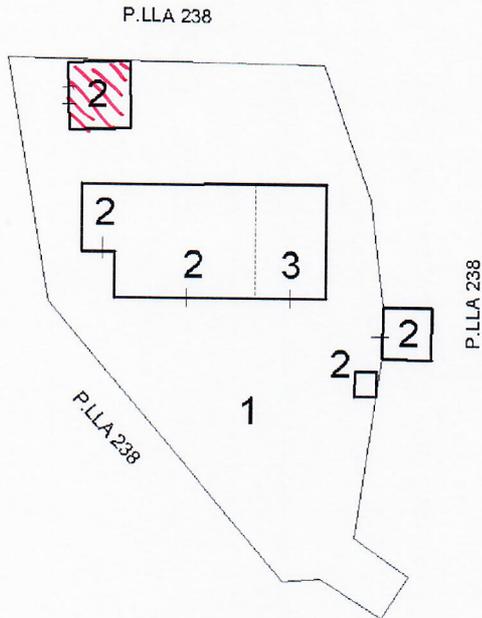


~~2~~ EDIFICIO NON
UTILIZZABILE
FAST 005
DEL 06/02/17

PIANO TERRA

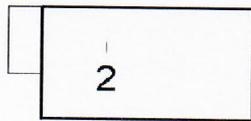

2

PIANO PRIMO

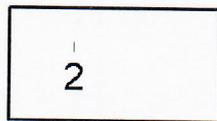

PIANO SECONDO

Ultima planimetria in atti

Data: 08/03/2018 - n. T291478 - Richiedente: Telematico

Totale schede: 1 - Formato di acquisizione: A4(210x297) - Formato stampa richiesto: A4(210x297) - Fattore di scala non utilizzabile

N




ELABORATO PLANIMETRICO

Compilato da:
Costantini Mariano
Iscritto all'albo:
Geometri
Prov. Macerata N. 615

**Agenzia del Territorio
CATASTO FABBRICATI
Ufficio Provinciale di
Macerata**


Comune di Sant'angelo In Pontano		Protocollo n. 000212916 del 10/12/2002	
Sezione:	Foglio: 19	Particella: 380	Tipo Mappale n. 2956 del 04/12/2002
Dimostrazione grafica dei subalterni			Scala 1 : 500

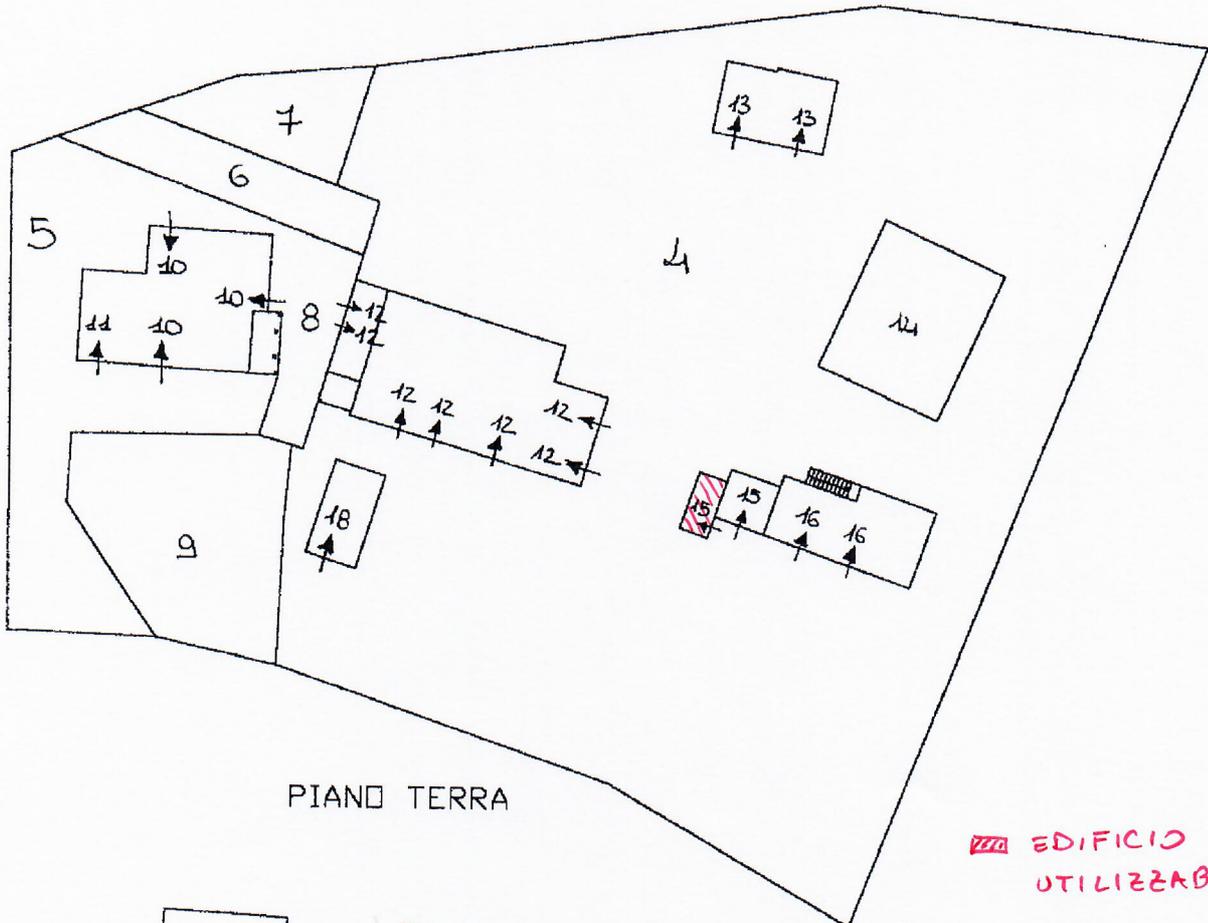


PIANO TERRA

**EDIFICIO NON
UTILIZZABILE**


**FAST 007
DEL 06/02/17**

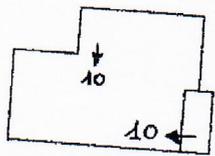


PIANO PRIMO

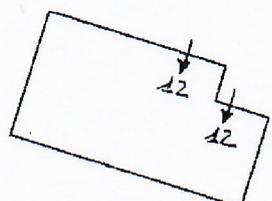


PIANO PRIMO

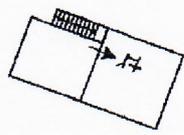

PIANO PRIMO

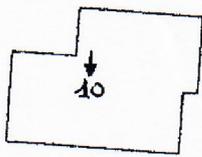

PIANO SECONDO

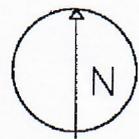

Ultima planimetria in atti