

ELABORATO PLANIMETRICO

**Agenzia del Territorio
CATASTO FABBRICATI
Ufficio Provinciale di
Macerata**


Compilato da:
Paoloni Rossano
Iscritto all'albo:
Geometri
Prov. Macerata N. 904

Comune di Sant'angelo In Pontano
Sezione: Foglio: 8 Particella: 666


Protocollo n. MC0030685 del 26/02/2010
Tipo Mappale n. 2281 del 09/01/2007

Dimostrazione grafica dei subalterni


Scala 1 : 500

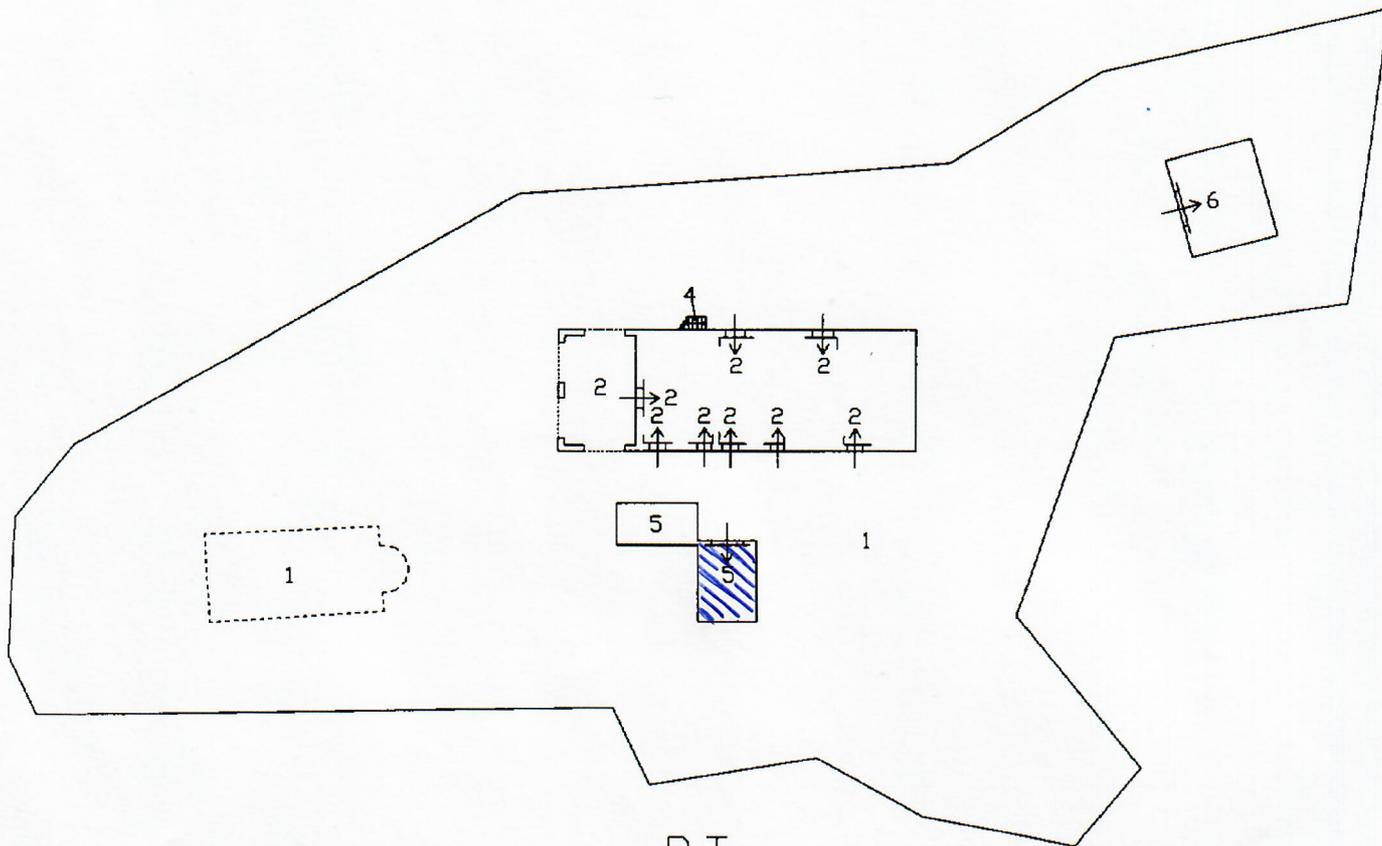

P.T.

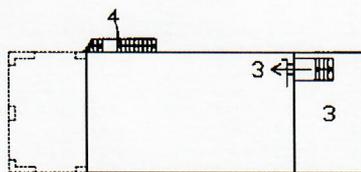

P.1°

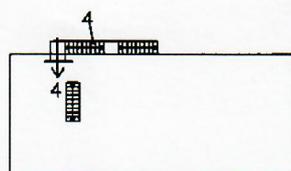

P.2°



Ultima planimetria in atti

Data: 28/02/2019 - n. T211217 - Richiedente: Telematico

Totale schede: 1 - Formato di acquisizione: A4(210x297) - Formato stampa richiesto: A4(210x297) - Fattore di scala non utilizzabile

Catasto dei Fabbricati - Situazione al 28/02/2019 - Comune di SANT'ANGELO IN PONTANO (1286) - < Foglio: 8 - Particella: 666 - Elaborato planimetrico ^