
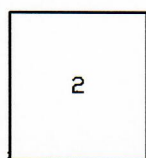



| ELABORATO PLANIMETRICO         |         |
|--------------------------------|---------|
| Compilato da:<br>Gattari Moira |         |
| Iscritto all'albo:<br>Geometri |         |
| Prov. Macerata                 | N. 1043 |

Agenzia del Territorio  
**CATASTO FABBRICATI**  
Ufficio Provinciale di  
Macerata

|                                      |                                        |
|--------------------------------------|----------------------------------------|
| Comune di Sant'angelo In Pontano     | Protocollo n. MC0008940 del 18/01/2008 |
| Sezione: Foglio: 11 Particella: 228  | Tipo Mappale n. 525 del 03/01/2008     |
| Dimostrazione grafica dei subalterni | Scala 1 : 500                          |

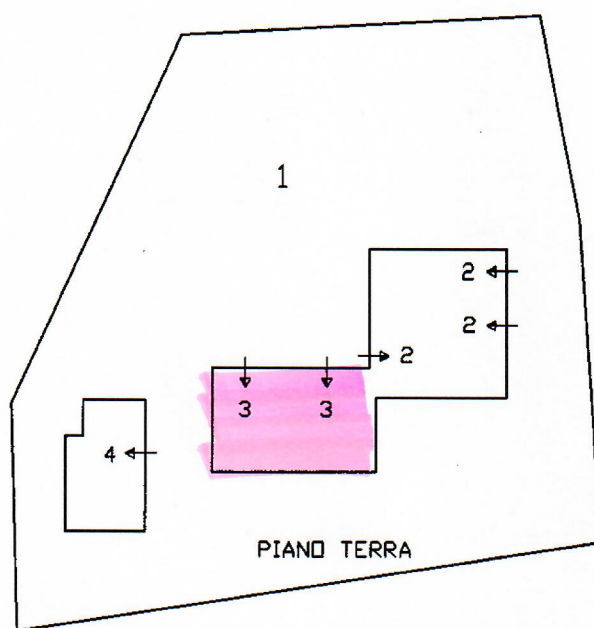

PIANO PRIMO

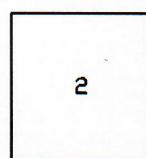

PIANO SECONDO



Ultima planimetria in atti

Data: 30/08/2017 - n. T20789 - Richiedente: Telematico

Totale schede: 1 - Formato di acquisizione: A4(210x297) - Formato stampa richiesto: A4(210x297) - Fattore di scala non utilizzabile

Catasto dei Fabbricati - Situazione al 30/08/2017 - Comune di SANT'ANGELO IN PONTANO (1286) - < Foglio: 11 - Particella: 228 - Elaborato planimetrico >