


MANUTENZIONE STRAORDINARIA VIA DE GUARUTTI

Aereofotogrammetrico con indicazione area di intervento




Catastale con indicazione area di intervento

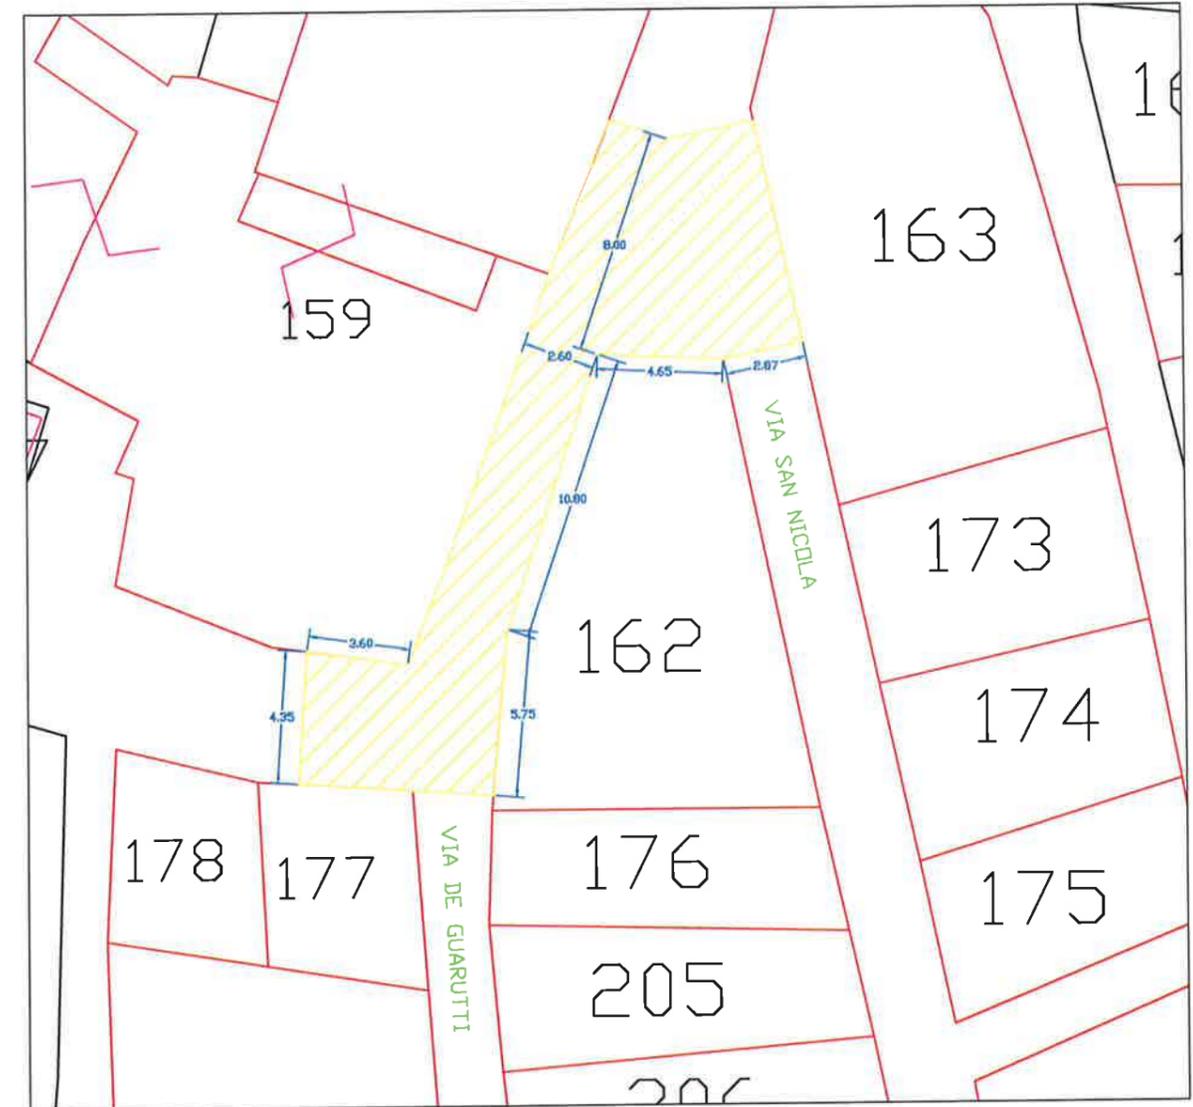

Area oggetto di intervento = 150mq

Scala 1:250

Stratigrafia intervento di progetto

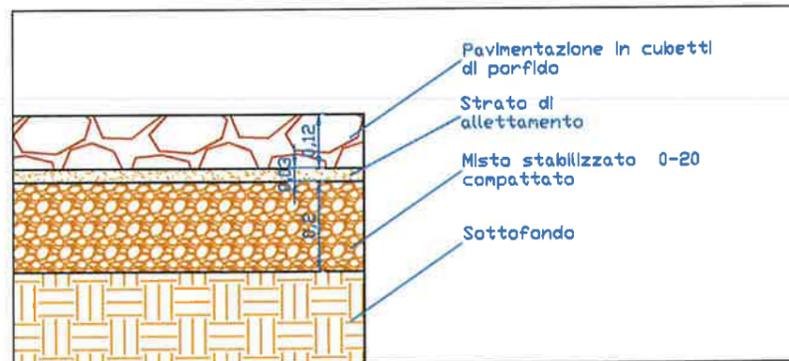

IL PROGETTISTA
Geom. DI LUCA SIDOZZI FABIO

IL SINDACO DEL COMUNE DI SANT'ANGELO IN PONTANO
Rag. CAVASASSI AGOSTINO

IL PROGETTISTA DI CONTROPARTE
Geom. MORICHETTI MAURO

LA CONTROPARTE
GALLUCCI LUIGINO

LA CONTROPARTE
GALLUCCI SARA

LA CONTROPARTE
LULANI GABRIELLA