

ELABORATO PLANIMETRICOCompilato da:
Berdini GiacomoIscritto all'albo:
Geometri

Prov. Macerata

N. 1053

**Agenzia del Territorio
CATASTO FABBRICATI
Ufficio Provinciale di
Macerata**

Comune di Sant'angelo In Pontano

Sezione: Foglio: 20


Particella: 532

Protocollo n. MC0083734 del 10/08/2006


Tipo Mappale n. 80806 del 04/08/2006

Dimostrazione grafica dei subalterni


Scala 1 : 500

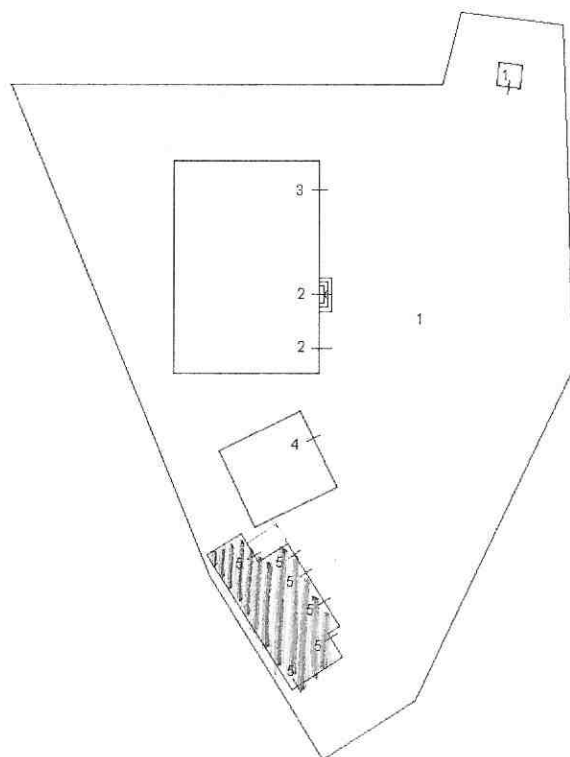


PIANO TERRA

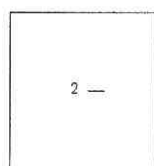

PIANO PRIMO

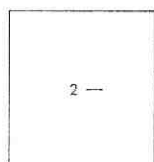

PIANO SECONDO

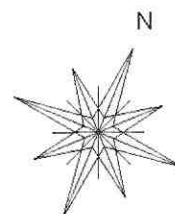

Ultima planimetria in atti

Data: 24/01/2017 - n. T136556 - Richiedente: Telematico

Totale schede: 1 - Formato di acquisizione: A4(210x297) - Formato stampa richiesto: A4(210x297) - Fattore di scala non utilizzabile