

**ELABORATO PLANIMETRICO**

Compilato da:  
Milozzi Albano

Iscritto all'albo:  
Geometri

Prov. Macerata N. 841

**Agenzia del Territorio  
CATASTO FABBRICATI  
Ufficio Provinciale di  
Macerata**

Comune di Sant'angelo In Pontano


Protocollo n. MC0175400 del 19/06/2007

Sezione: Foglio: 13 Particella: 580


Tipo Mappale n. 158624 del 29/05/2007

Dimostrazione grafica dei subalterni







Scala 1 : 500

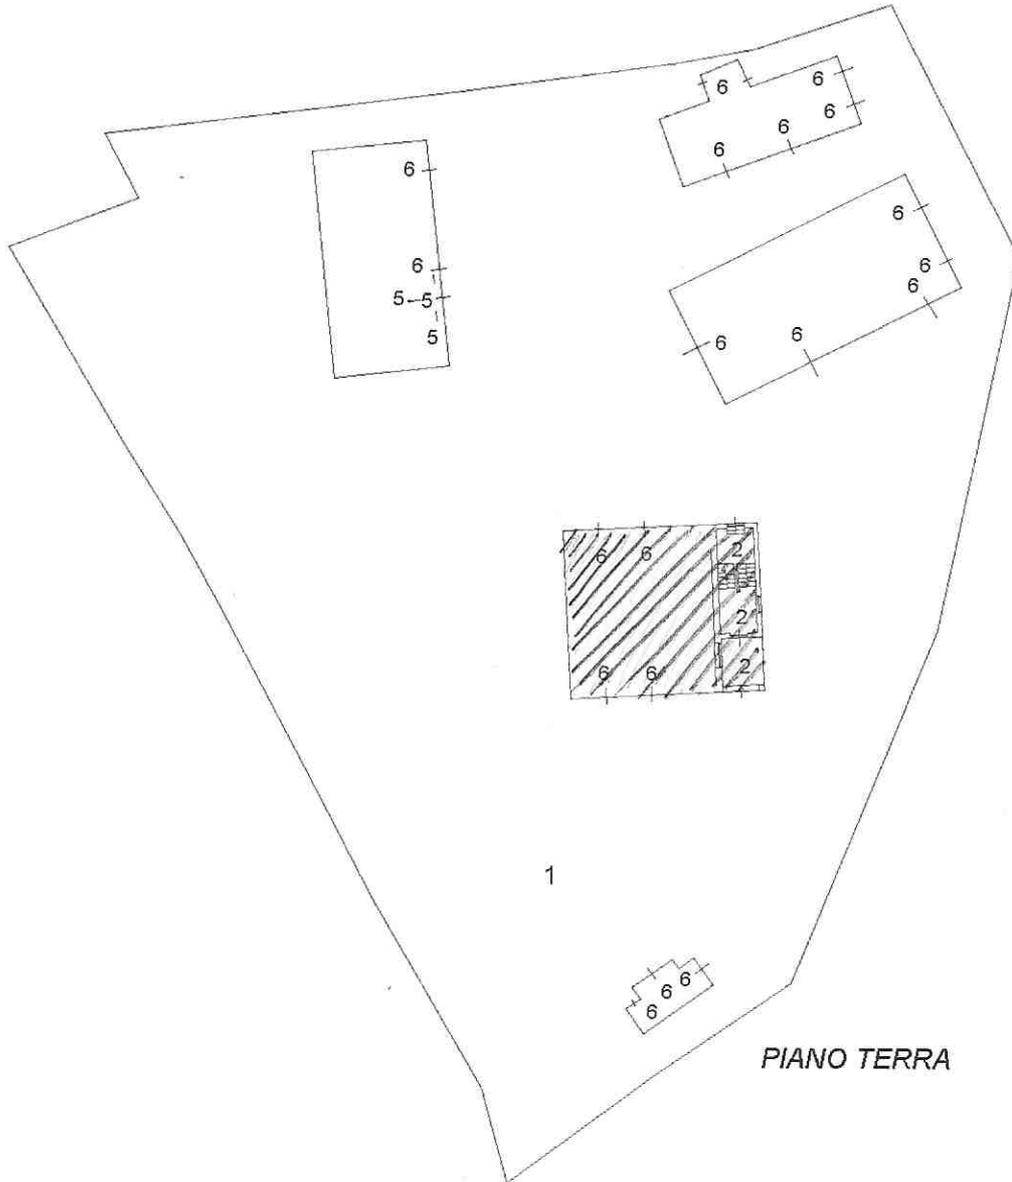

**PIANO AMMEZZATO  
TRA TERRA E 1°**

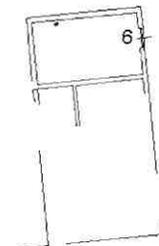

**PIANO TERRA**

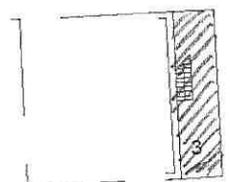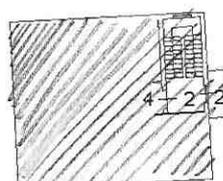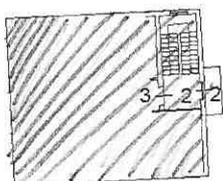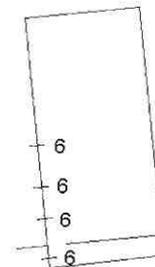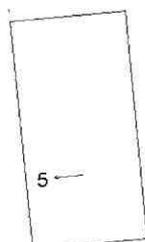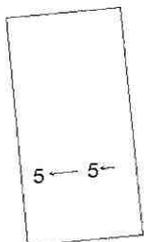

Ultima planimetria in atti

Data: 24/01/2017 n. T141759 - Richiedente: Telematico

**PIANO SECONDO**

**PIANO S.1**

Totale schede: 1 - Formato di acquisizione: A4(210x297) - Formato stampa richiesto: A4(210x297) - Fattore di scala non utilizzabile

Catasto dei Fabbricati - Situazione al 24/01/2017 - Comune di SANT'ANGELO IN PONTANO (I286) - < Foglio: 13 - Particella: 580 - Elaborato planimetrico