
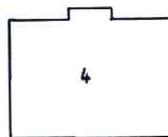
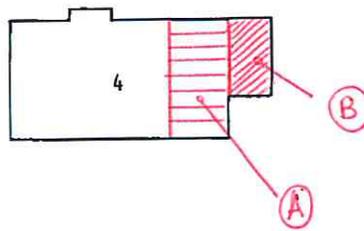


**Agenzia del Territorio  
CATASTO FABBRICATI  
Ufficio Provinciale di  
Macerata**

**ELABORATO PLANIMETRICO**  
Compilato da:  
Emiliozzi Lino  
Iscritto all'albo:  
Geometri  
Prov. Macerata N. 618

Comune di Sant'angelo In Pontano  
Sezione: Foglio: 3 Particella: 105  
Dimostrazione grafica dei subalterni


Protocollo n. 000165946 del 19/09/2002  
Tipo Mappale n. 2107 del 06/08/2002  
Scala 1 : 500

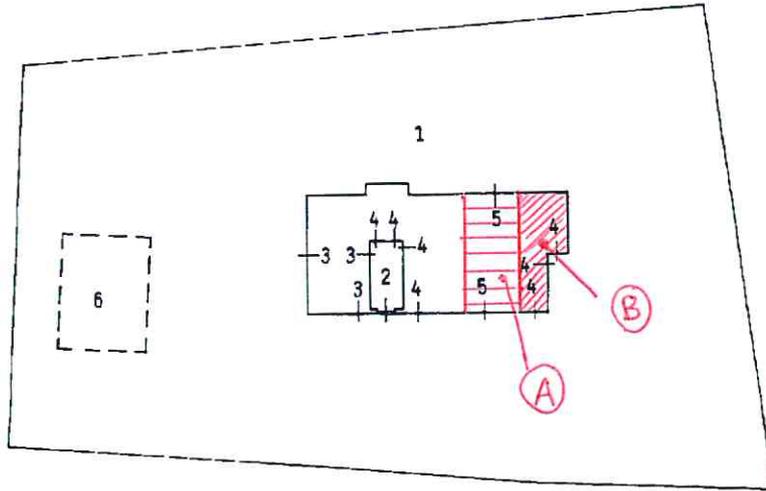

Ultima planimetria in atti

Data: 09/05/2017 - n. T75609 - Richiedente: Telematico

Totale schede: 1 - Formato di acquisizione: A4(210x297) - Formato stampa richiesto: A4(210x297) - Fattore di scala non utilizzabile

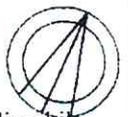

Catasto dei Fabbricati - Situazione al 09/05/2017 - Comune di SANT'ANGELO IN PONTANO (1286) - < Foglio: 3 - Particella: 105 - Elaborato planimetrico