

MINISTERO DELLE FINANZE
DIPARTIMENTO DEL TERRITORIO

MOD. EP/2


Ufficio Tecnico Erariale di MACERATA
ELABORATO PLANIMETRICO

Pag. n. 2 di 3

Comune	Sezione	Foglio	Numero	Tip. Mappa	del
S. ANGELO IN PONTANO		15	28	366	1990

DIMOSTRAZIONE GRAFICA DEI SUBALTERNI ASSEGNATI

SCALA 1:500

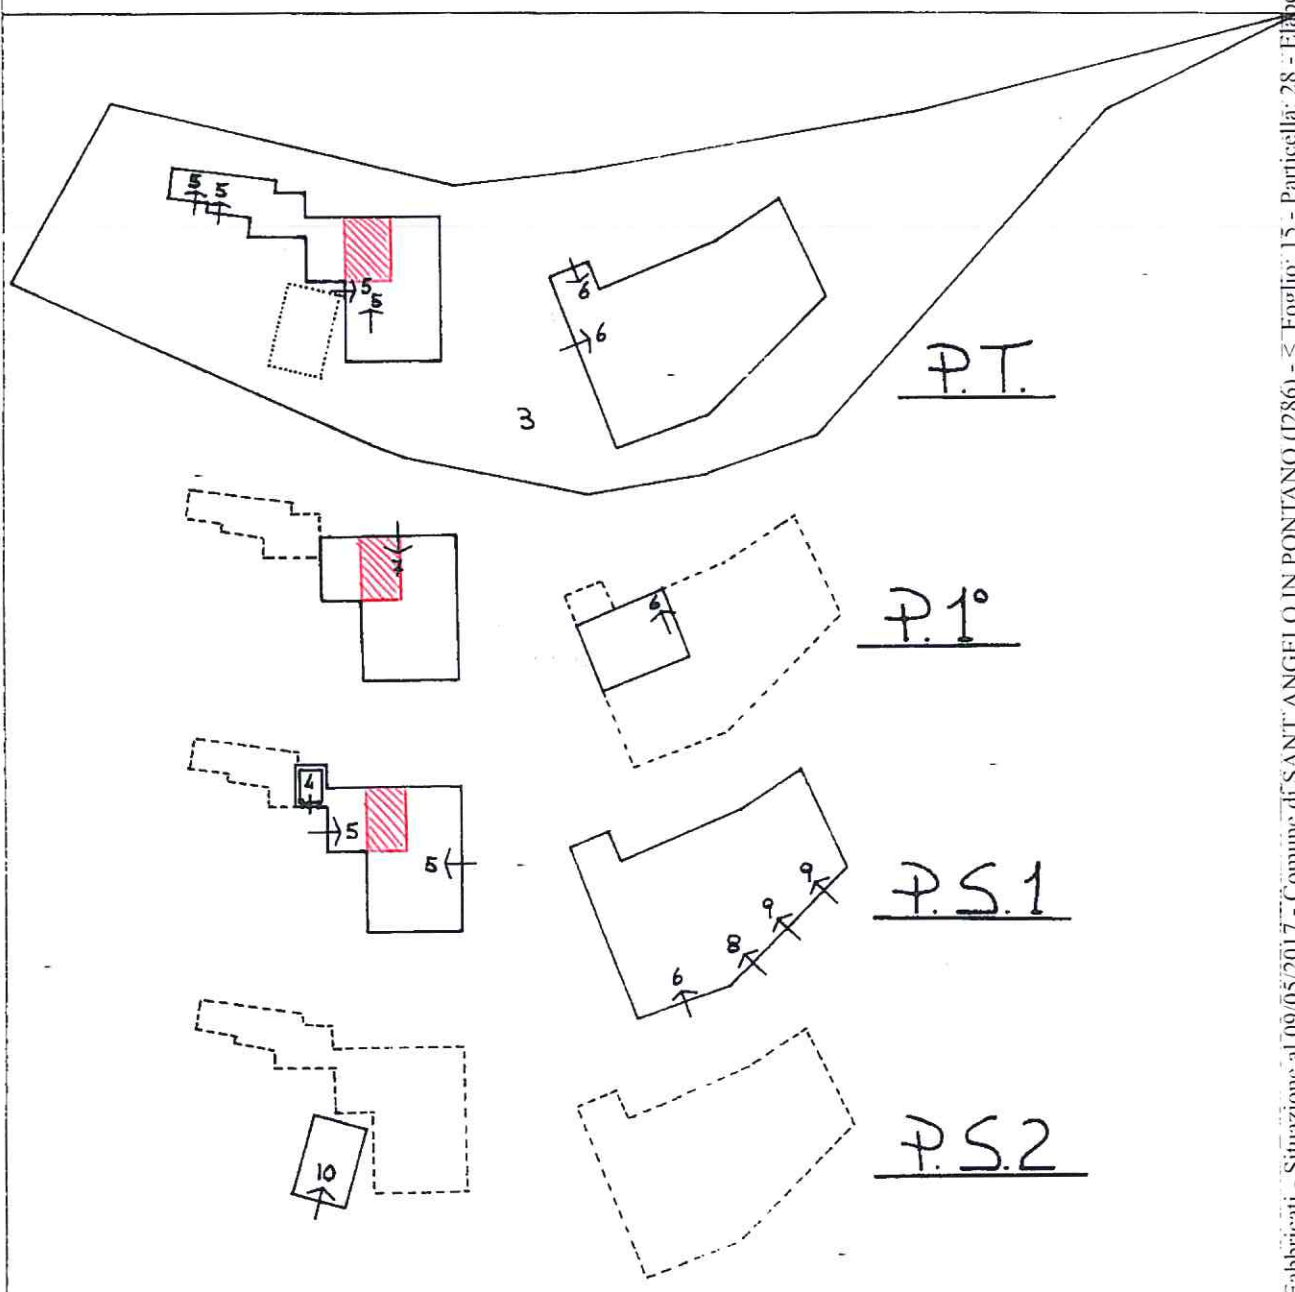

Riservato all'Ufficio Tecnico Erariale

L'operatore

Protocollo... 262/46

Sostituisce il precedente mod. EP/3 prot.

Ultima planimetria in atti
Annullato o sostituito dal mod. EP/3 prot.

Data presentazione: 10/03/1999 - Data: 09/05/2017 - n. T38082 - Richiedente: Telematico

Totale schede: 3 - Formato di acquisizione: A4(210x297) - Formato stampa richiesto: A4(210x297) - Fattore di scala non utilizzabile

Catasto dei Fabbricati - Situazione al 09/05/2017 - Comune di SANT'ANGELO IN PONTANO (I286) - Foglio: 15 - Particella: 28 - Elaborato planimetrico