

Comune di
MATELICA

Provincia di Macerata


SETTORE SERVIZI TECNICI
R.U.P. Ing. Roberto Ronci



Nuovo plesso scolastico " Mario Lodi "

Titolo elaborato PROSPETTI		SCALA 1:100
FASE		Nome - File
Progetto Definitivo		AD05
GRUPPO DI PROGETTAZIONE R.T.P. "Progettisti Mario Lodi" Arch. Stefano Scalabrino (capogruppo) Ing. Nicola Antonio Di Renzo Ing. Leone Giovanni Gakino Martino Ing. Antonio Scalabrino Ing. Stefano Di Maria		N. ELABORATO AD05
PROGETTAZIONE ARCHITETTONICA Arch. Stefano Scalabrino Via Campania 249, 86100 Campobasso	PROGETTAZIONE STRUTTURALE Ing. Nicola Antonio Di Renzo Contrada Colle delle Api s.n.c. 86100, Campobasso Ing. Antonio Scalabrino Via Puglia 121, 86100 Campobasso Ing. Stefano Di Maria (giovane profess.)	PROGETTAZIONE IMPIANTI MECCANICI ELETTRICI-SPECIALI PREVENZIONE INCENDI Ing. Leone Giovanni Gakino Martino
TIMBRO E FIRME		

PROSPETTO EST

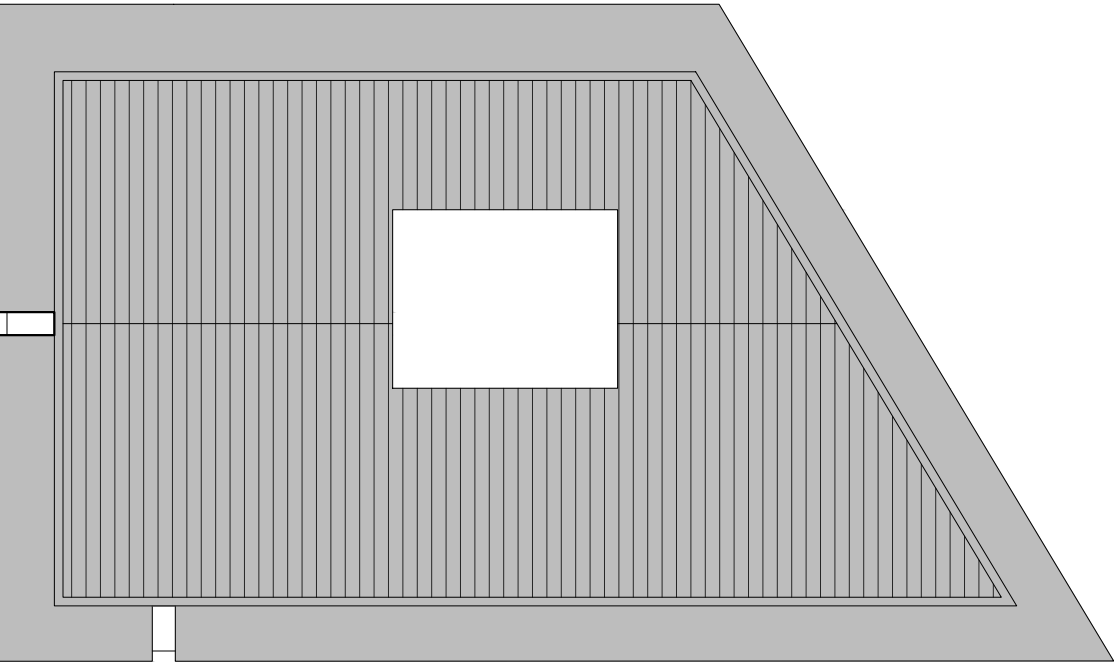

PROSPETTO INGRESSO PRINCIPALE

PROSPETTO SUD

PROSPETTO AULE

