STUDIO TECNICO
ing. CAMPETTI PAOLO
VIA L. LOTTO, 2
CORRIDONIA (MC)

COMMITTENTE:
AMMINISTRAZIONE COMUNALE MATELICA
PIAZZA ENRICO MATTEI, 1
62014 MATELICA (MC)

REALIZZAZIONE SALA DI RIABILITAZIONE PRESSO CLINICA VETERINARIA IN VIA CIRCONVALLAZIONE COMUNE DI MATELICA

DISEGNO:
PROGETTO - CARPENTERIA TETTO

SCALA 1:50-25 DATA: Dicembre 2020

IL TECNICO:
ing. CAMPETTI PAOLO

TAV.
3

Interventi previsti:

STRALCIO n°1

1) Realizzazione copertura con struttura metallica

STRALCIO n°2

1) Demolizione massetto e realizzazione nuovo pavimento e rivestimento

2) Cerchiatura in acciaio per realizzazione porta esterna ed interna

3) Adeguamento scala ingresso esterna

4) Sostituzione porta esterna con nuova porta a due ante in alluminio

5) Realizzazione di nuova porta interna in alluminio

6) Realizzazione impianto elettrico

7) Realizzazione impianto idrico

8) Istallazione condizionatore

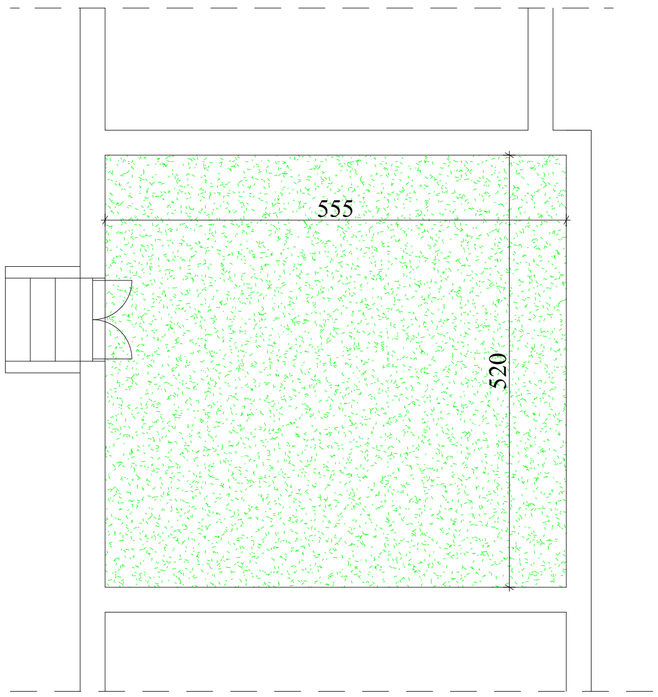

PIANTA STATO ATTUALE

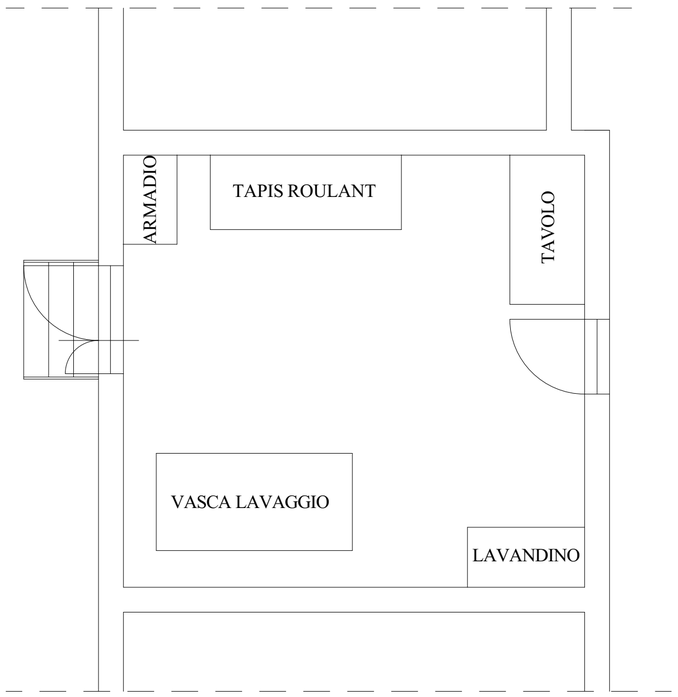

PIANTA PROGETTO

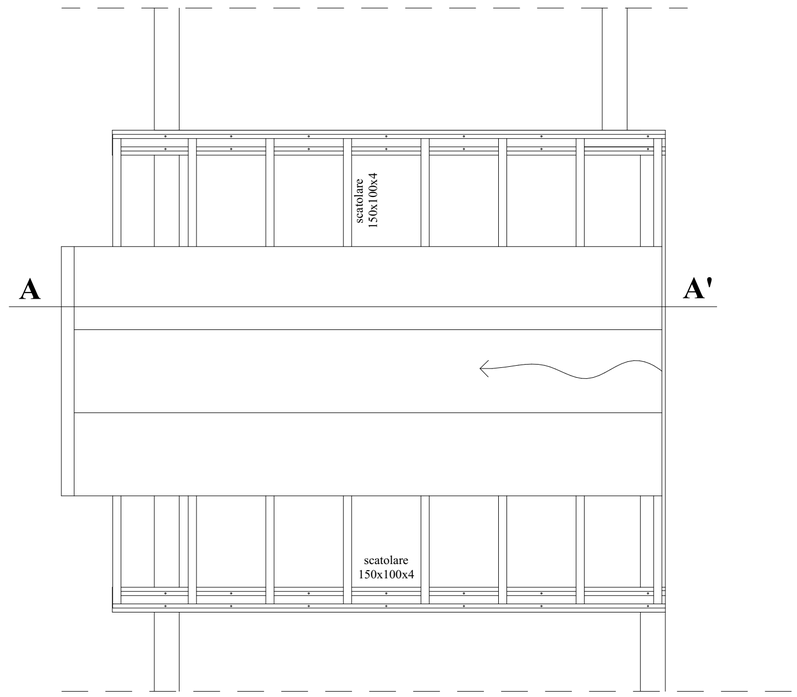

COPERTURA PROGETTO

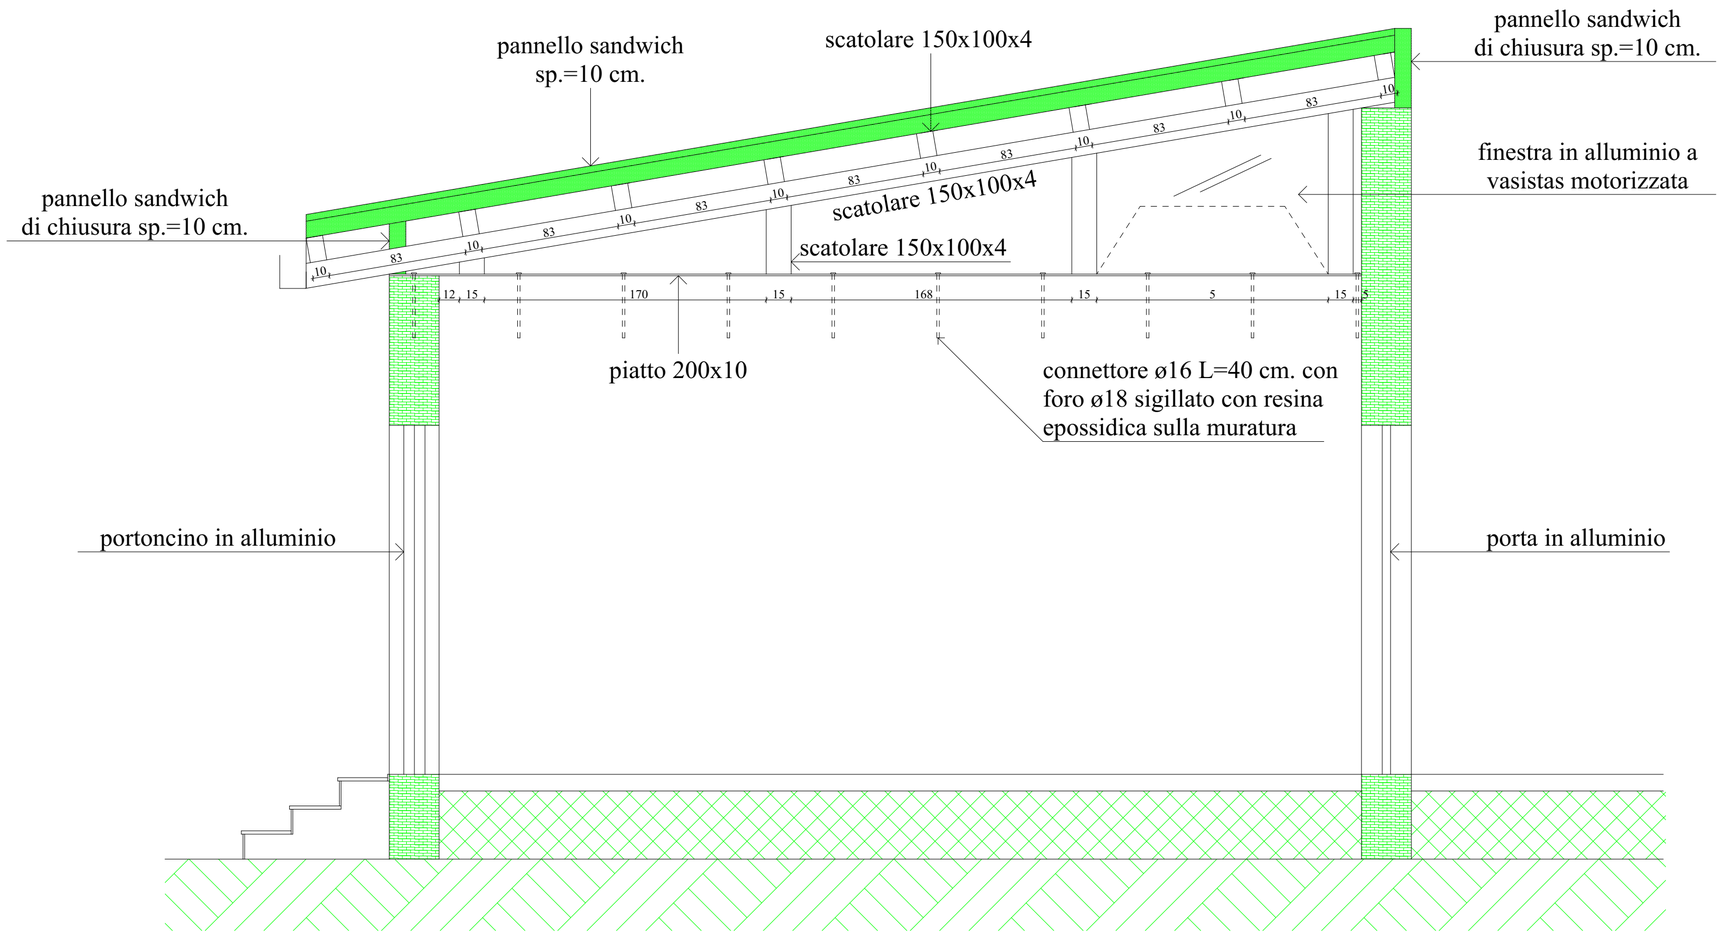

SEZIONE A-A'