



STUDIO TECNICO ing. CAMPETTI PAOLO VIA L. LOTTO, 2 CORRIDONIA (MC)	COMMITTENTE: AMMINISTRAZIONE COMUNALE MATELICA PIAZZA ENRICO MATTEI, 1 62014 MATELICA (MC)
REALIZZAZIONE SALA DI RIABILITAZIONE PRESSO CLINICA VETERINARIA IN VIA CIRCONVALLAZIONE COMUNE DI MATELICA	
DISEGNO: STATO ATTUALE - PIANTE SCALA 1:100	DATA: Dicembre 2020
IL TECNICO: ing. CAMPETTI PAOLO	TAV. 1

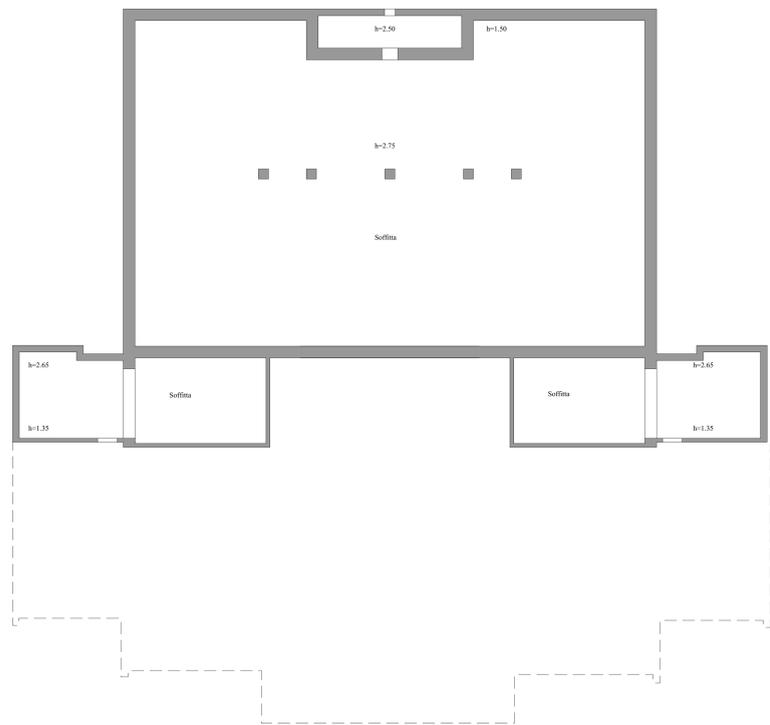


PIANO PRIMO

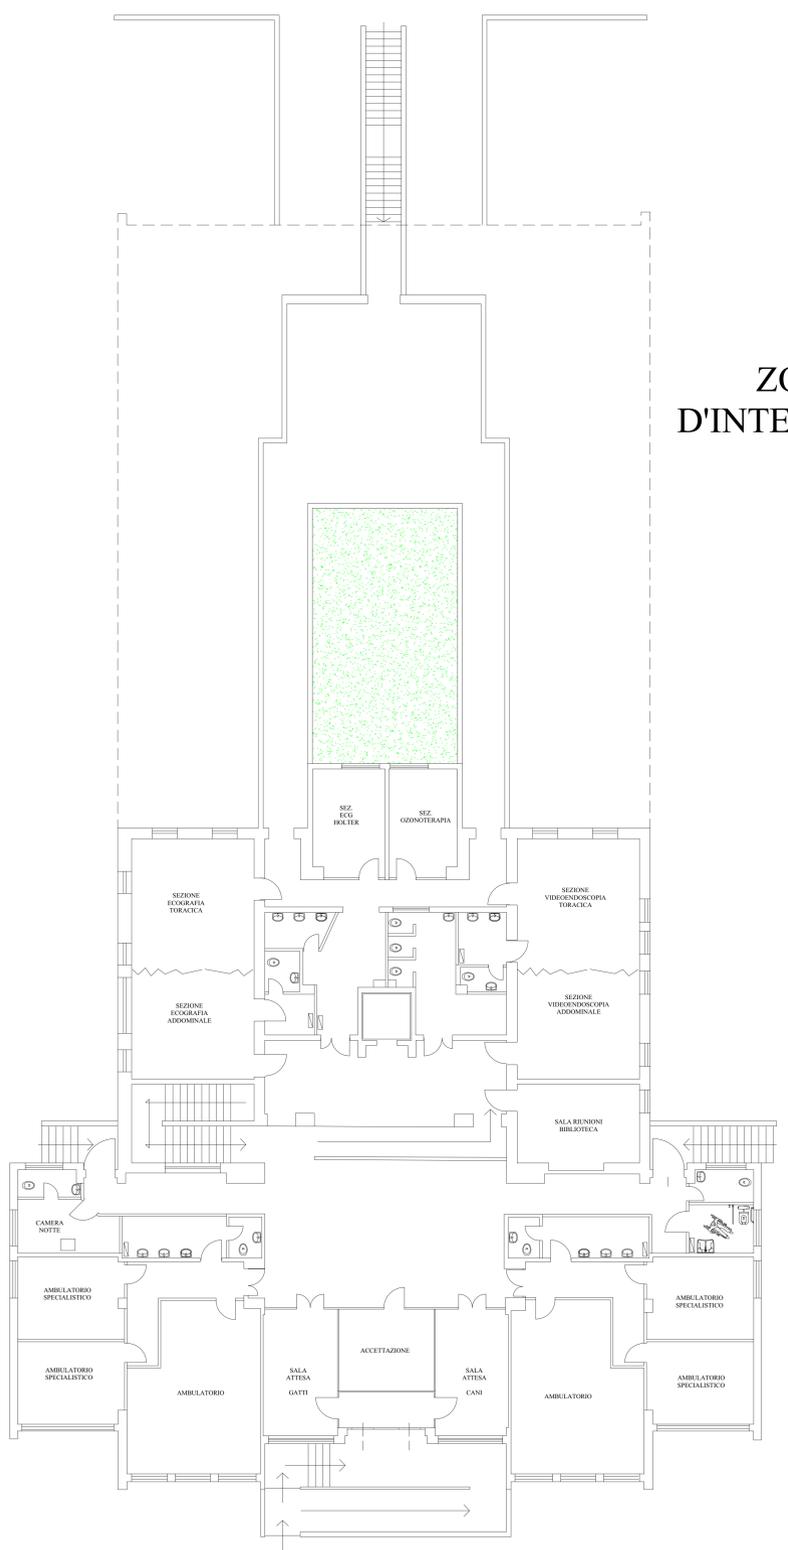


PIANO RIALZATO

ZONA
D'INTERVENTO

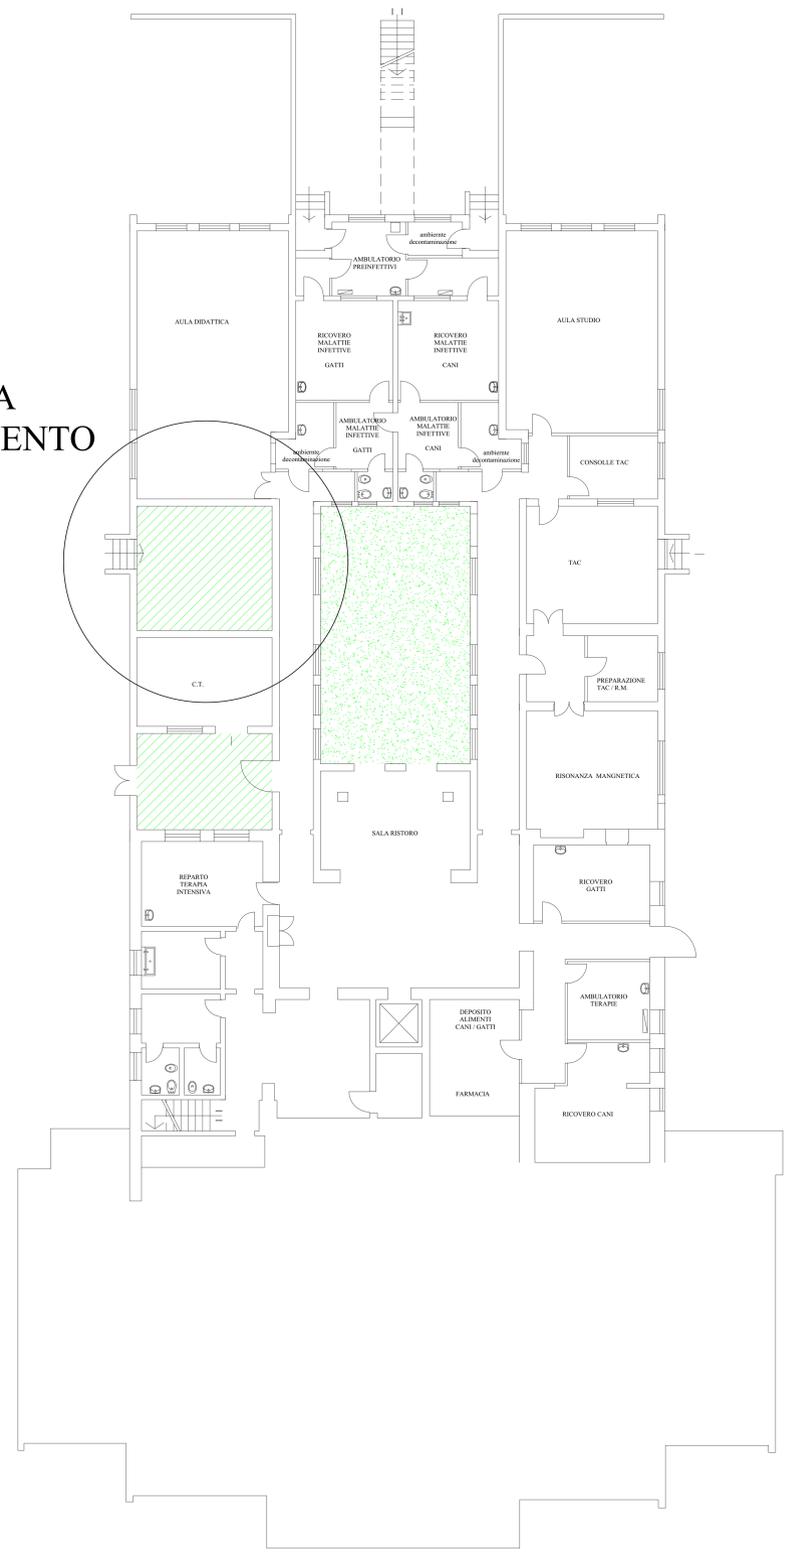

PIANO SEMINTERRATO 1°

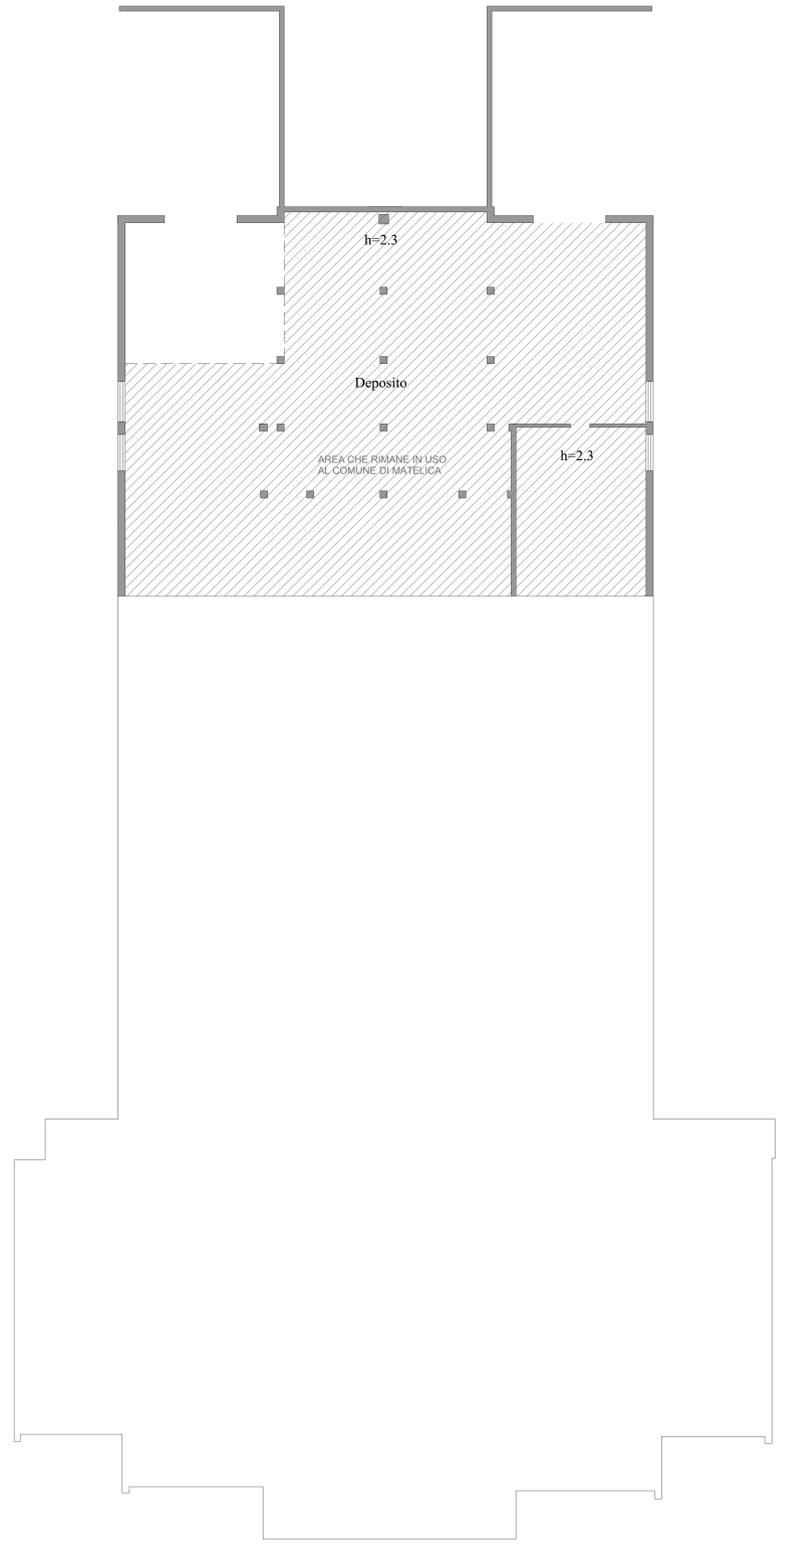

PIANO SEMINTERRATO 2°