

STUDIO TECNICO  
ing. CAMPETTI PAOLO  
VIA L. LOTTO, 2  
CORRIDONIA (MC)

COMMITTENTE:  
AMMINISTRAZIONE COMUNALE MATELICA  
PIAZZA ENRICO MATTEI, 1  
62014 MATELICA (MC)

REALIZZAZIONE SALA DI RIABILITAZIONE PRESSO CLINICA  
VETERINARIA IN VIA CIRCONVALLAZIONE COMUNE DI MATELICA

DISEGNO:  
STATO ATTUALE - PROSPETTI

SCALA 1:100 DATA: Dicembre 2020

IL TECNICO:  
ing. CAMPETTI PAOLO




TAV.

2




PROSPETTO NORD

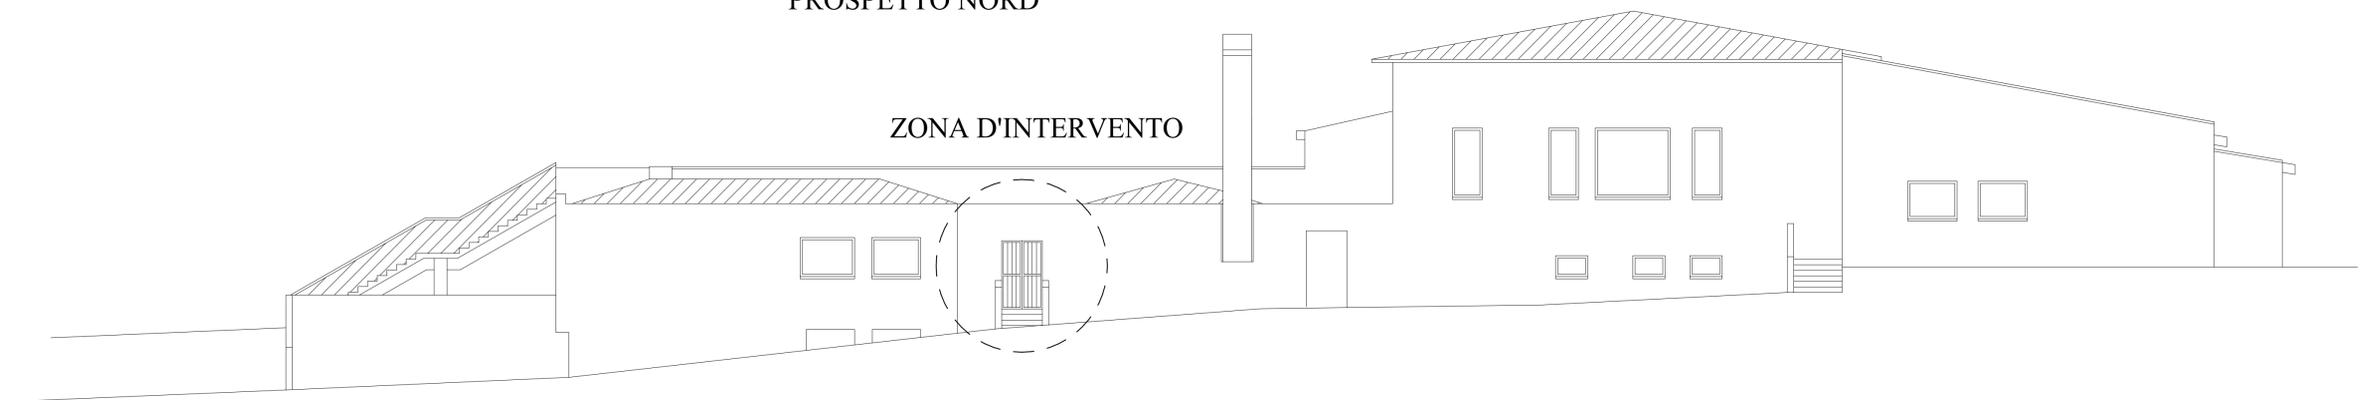

PROSPETTO SUD



PROSPETTO EST

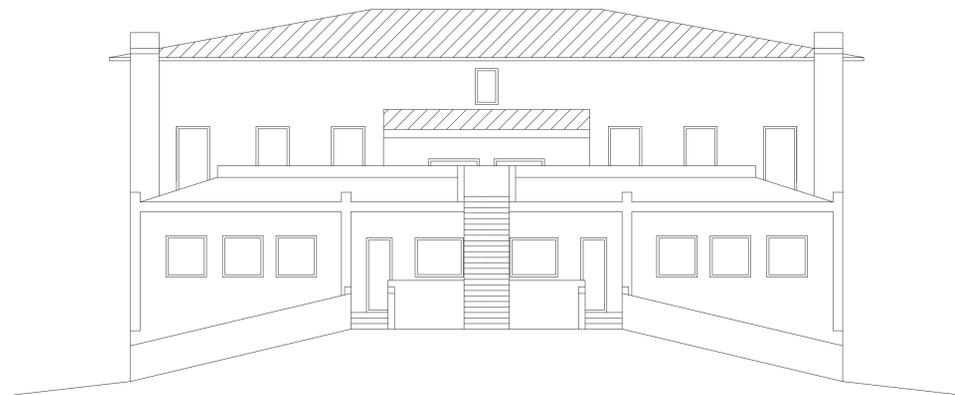

PROSPETTO OVEST