



ORD. N. _____ DEL _____

Prot. _____
Riferimento Prot. n. 16587 – 2017

**REVOCA DELL'ORDINANZA DI INAGIBILITA' N. 153 DEL 07/12/2018
A SEGUITO DI SEGNALAZIONE CERTIFICATA PER L'AGIBILITA'
E COMUNICAZIONE DI FINE LAVORI**

IL SINDACO

PREMESSO che in data 26 ottobre 2016 si è verificato un grave evento sismico, seguito da successive scosse di forte intensità, che hanno interessato in modo considerevole il territorio Comunale;

VISTA L'ESTENSIONE degli effetti della dichiarazione dello stato di emergenza adottata con delibera del 25 agosto 2016, in conseguenza degli ulteriori eccezionali eventi sismici che il giorno 26 ottobre 2016 hanno colpito il territorio delle Regioni Abruzzo, Lazio, Marche e Umbria. (16A07781) (GU Serie Generale n. 253 del 28-10-2016);

VISTO il Sopralluogo effettuato in data 20/12/2016 dal personale incaricato dalla Protezione Civile squadra n. P1176 (scheda 02 del 20/12/2016 Id. 68457) presso l'edificio, denominato San Sollecito, situato in **Via Circonvallazione, n. 93, aggregato 01981.00.001**, e distinto in catasto al **foglio 50 particella 78**, che attraverso la compilazione della **scheda AeDES ha emesso un giudizio di agibilità con esito: "B - EDIFICIO temporaneamente inagibile (in tutto o in parte) ma agibile con provvedimenti"**;

VISTA L'ORDINANZA SINDACALE N. 153 del 07/12/2018 prot. n. 16587, che dichiarava il **reintegro dell'agibilità sito in via Circonvallazione n. 93, distinto in catasto al foglio 50 particella 78 (porzione)**, a seguito dei lavori sulla porzione centrale dell'edificio (indicata in azzurro nella planimetria allegata) portati a termine (S.C.I.A. di agibilità del 23/11/2018 – protocollo n. 15944), e **la conferma dell'INAGIBILITÀ sulla porzione laterale dell'edificio** (indicata in rosso nella planimetria allegata), inibendone l'utilizzo ai proprietari, agli occupanti a qualsiasi titolo, nonché per chiunque vi possa accedere, sino al perdurare delle condizioni rilevate e all'esecuzione di tutte le opere necessarie;

VISTA la S.C.I.A. per Agibilità e l'Attestazione di fine lavori e collaudo finale, presentata dall'Università di Camerino – Area Tecnica – il 07/07/2020, registrata al protocollo del Comune di Matelica con n. 10358, sottoscritta dall'Ing. **Gian Luca Marucci**, che **attestava l'ultimazione dei lavori**, realizzati in proprio, previsti sulla porzione laterale dell'edificio, al Piano Terra ed al Piano Primo (evidenziata in rosso nella planimetria allegata) e dichiarava **l'agibilità completa dell'immobile** sito a Matelica in **Circonvallazione n. 93, distinto in catasto al foglio 50 particella 78 (porzione)**, in seguito ai lavori portati a termine in data 25/06/2020, riferiti alla S.C.I.A. del 04/06/2018 prot. 7545;

RITENUTO di poter revocare l'ORDINANZA SINDACALE N. 153 del 07/12/2018 protocollo n. 16587, considerata la S.C.I.A. per Agibilità e l'Attestazione di fine lavori e collaudo finale, presentata dall'Università di Camerino – Area Tecnica – il 07/07/2020, registrata al protocollo del Comune di Matelica con n. 10358, riferita alla porzione laterale dell'edificio, al Piano Terra ed al Piano Primo (indicata in rosso nella planimetria allegata), considerata la dichiarazione di **agibilità completa dell'immobile**, sito a Matelica in **Circonvallazione n. 93, distinto in catasto al foglio 50 particella 78 (porzione)**, in seguito ai lavori portati a termine in data 25/06/2020,;

VISTO l'art. 15 della Legge 24 Febbraio 1992 n. 225 e s.m.l.;

VISTO l'art. 108 lettera C del Decreto Legislativo 31 Marzo 1998, n. 112;

VISTI gli artt. 50 e 54 del Decreto Legislativo 18 agosto 2000, n. 267;

DICHIARA

IL REINTEGRO DELL'AGIBILITÀ della porzione laterale dell'edificio sito in **Via Circonvallazione n. 93**, distinto in catasto al **foglio 50 particella 78 (porzione)**, al Piano Terra ed al Piano Primo (indicata in rosso nella planimetria allegata) e pertanto il **reintegro dell'agibilità dell'intero fabbricato**, vista la **S.C.I.A. per Agibilità** e l'**Attestazione di fine lavori e collaudo finale**, presentata dall'Università di Camerino – Area Tecnica – il 07/07/2020, sottoscritta dall'**Ing. Gian Luca Marucci**, registrata al protocollo del Comune di Matelica con n. 10358;

ORDINA

LA REVOCA DELL'ORDINANZA SINDACALE N. 153 del 07/12/2018 prot. n. 16587, vista la **S.C.I.A. per Agibilità** e l'**Attestazione di fine lavori e collaudo finale**, presentata dall'Università di Camerino – Area Tecnica – il 07/07/2020, sottoscritta dall'**Ing. Gian Luca Marucci**, registrata al protocollo del Comune di Matelica con n. 10358, riferiti ai lavori della **S.C.I.A.** del 04/06/2018 prot. 7545, effettuati in proprio sulla porzione laterale dell'edificio, sito in **Via Circonvallazione n. 93**, **distinto in catasto al foglio 50 particella 78** (indicata in rosso nella planimetria allegata), considerata la dichiarazione di *agibilità completa dell'immobile* in oggetto;

DISPONE

che a cura del Comando di Polizia Municipale si provveda a notificare la presente ordinanza a:

- **UNIVERSITÀ DEGLI STUDI DI CAMERINO, Piazza Cavour 19/F - 62032 - Camerino (MC);** in qualità di utilizzatore dell'immobile sito in **Via Circonvallazione n. 93**, distinto in catasto al **foglio 50 particella 78**, o soggetti comunque interessati dal presente provvedimento;

- A trasmettere la presente ordinanza per le rispettive competenze a:

- Prefettura di Macerata (UTG);
- Provincia di Macerata;
- Comando Provinciale Vigili del Fuoco;
- Centro Coordinamento Soccorsi (CCS);
- Centro Coordinamento Regionale (CCR)
- Direzione di Comando e Controllo (DICOMAC);
- Centro Operativo Comunale;
- Polizia Municipale.

Il Comando di Polizia Municipale è incaricato:

- della notificazione e della vigilanza sull'esecuzione della presente ordinanza;
- di pubblicizzare la presente ordinanza mediante affissione nelle forme di legge.

RENDE NOTO

- che contro la presente Ordinanza sono ammissibili:

- Ricorso al T.A.R. entro 60 gg. Ovvero
- Ricorso straordinario al Capo dello Stato entro 120 gg.

Termini tutti decorrenti dalla data di notificazione o della piena conoscenza dell'Ordinanza medesima.

Ai sensi degli artt. 7 e segg. della L. 241/90, viene individuato quale Responsabile del Procedimento l'Ing. Roberto RONCI - Responsabile del Settore Servizi Tecnici del Comune di Matelica, contattabile al numero di telefono 0737781853.

Gli atti inerenti al procedimento stesso sono disponibili presso il Centro Operativo Comunale (COC).

Dal Comune di Matelica, 23 Luglio 2020

IL SINDACO
(Dr. Massimo Baldini)





Zona temporaneamente inagibile ma agibile con provvedimenti (scheda AeDES 02 del 20/12/2016 Id 68457) interessata dagli interventi della S.C.I.A. presentata il 4/6/2018, prot. 7545. **LAVORI ULTIMATI IL 25/06/2020**


Porzione di edificio di cui alla presente segnalazione certificata per l'agibilità



zona agibile



Zona interessata dai lavori di cui alla S.C.I.A. presentata il 04/06/2018, prot. 7545, ultimati il 26/09/2018 e resa agibile con Segnalazione Certificata per l'Agibilità del 23/11/2018, prot. 15944. **Ordinanza n. 153 del 07/12/2018, prot. 16587**

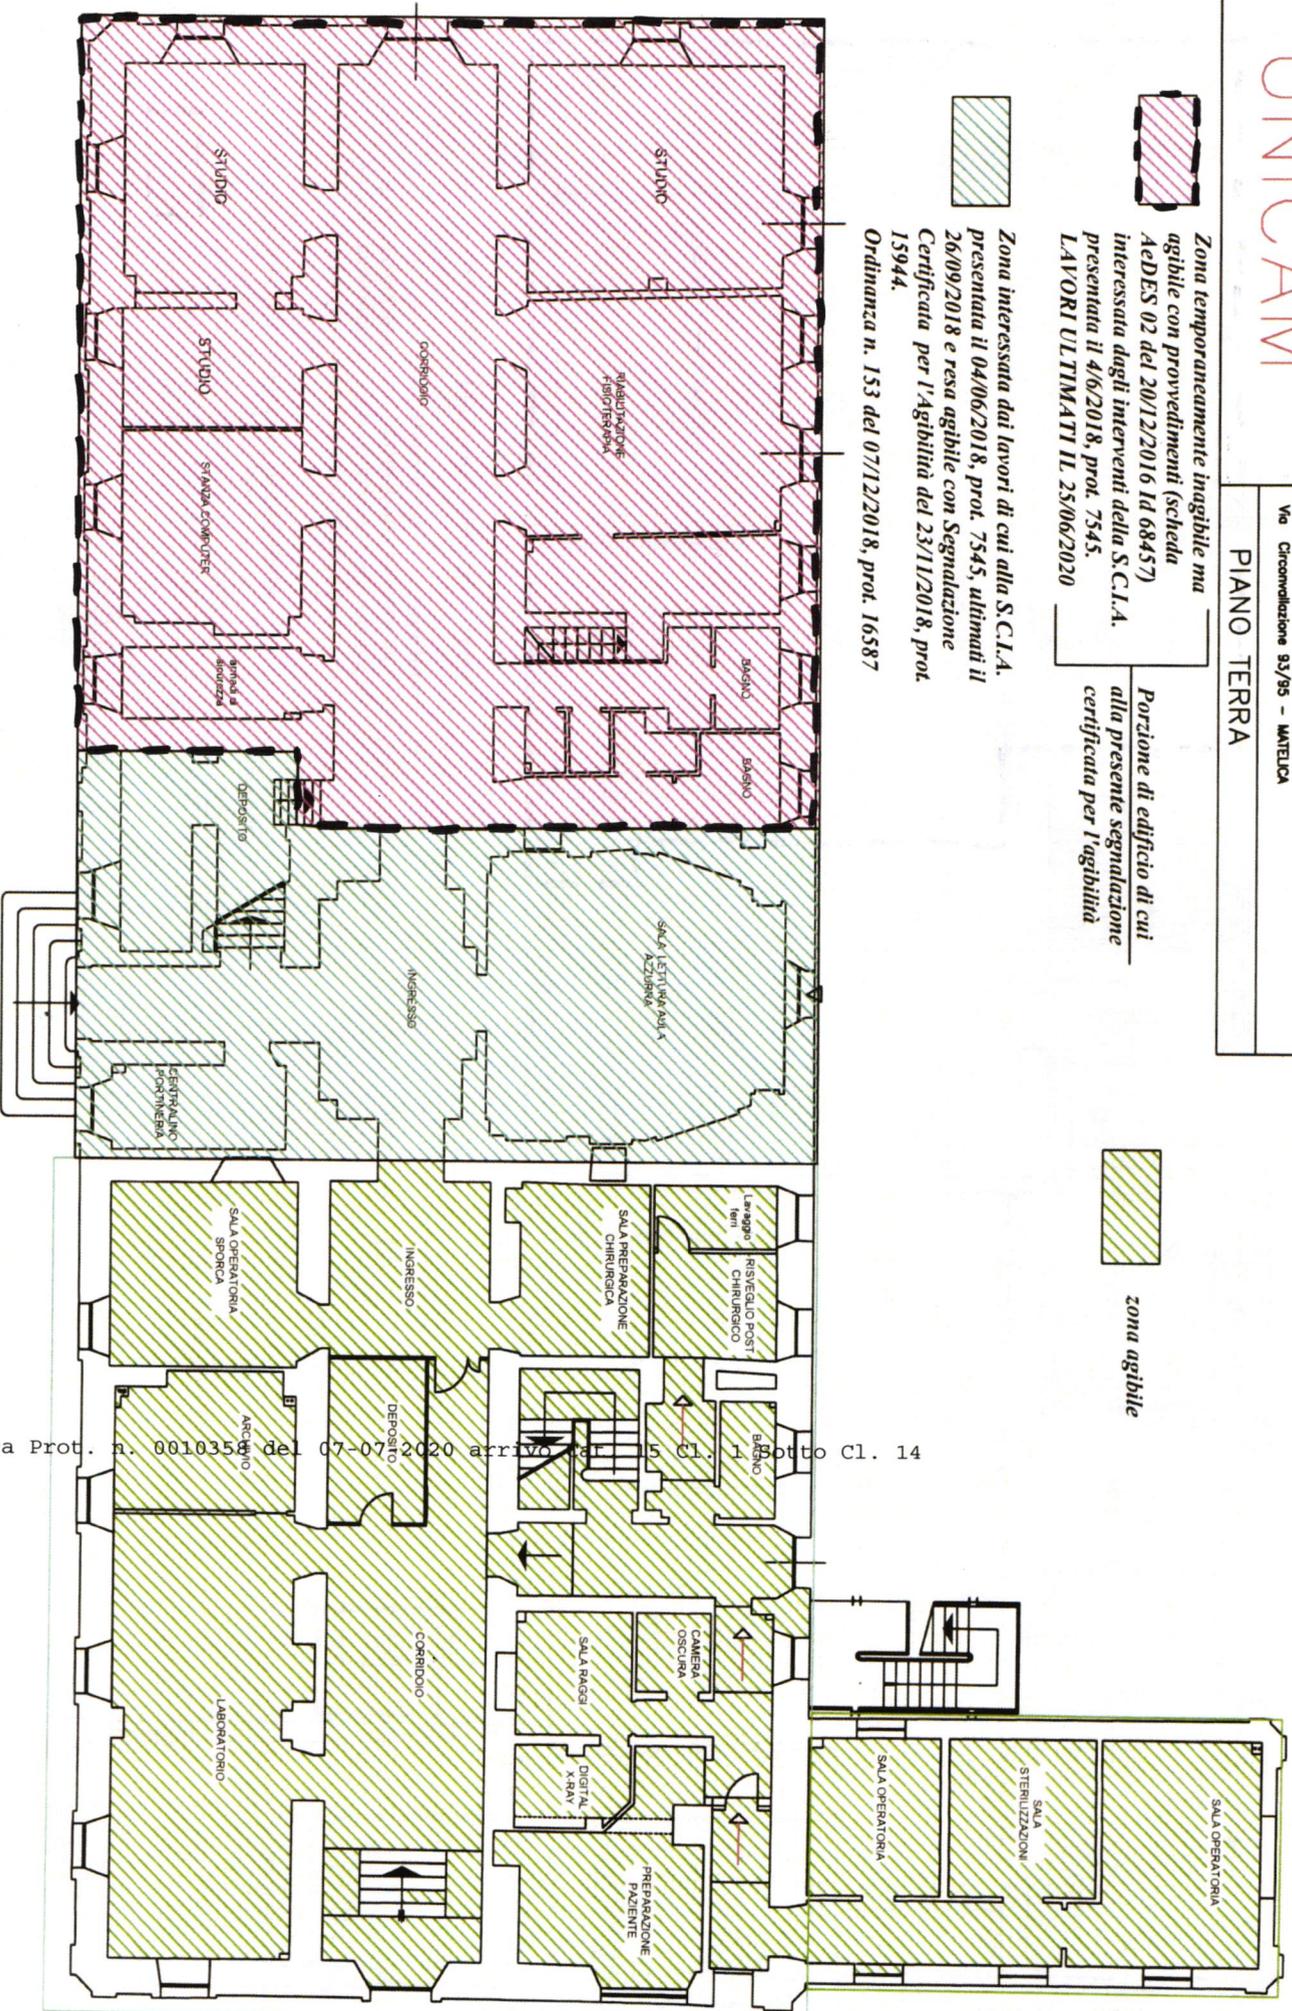

Matelica Prot. n. 001035 del 07-07-2020 arrivo al n. 15 Cl. 1 sotto Cl. 14



Zona temporaneamente inagibile ma agibile con provvedimenti (scheda AeDES 02 del 20/12/2016 Id 68457) interessata dagli interventi della S.C.I.A. presentata il 4/6/2018, prot. 7545. LAVORI ULTIMATI IL 25/06/2020


Porzione di edificio di cui alla presente segnalazione certificata per l'agibilità



zona agibile



Zona interessata dai lavori di cui alla S.C.I.A. presentata il 04/06/2018, prot. 7545, ultimati il 26/09/2018 e resa agibile con Segnalazione Certificata per l'Agibilità del 23/11/2018, prot. 15944. Ordinanza n. 153 del 07/12/2018, prot. 16587

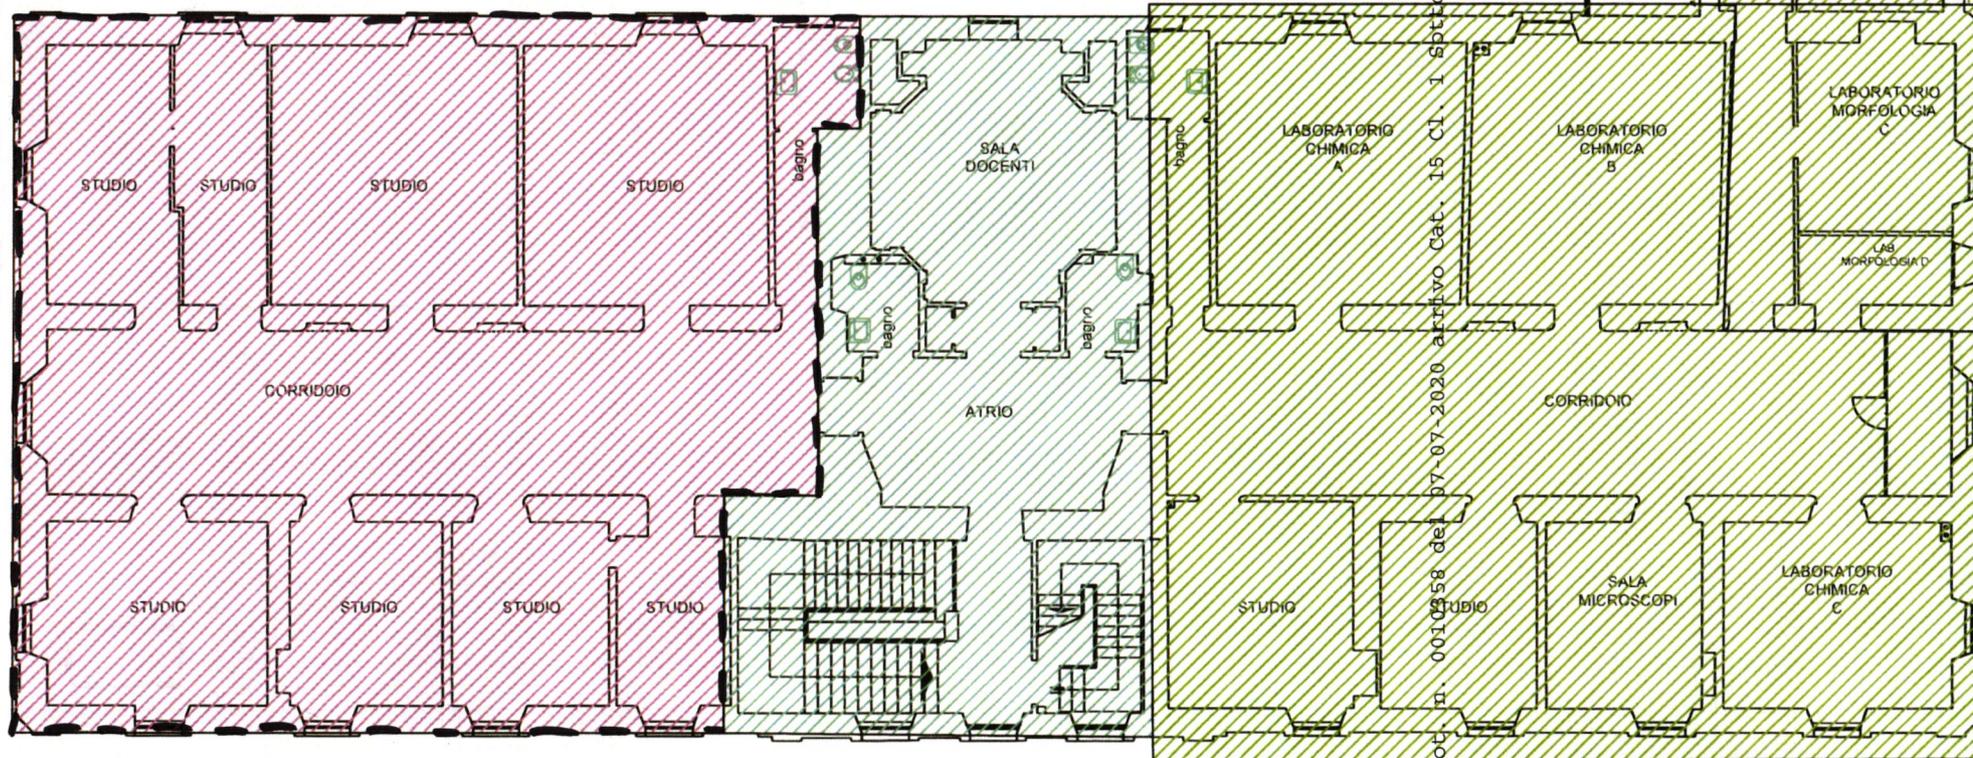

Matelica Prot. n. 0010958 del 07-07-2020 art. 15 Cl. I Spillo Cl. 14