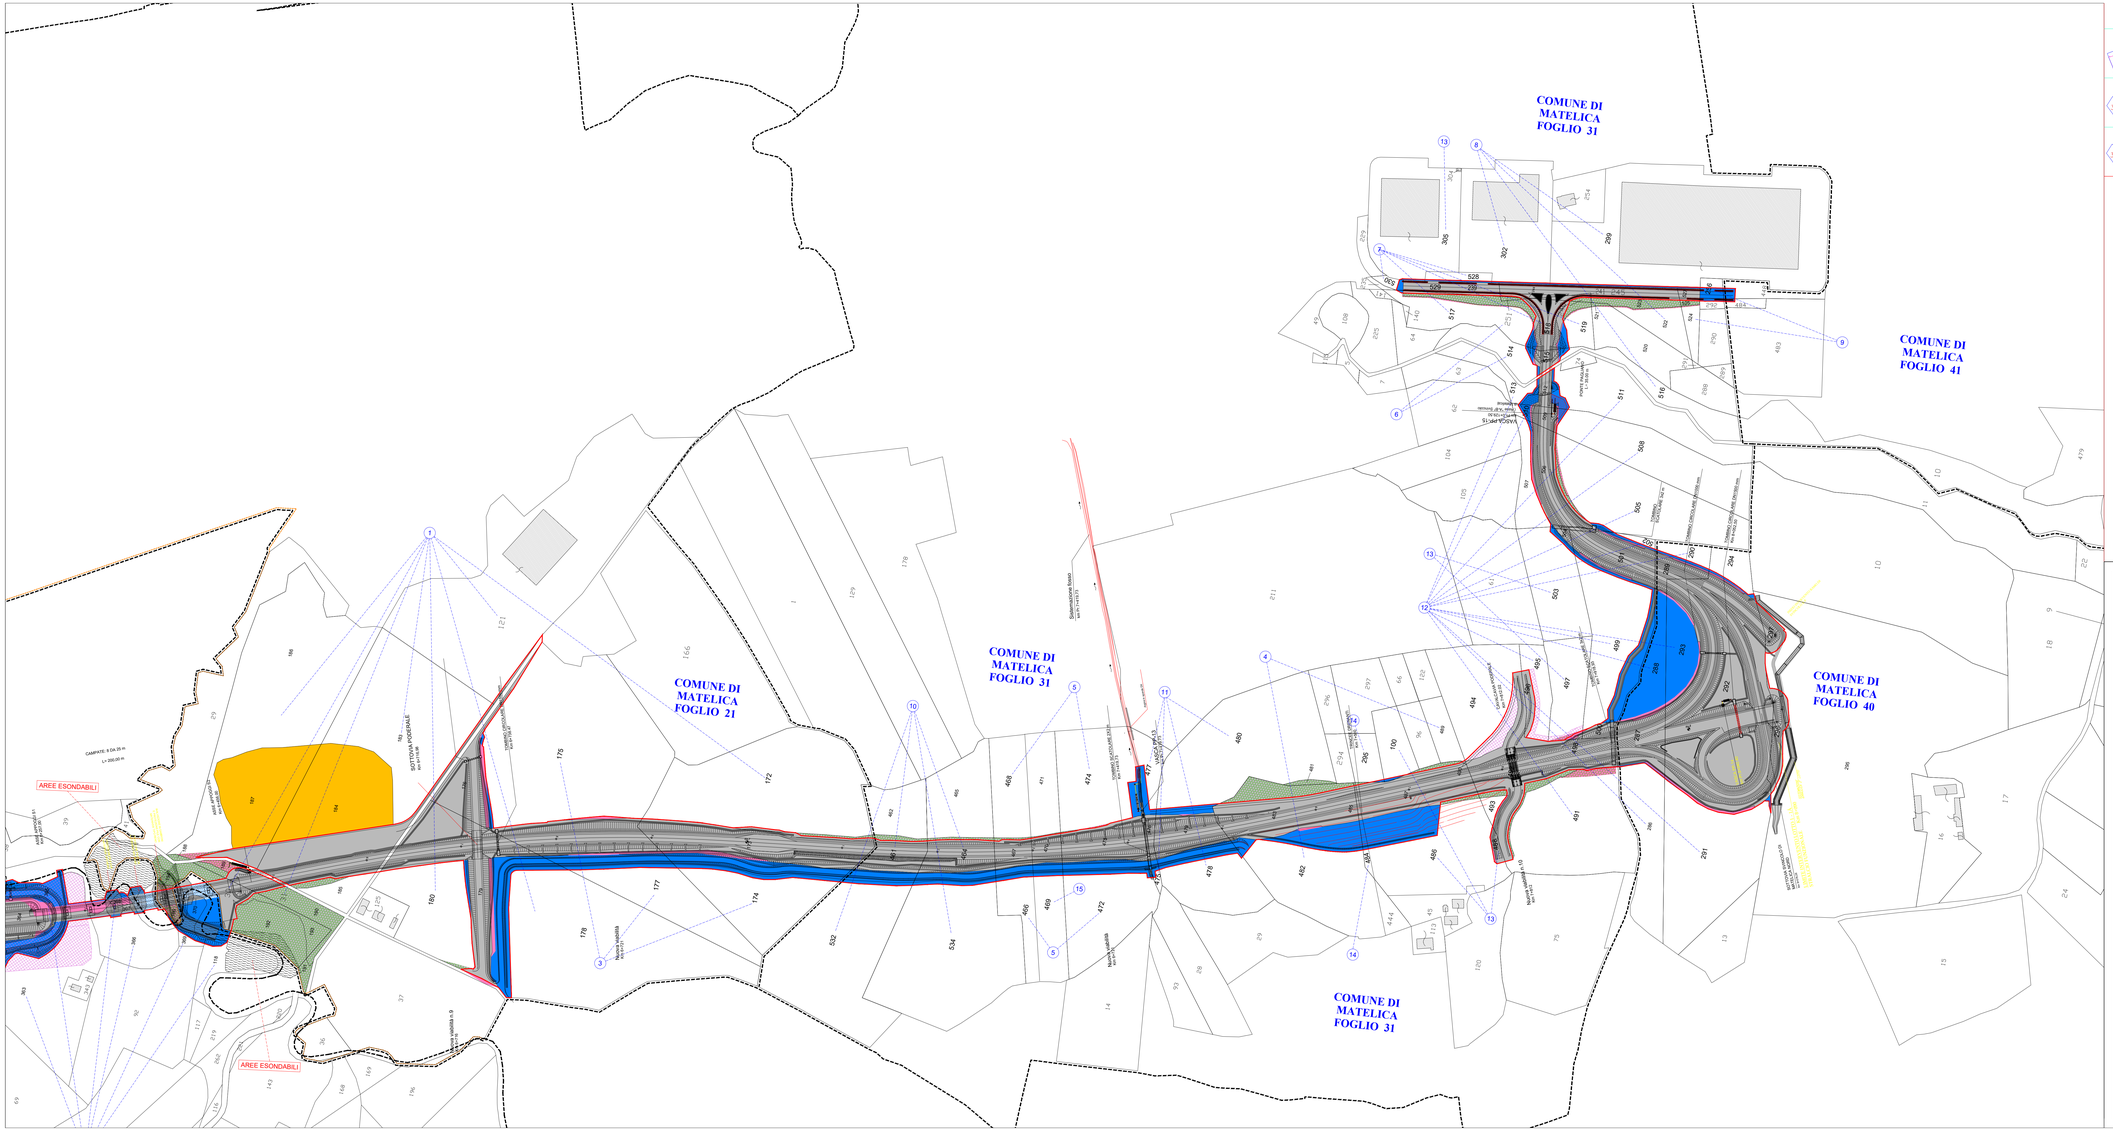

SIMBOLOGIA CATASTALE E LEGENDA

Particella catastale	Viabilità interpoderale	Confine di Comune
Strada pubblica	Fossi e/o ri	Confine di Provincia
Acqua pubblica	Confine di Foglio catastale	

DESCRIZIONE

- Aree in Esproprio - VARIANTE PROGETTO DEFINITVO BRETELLA MUCCIA
- Aree in Esproprio Integrative - VARIANTE BRETELLA MUCCIA
- Aree in Esproprio VARIANTE BRETELLA MUCCIA
- Aree in Esproprio da Progetto Variante ex Aree in Occupazione Temporanea P.E.
- Aree in Occupazione Temporanea Integrative da Progetto Esecutivo
- Aree per Trincee e in Occupazione Temporanea da Progetto Variante
- Aree in Servitù integrative
- Aree da acquisire ai sensi dell'Art. 16 comma 11 DPR 327/2001
- Aree in Esproprio Progetto Definitivo e Progetto Esecutivo Integrative da restituire
- Aree in Occupazione Temporanea da Progetto Esecutivo da restituire
- Aree per Trincee e in Occupazione Temporanea da Progetto Variante
- Aree in Servitù non più interessate da restituire

QUADRILATERO Marche Umbria S.p.A.

ASSE VIARIO MARCHE-UMBRIA
E QUADRILATERO DI PENETRAZIONE INTERNA
MAXI LOTTO 2

LAVORI DI COMPLETAMENTO DELLA DIRETTRICE PERUGIA ANCONA:
SS. 318 DI "VALFABBRICA", TRATTO PIANELLO -VALFABBRICA
SS. 76 "VAL D'ESINO", TRATTI FOSSATO VICO - CANCELLI E ALBACINA - SERRA SAN QUIRICO
"PEDEMONTANA DELLE MARCHE", TRATTO FABRIANO-MUCCIA-SFERCIA.

PROGETTO ESECUTIVO DI DETTAGLIO

CONTRAENTE GENERALE: DIRPA 2 s.c.a r.l.

Il responsabile del Contraente Generale: Firmato digitalmente da FEDERICO MONTANARI, Data e ora dell'ultima firma:18/07/2020 15:56:03 — Ing. Federico Montanari

Il responsabile Integrazioni delle Prestazioni Specialistiche: Ing. Salvatore Lieto

PROGETTAZIONE: Associazione Temporanea di Imprese

Mandataria: PROGIN S.p.A. — *Mandanti:* LOMBARDI SA INGEGNERI CONSULENTI; LOMBARDI-RECO INGEGNERIA S.r.l.; SGAI s.r.l. di E. Forlani & C. Studio di Ingegneria e Geologia Applicata www.sgai.com

RESPONSABILE INTEGRAZIONE PRESTAZIONI SPECIALISTICHE: Ing. Antonio [illegible]

RESPONSABILE INTEGRAZIONE PRESTAZIONI SPECIALISTICHE PER L'A.T.I.: Ing. Iginio Farotti

VISTO IL CSE Ing. Vincenzo Pardo

Firmato digitalmente da PONTONI FABRIZIO, Data: 2020.12.13 09:46:53 UTC — Ing. Peppino Maroscio

VISTO: IL RESPONSABILE DELL'INTEGRAZIONE DELLE PRESTAZIONI SPECIALISTICHE — Ing. Iginio Farotti

IL COORDINATORE DELLA SICUREZZA IN FASE DI ESECUZIONE — Ing. Vincenzo Pardo

IL DIRETTORE DEI LAVORI — Ing. Peppino Maroscio

2.1.1. - PEDEMONTANA DELLE MARCHE
Lotto funzionale del Sub lotto 2.1 - Tratto Fabriano - Matelica Nord

INTERFERENZE ED ESPROPRI
ESPROPRI
Piano particellare di esproprio - Tav 3/3 - Comune di Matelica

SCALA: 1:2000

DATA: Ottobre 2020

Codice Unico di Progetto (CUP): **F12C03000050021** (Assegnato CIPE 20-04-2015)

Codice elaborato: Opera L0703 | Tratto 2I1I | Settore E | OGG I9 | WBS 000000 | Id. doc. PLA | N. prog. 03 | Rev. E

REV.	DATA	DESCRIZIONE	Redatto	Controllato	Approvato
E	Ottobre 2020	Revisione Generale	ESPROPRIANDA / ESPROPRIANDA	S. LIETO	A. GRIMALDI