Città di Matelica

Provincia di Macerata

OGGETTO	LAVORI DI ADEGUAMENTO SISMICO SCUOLA MEDIA VIA ROMA	ELABORATO B2
PROGETTO	UFFICIO TECNICO COMUNALE	data Febbraio 2020 / disegnatore
TIMBRO	STATO DI FATTO PIANTE	STUDIO DI FATTIBILITA' TECNICO-ECONOMICA
		SCALA 1:200
	IL RESPONSABILE SERVIZIO LL.PP. Dott.Ing. Enrico Burzacca / IL RESPONSABILE SETTORE SS.TT. Dott.Ing. Roberto Ronci	

scuolamediacompleta1

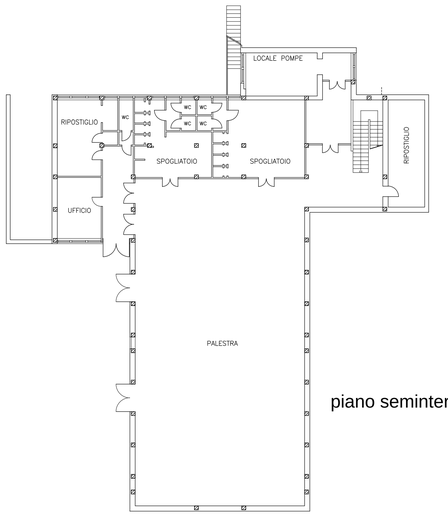

piano seminterrato

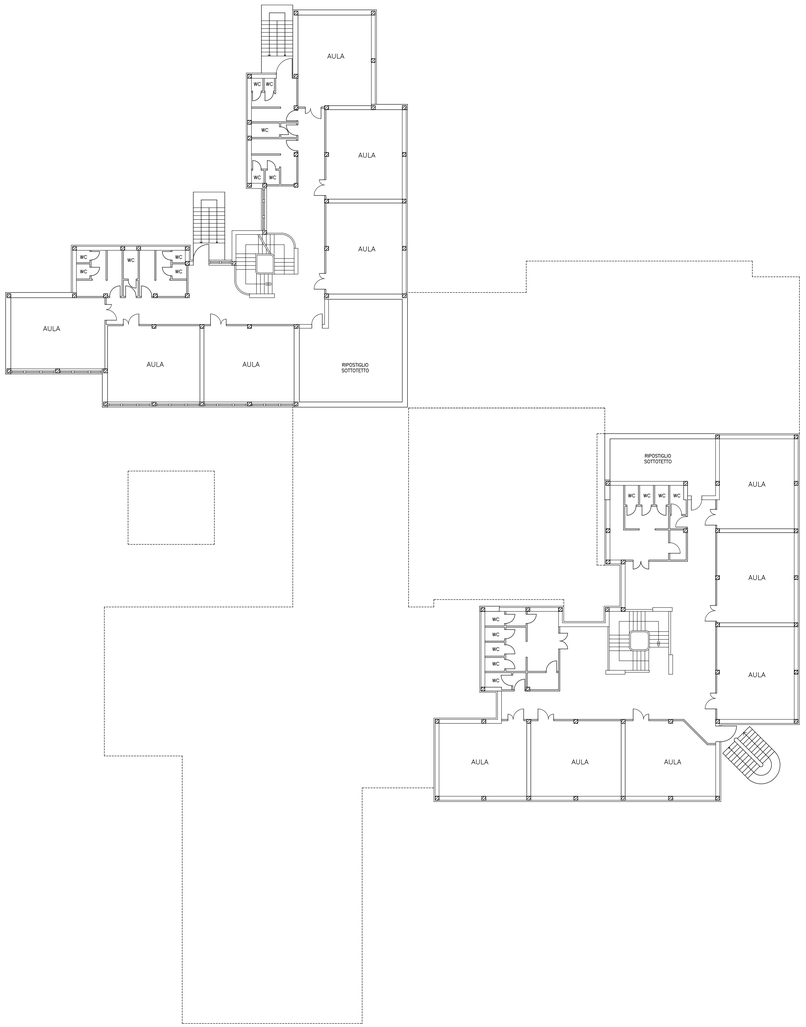

piano terra

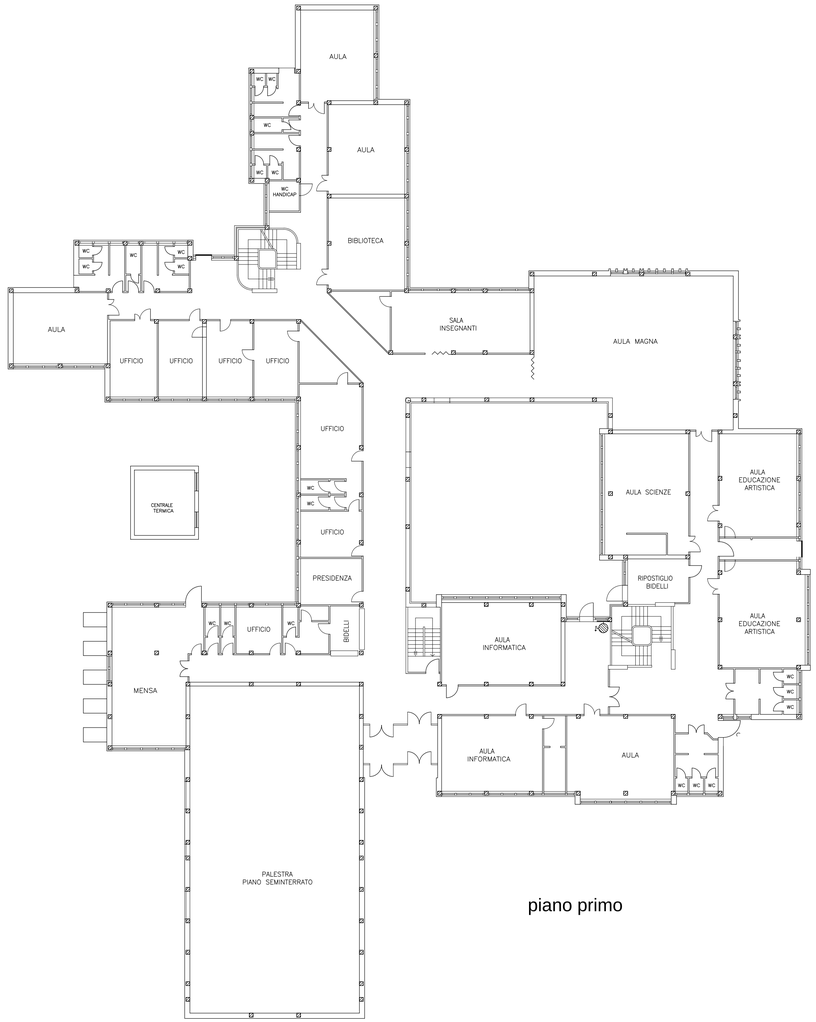

piano primo