
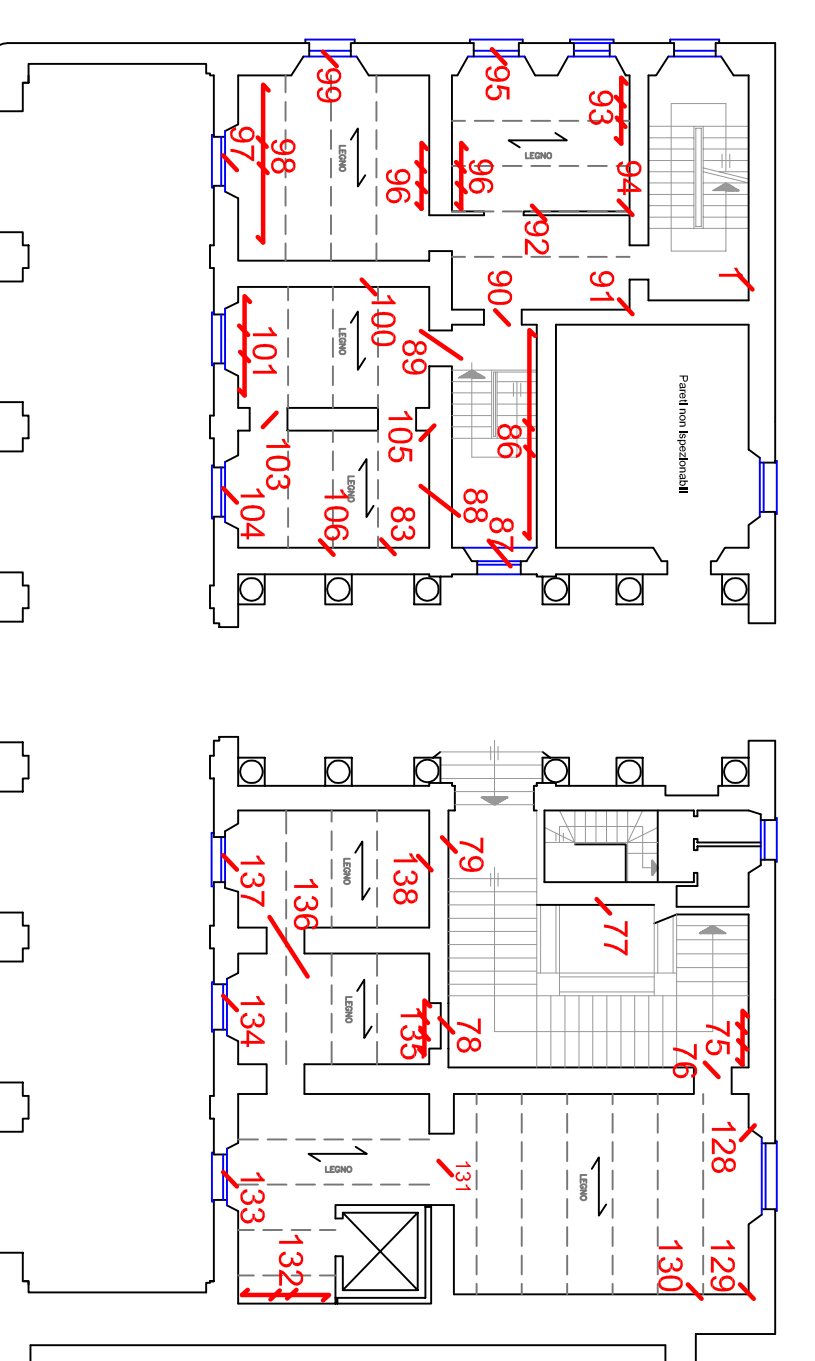
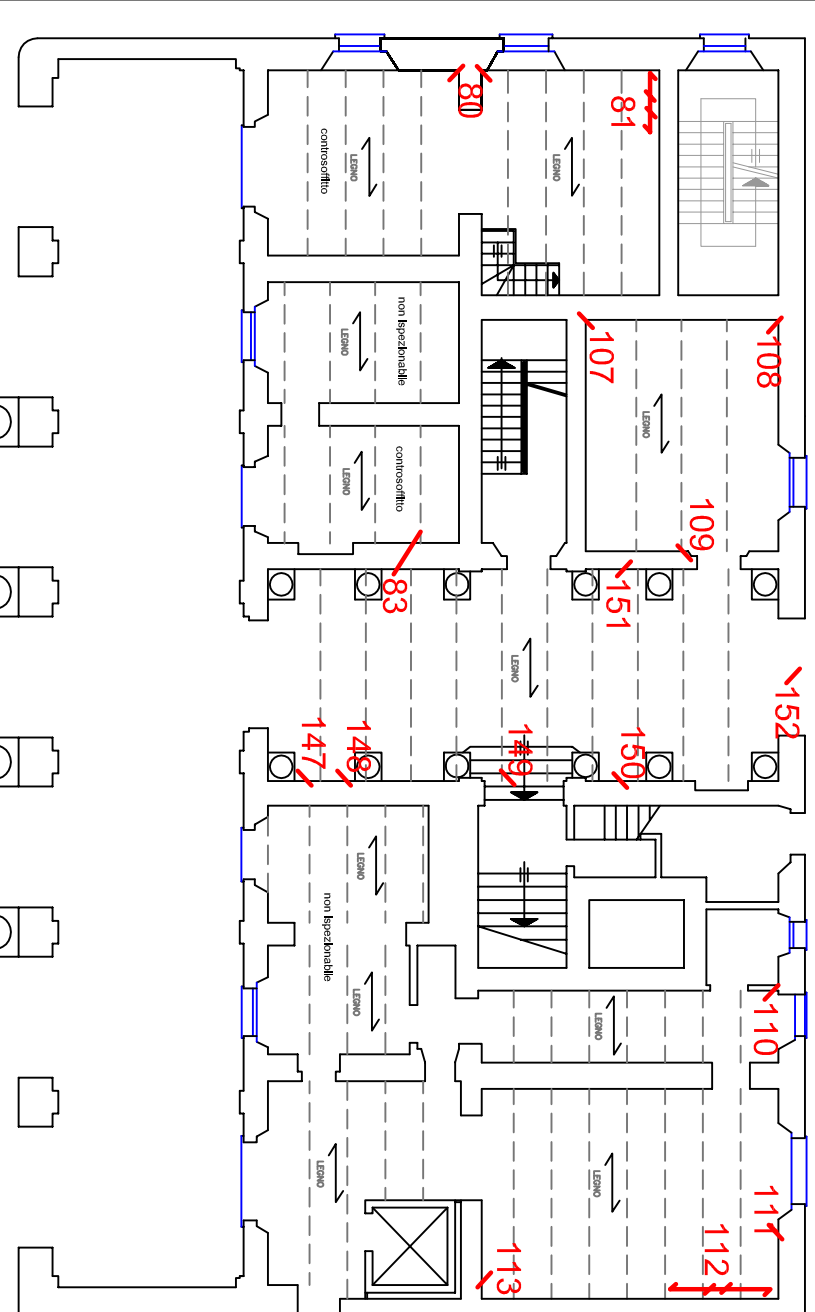
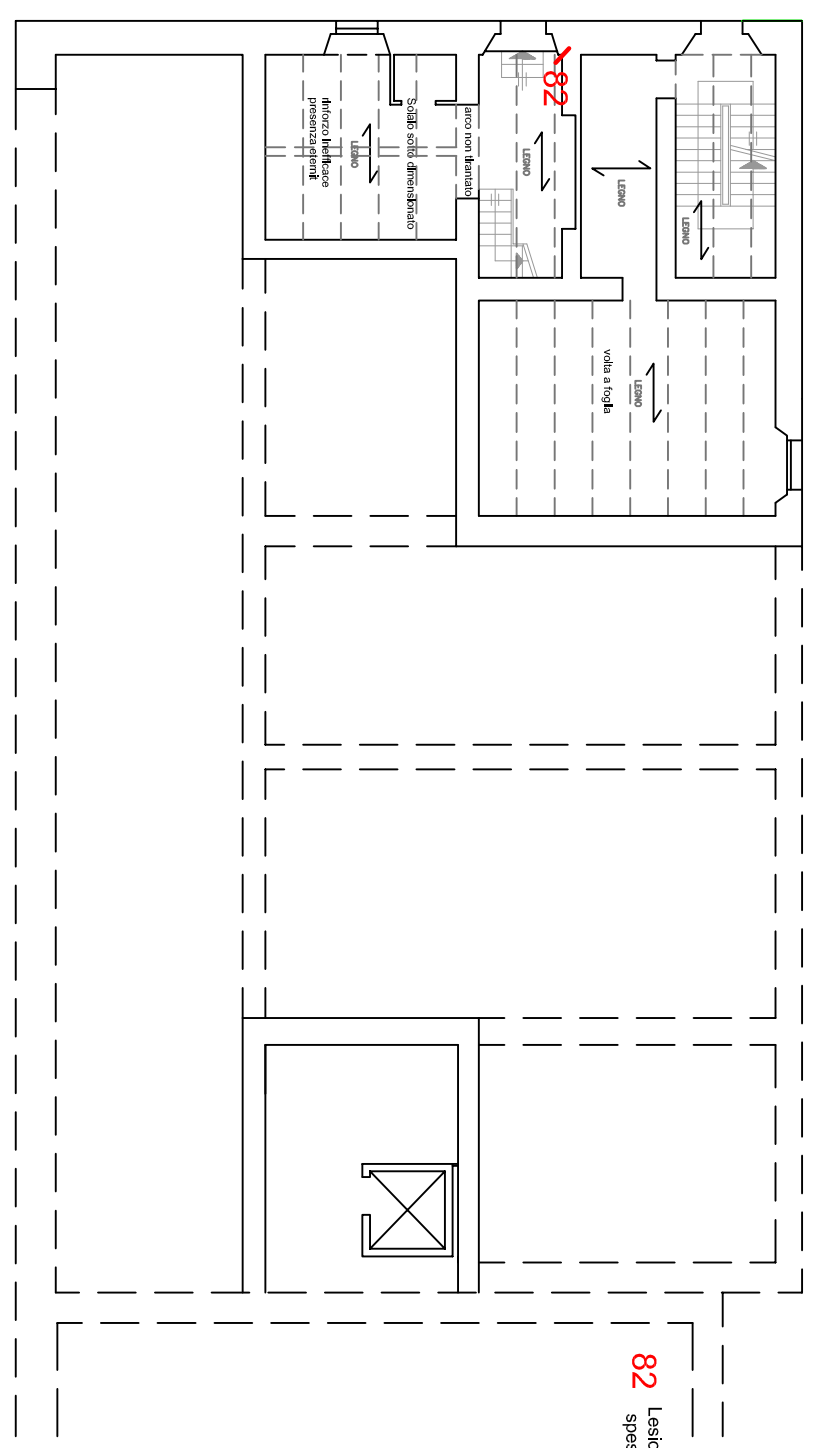
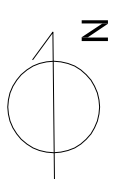
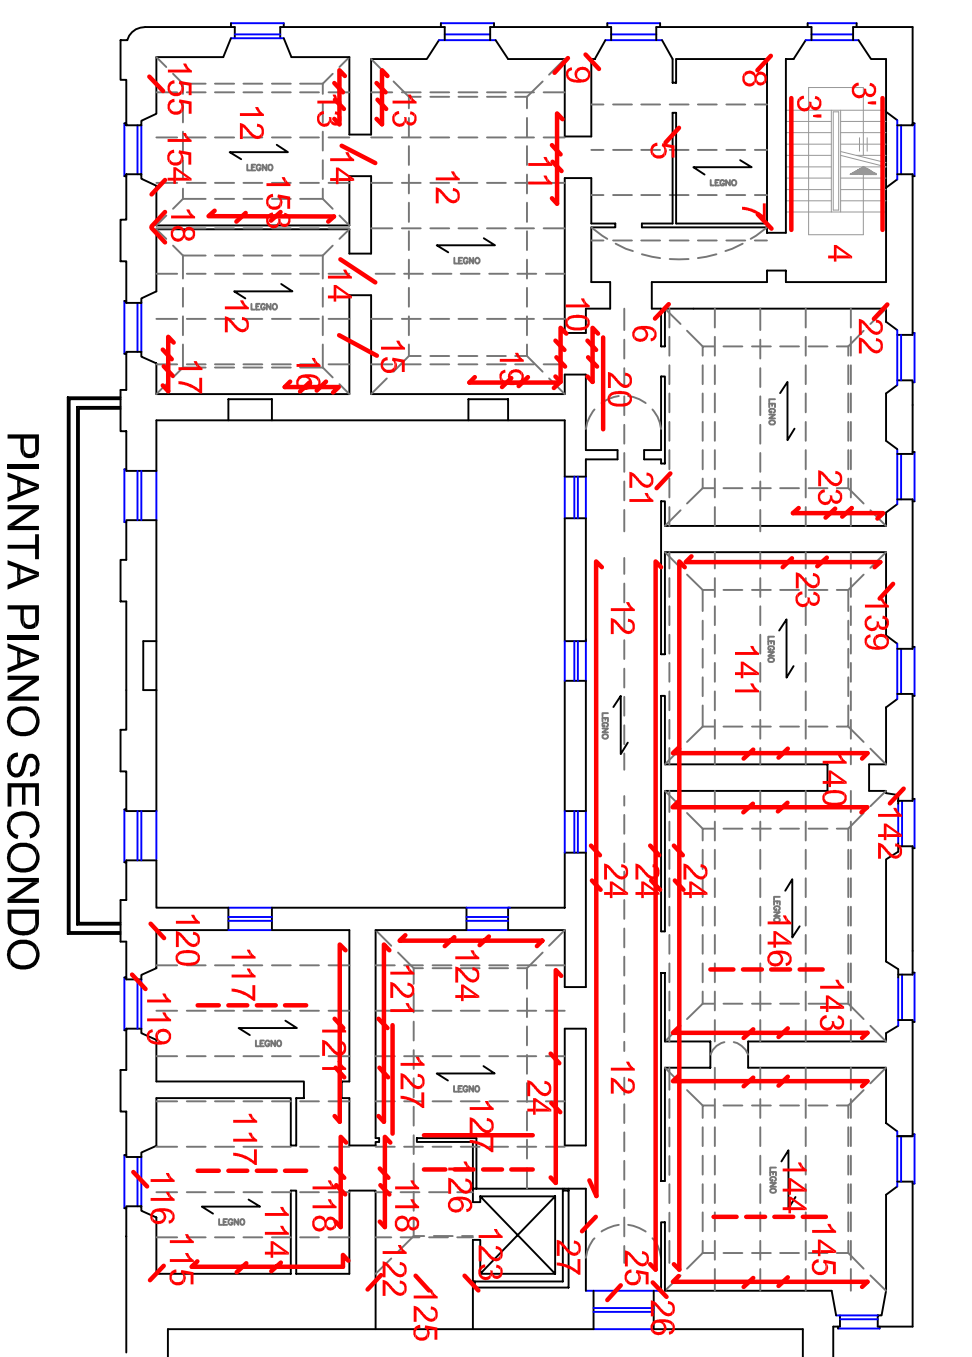
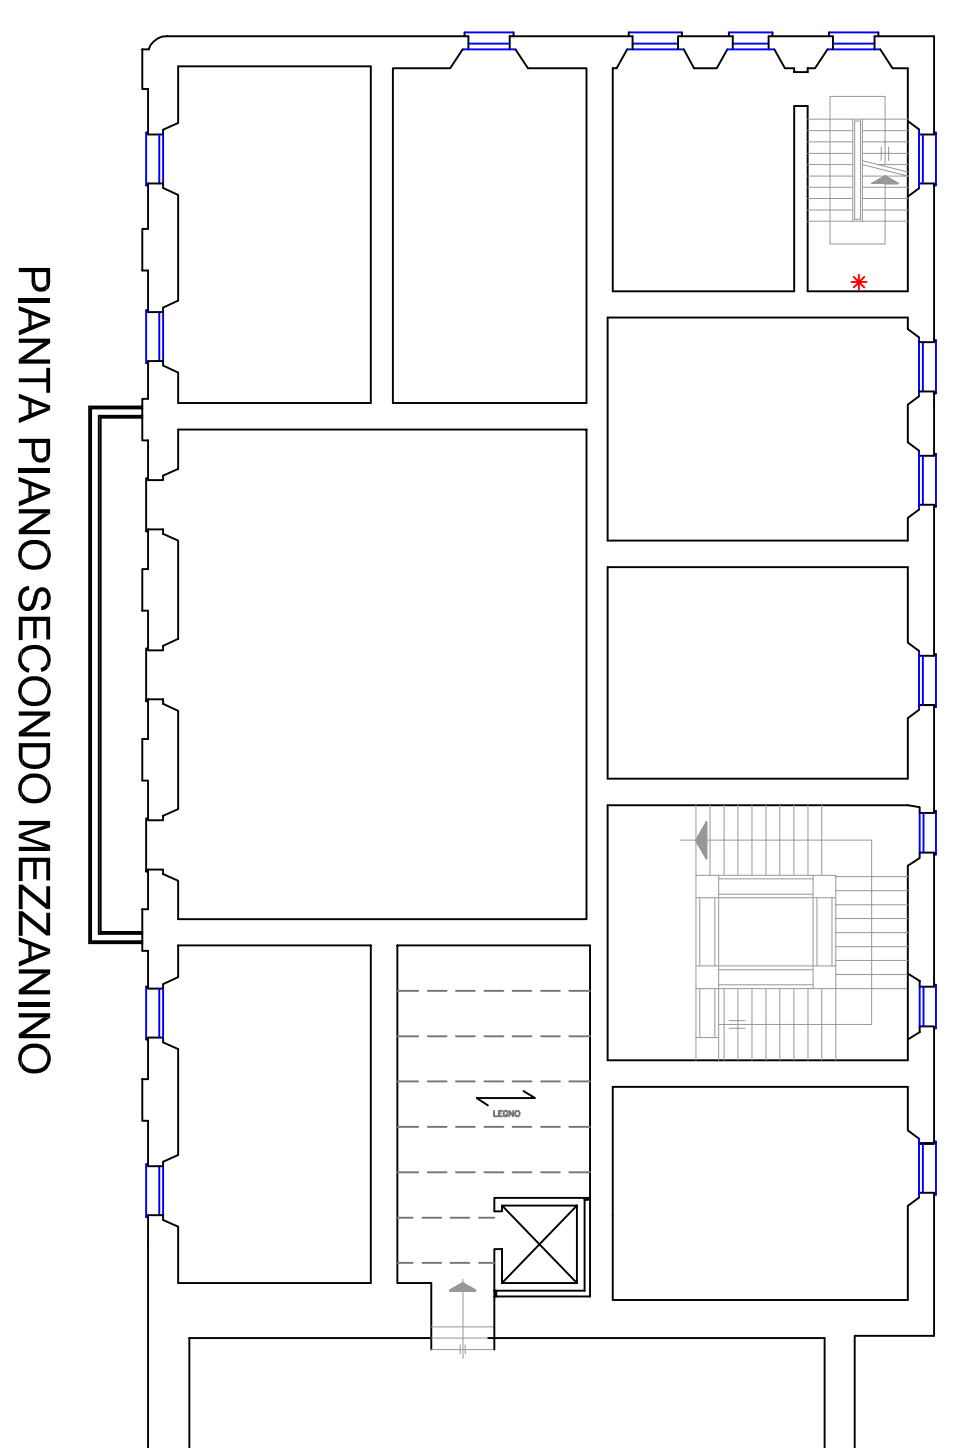
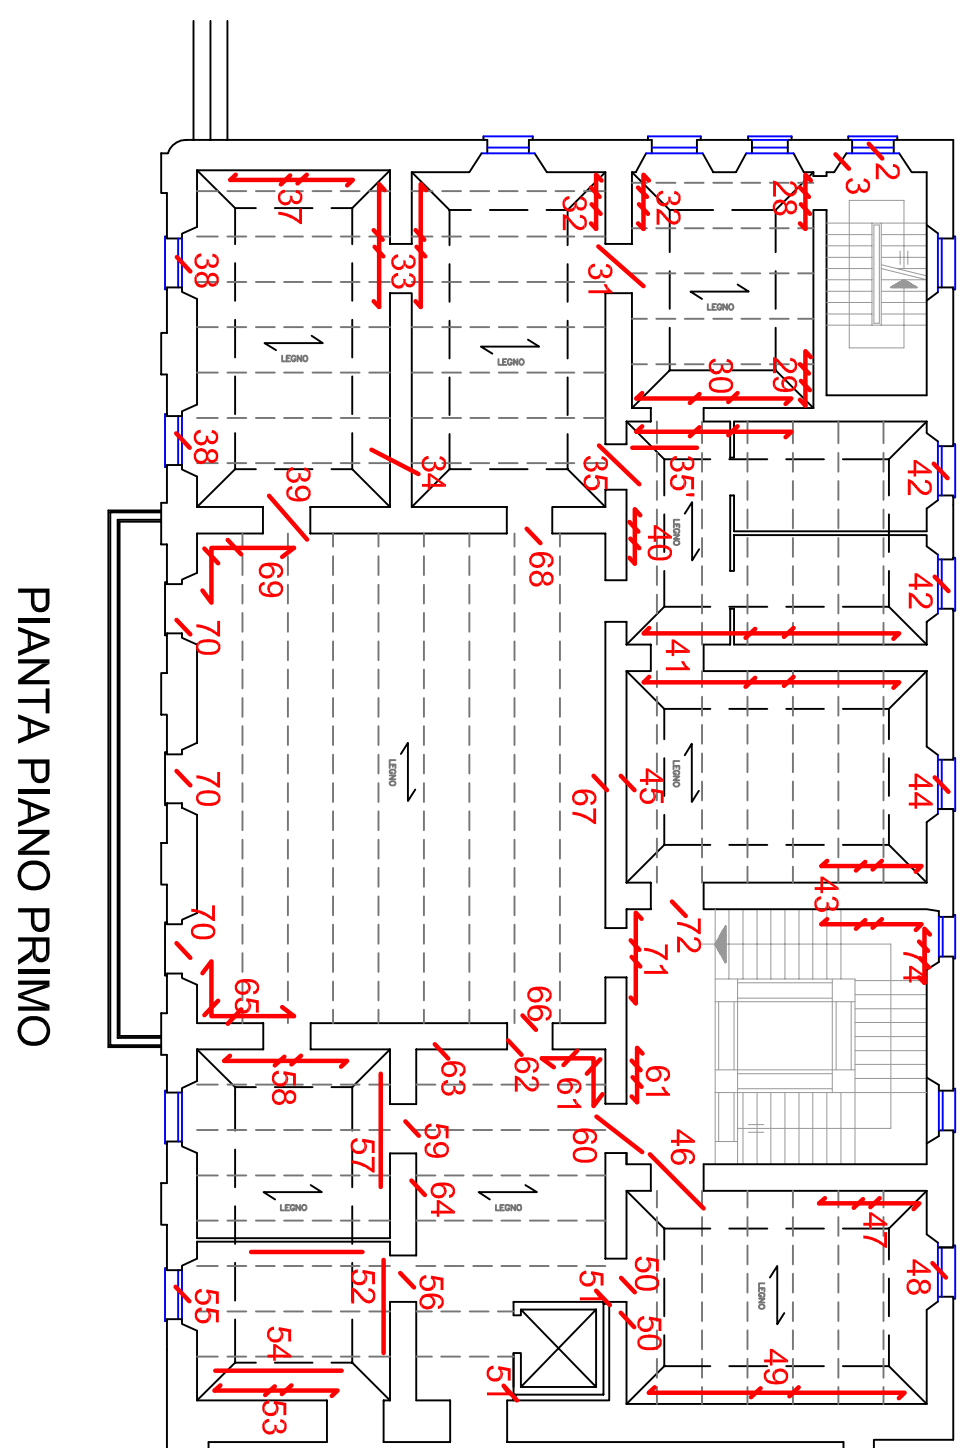
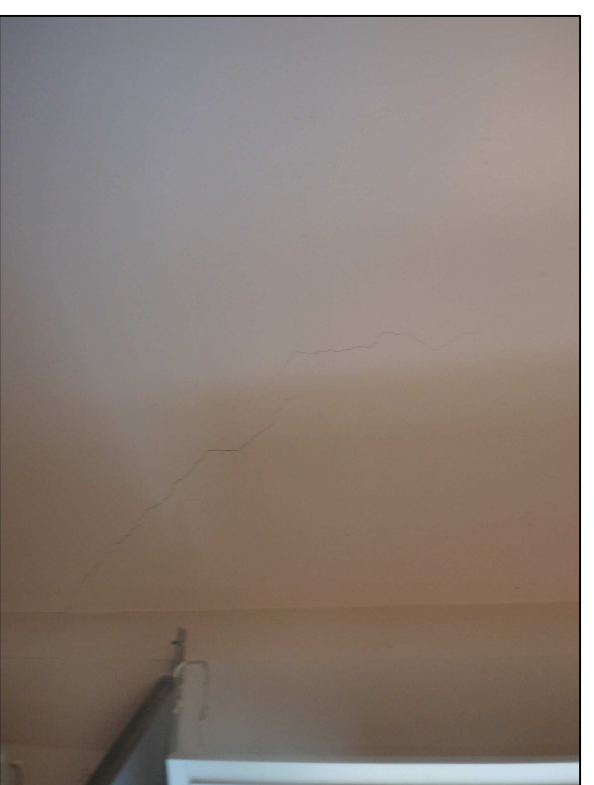
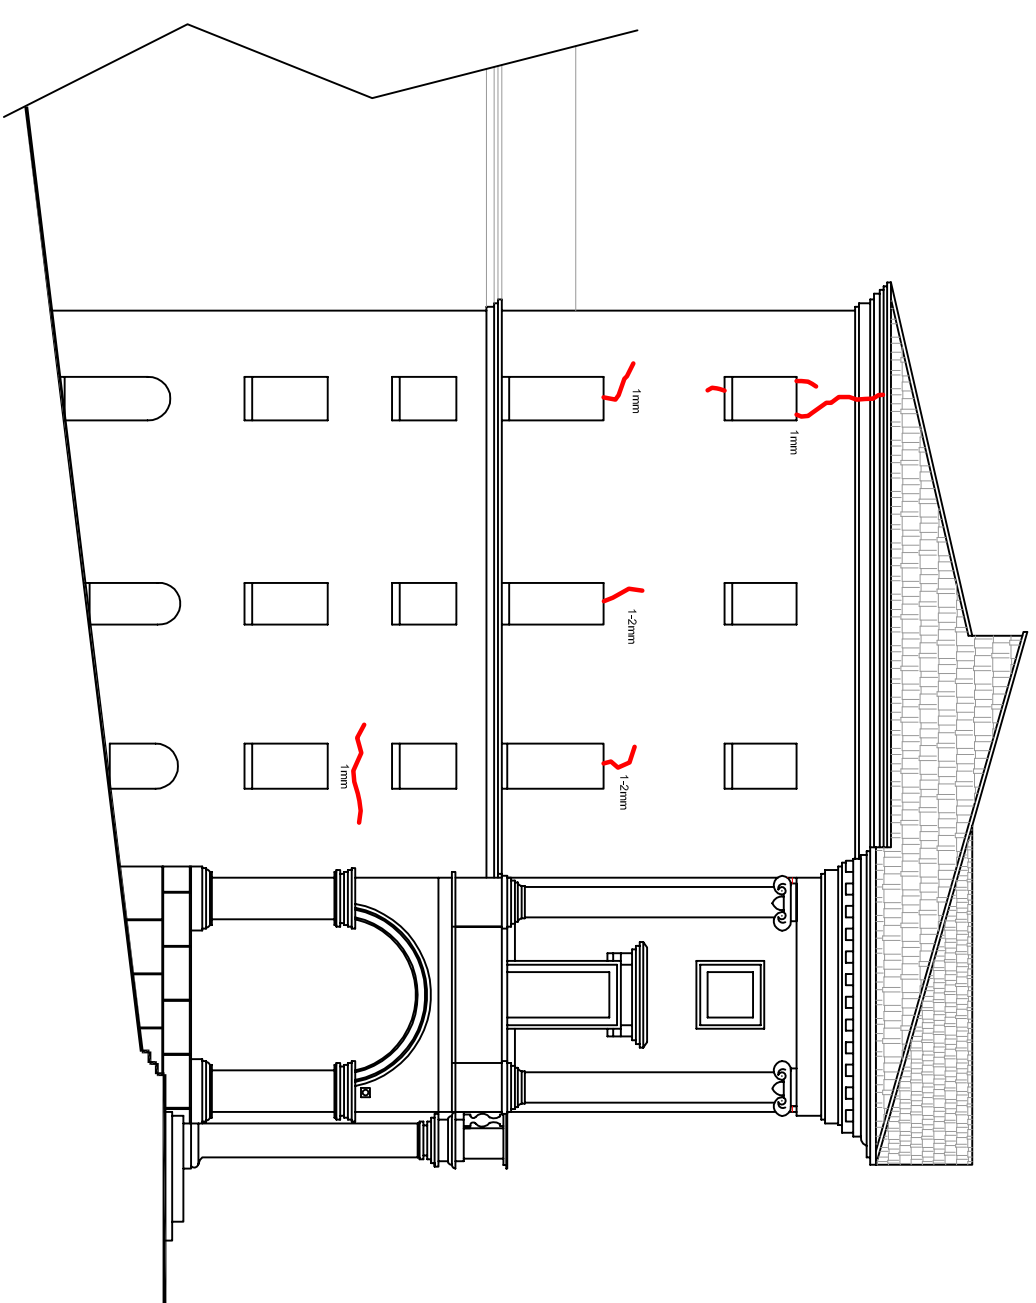
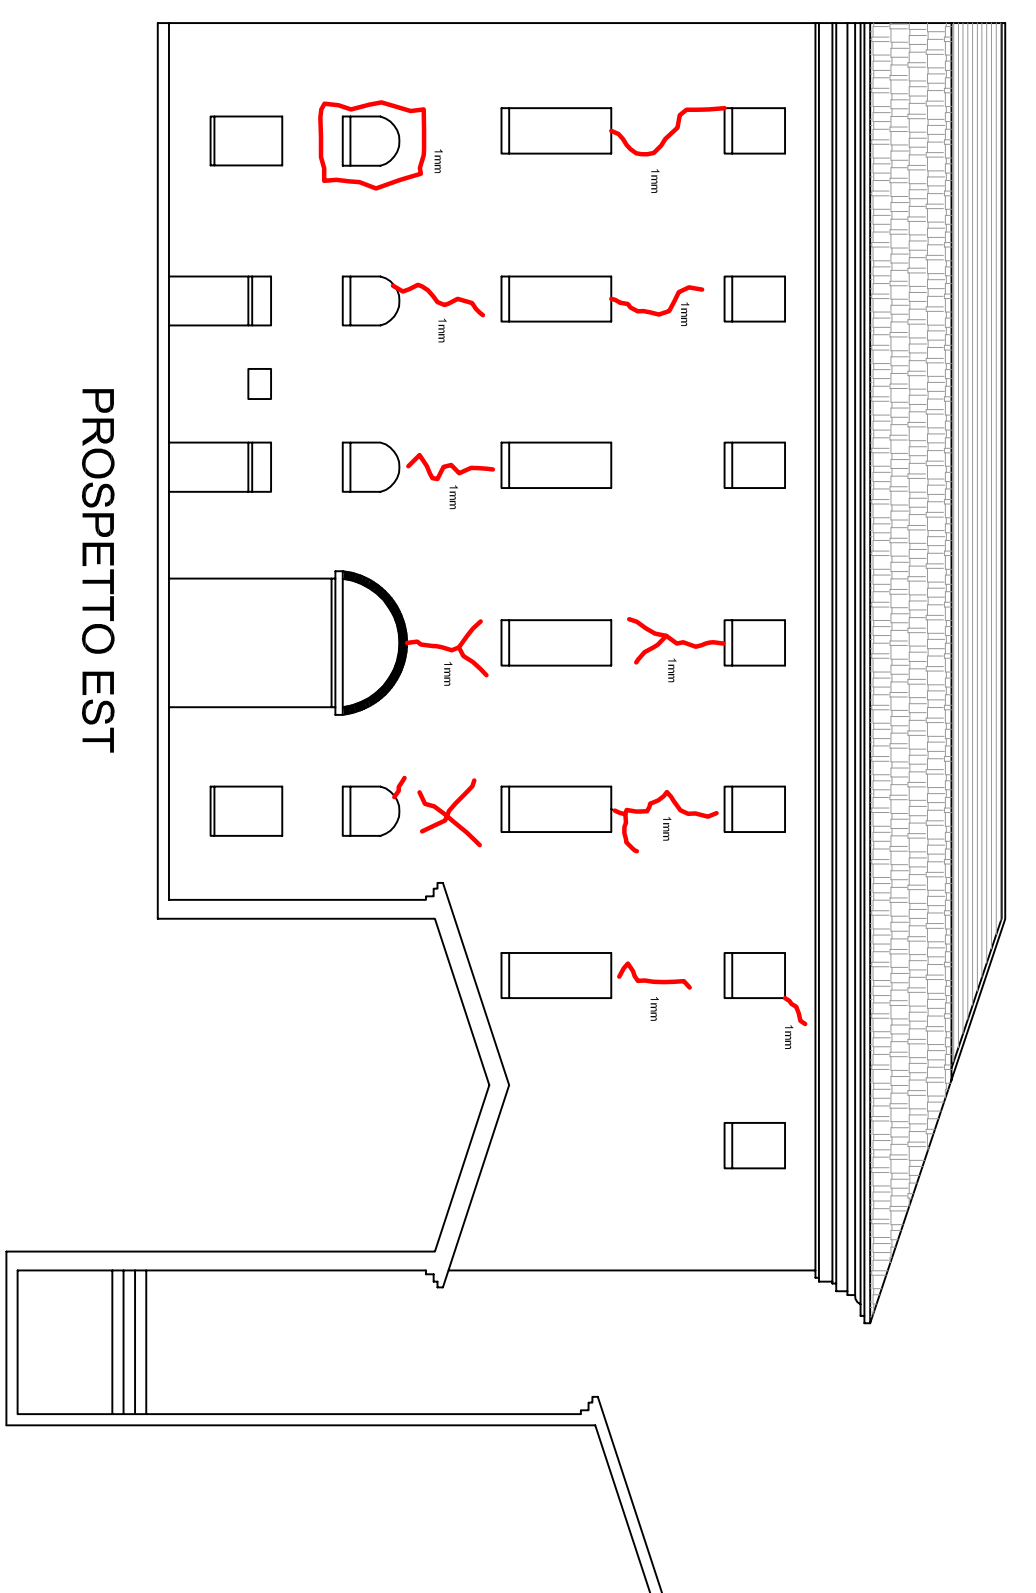
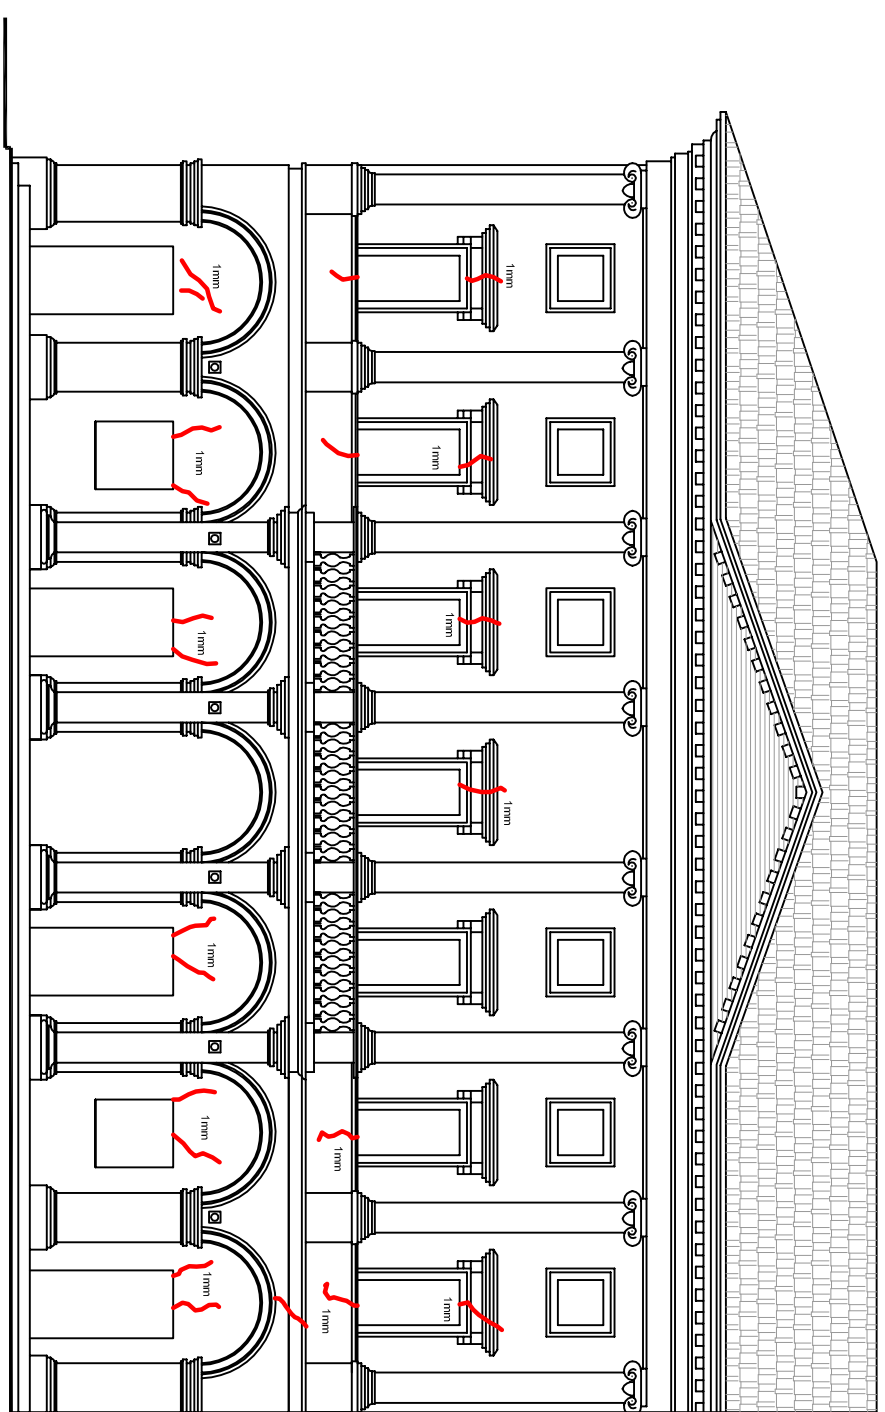


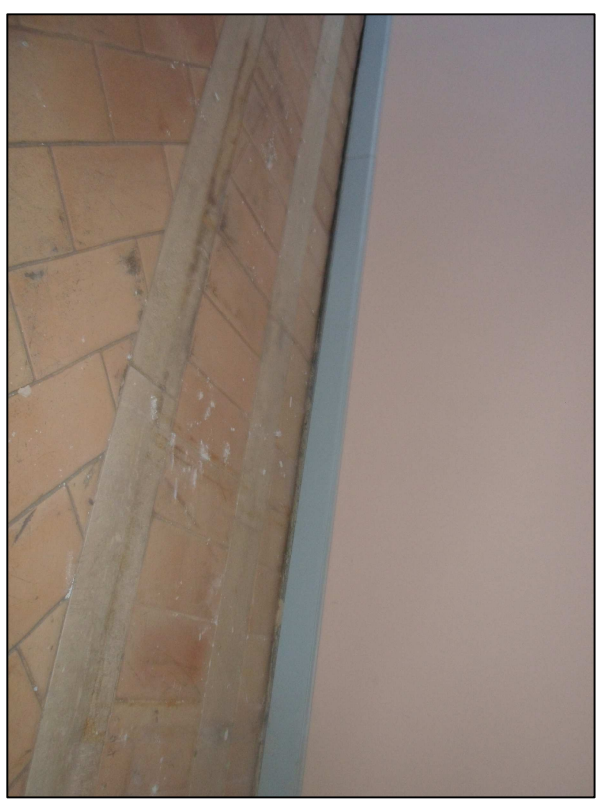

|   |   |
|---|---|
| <b>COMUNE DI MATELICA</b> provincia di Macerata<br><b>DITTA:</b> AMMINISTRAZIONE COMUNALE DI MATELICA                                                                  |   |
| <b>OGGETTO:</b><br>SUPPLETTO AL PUNTO 1 VALUTAZIONE DEL C.I.R. E DELLA REALIZZAZIONE DELLA RELAZIONE SUL LIVELLO OPERATIVO DEL PALAZZO MUNICIPALE SITO IN PIZZANITTI 1 | <b>TAV. 1</b><br>QUADRO FISSATIVO<br>-Punte e proprietà<br>-Documentazione fotografica<br>Data: novembre 2016 |
| <b>STUDIO TECNICO SABRATUCCI</b><br>62024 Matelica - V. Oronzi 19 tel:0734/94465                                                                                       |   |