


Città di Matelica



provincia di Macerata

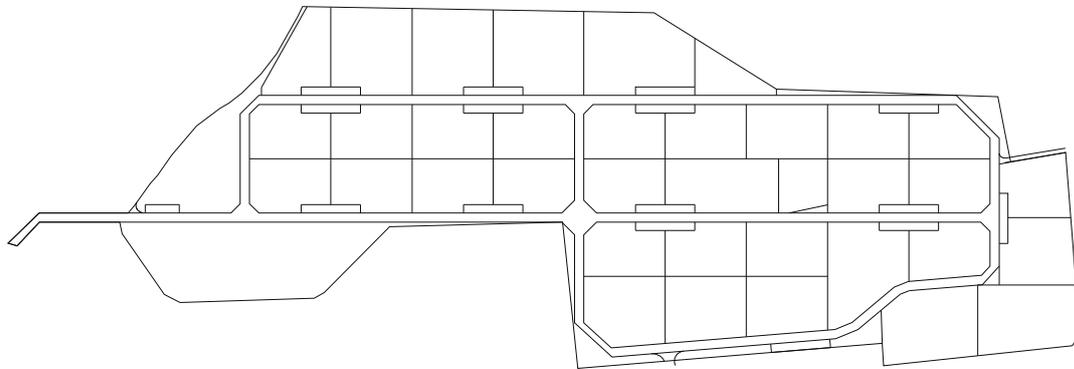


OGGETTO	PIP CAVALIERI ADEGUAMENTO TRATTO FINALE FOGNATURA	ELABORATO : 4	
PROGETTO	UFFICIO TECNICO COMUNALE	DATA: gennaio 2021	DISEGNATORE
TIMBRO	PARTICOLARI		PROGETTO preliminare di fattibilità tecnico-economica
	IL RESPONSABILE SERVIZIO LL.PP. Dott. Ing. Enrico Burzacca	IL RESPONSABILE SS.TT. Dott. Ing. Roberto Ronci	

POZZETTO n°23 ESISTENTE

scala 1:50

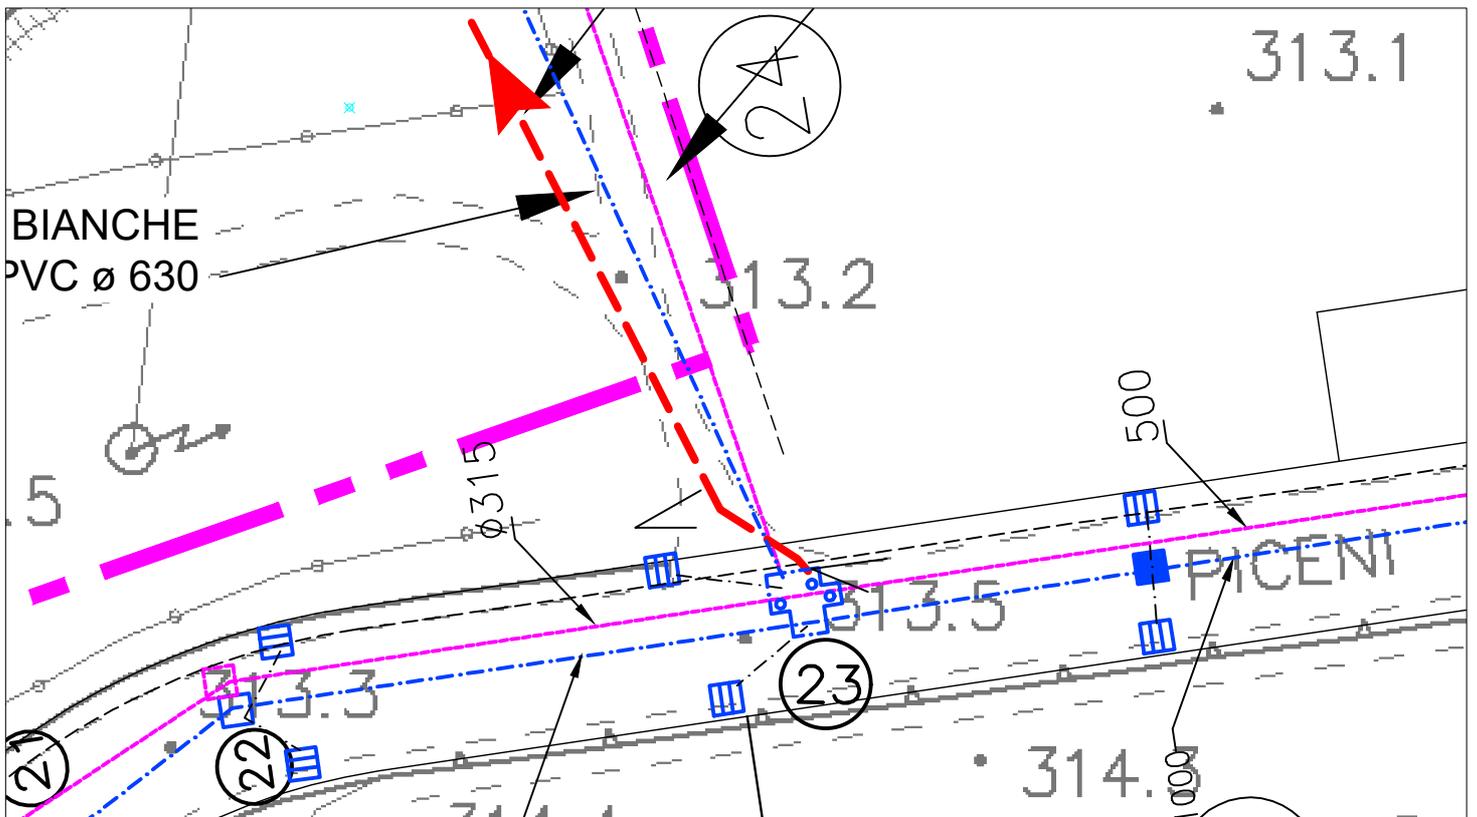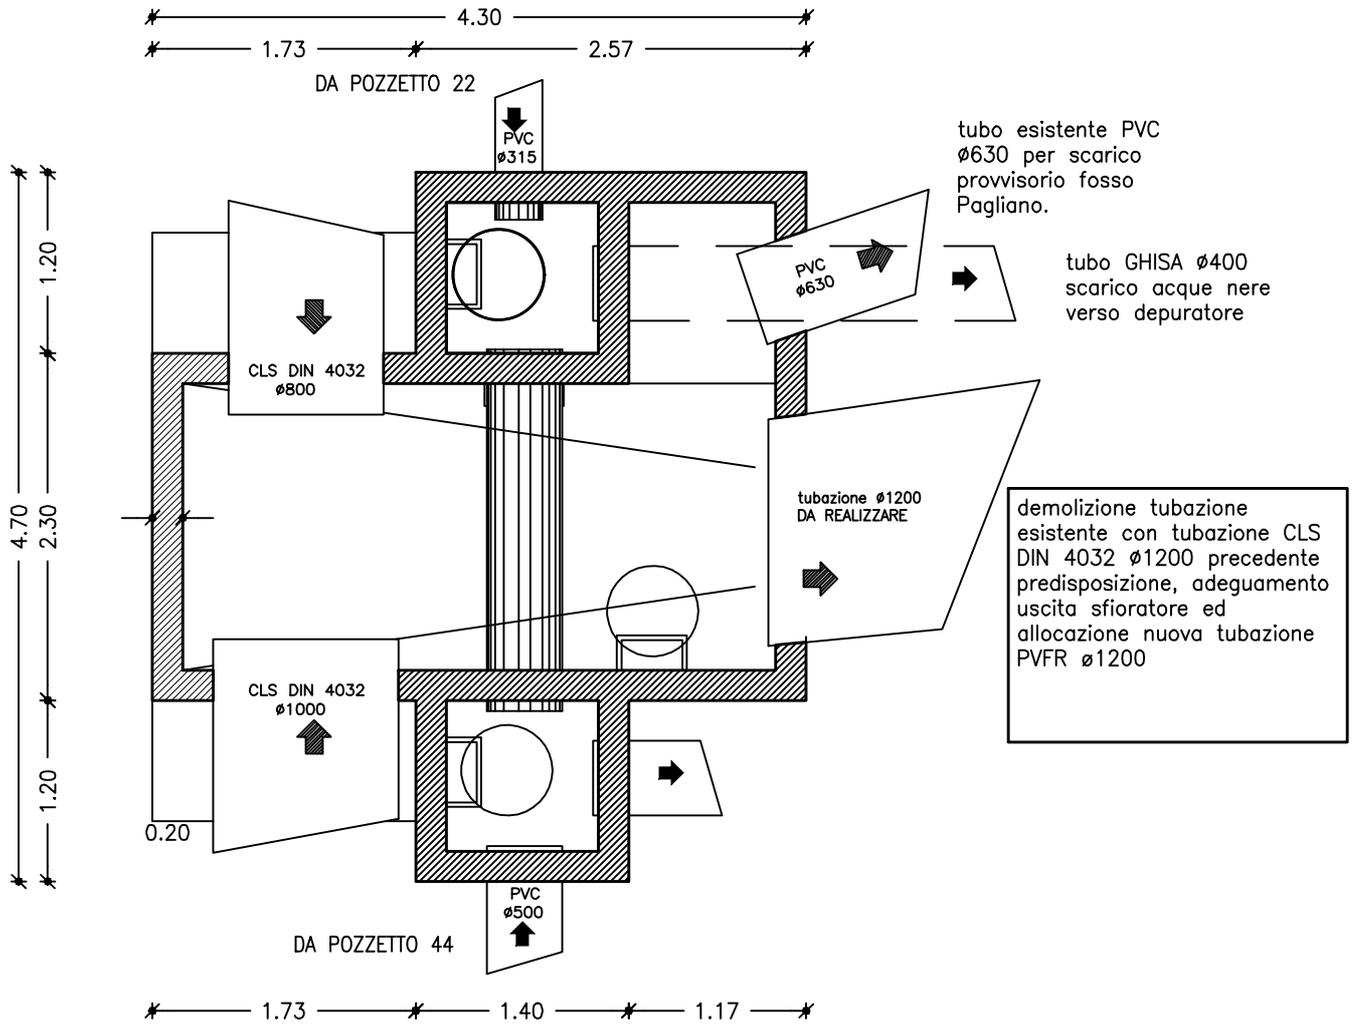


POZZETTO
da realizzare

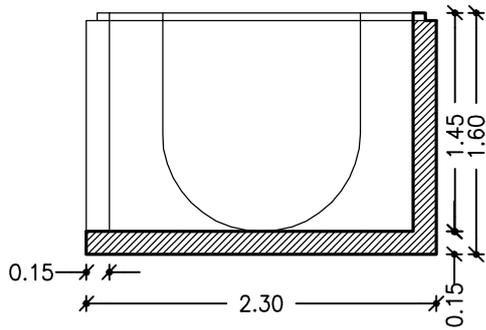


sezione



copertura pozzetto prefabbricato

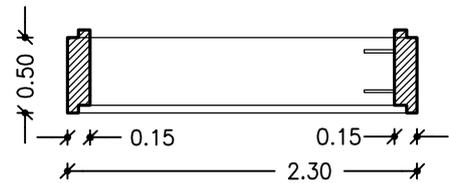


sezione

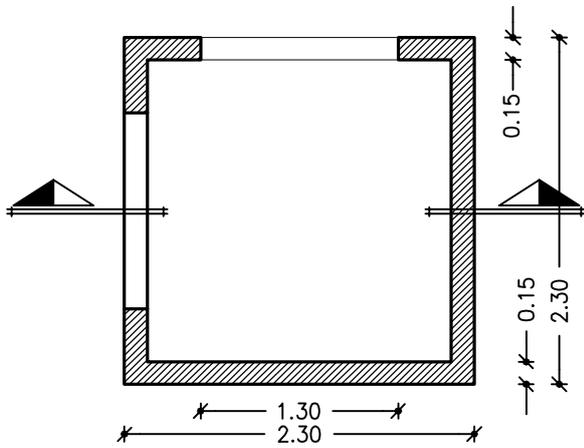

pianta

pozzetto prefabbricato in c.a.

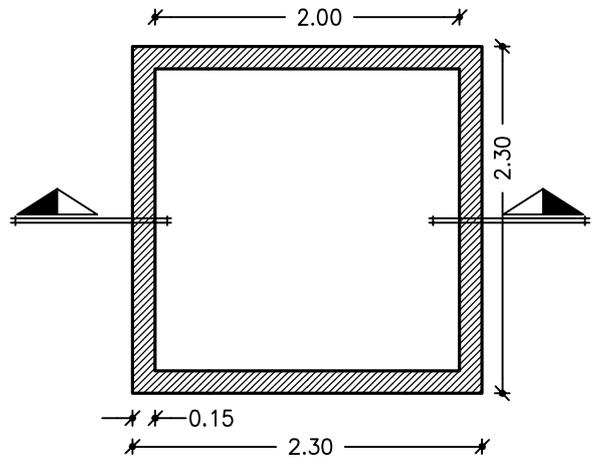

pianta

prolunga pozzetto
prefabbricato in c.a.

PARTICOLARE SEZIONE TIPO
 POSA TUBAZIONI IN PRFV
 CON SCAVO ARMATO

