


Città di Matelica

Provincia di Macerata

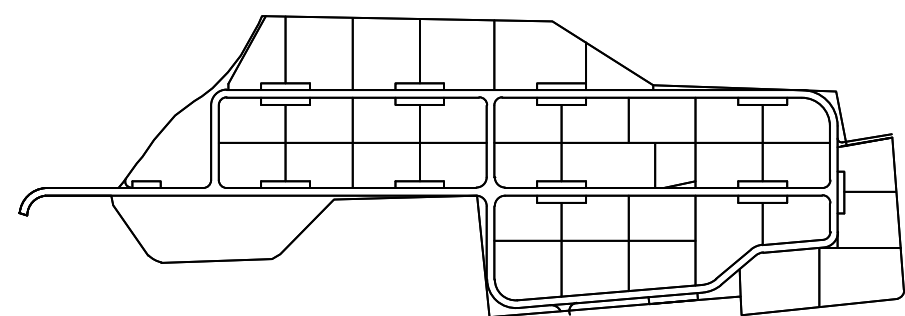

OGGETTO

PIP CAVALIERI
ADEGUAMENTO TRATTO FINALE
FOGNATURA

ELABORATO

3

PROGETTO

UFFICIO TECNICO COMUNALE

data
gennaio 2021

disegnatore
GBa

TIMBRO

PLANIMETRIA FOGNATURE

scala:

1:500

1:10000

PROGETTO
preliminare di fattibilità
tecnico-economica

IL DIRIGENTE SERVIZIO LL.PP.
Dott.Ing. Enrico Burzacca

IL COORDINATORE U.T.C.
Dott.Ing. Roberto Ronci

LEGENDA

POZZETTO ISPEZIONABILE

POZZETTO CIECO ALLACCIO CADITOIE

CADITOIA IN GHISA


FOGNATURA ACQUE NERE PVC esistente

FOGNATURA ACQUE CHIARE CLS esistente


AREA DI INTERVENTO
realizzazione fognatura acque
chiare dn 1200

FOGNATURA PVFR DN 1200 da realizzare

FOGNATURA ACCIAIO DN 1200 da realizzare

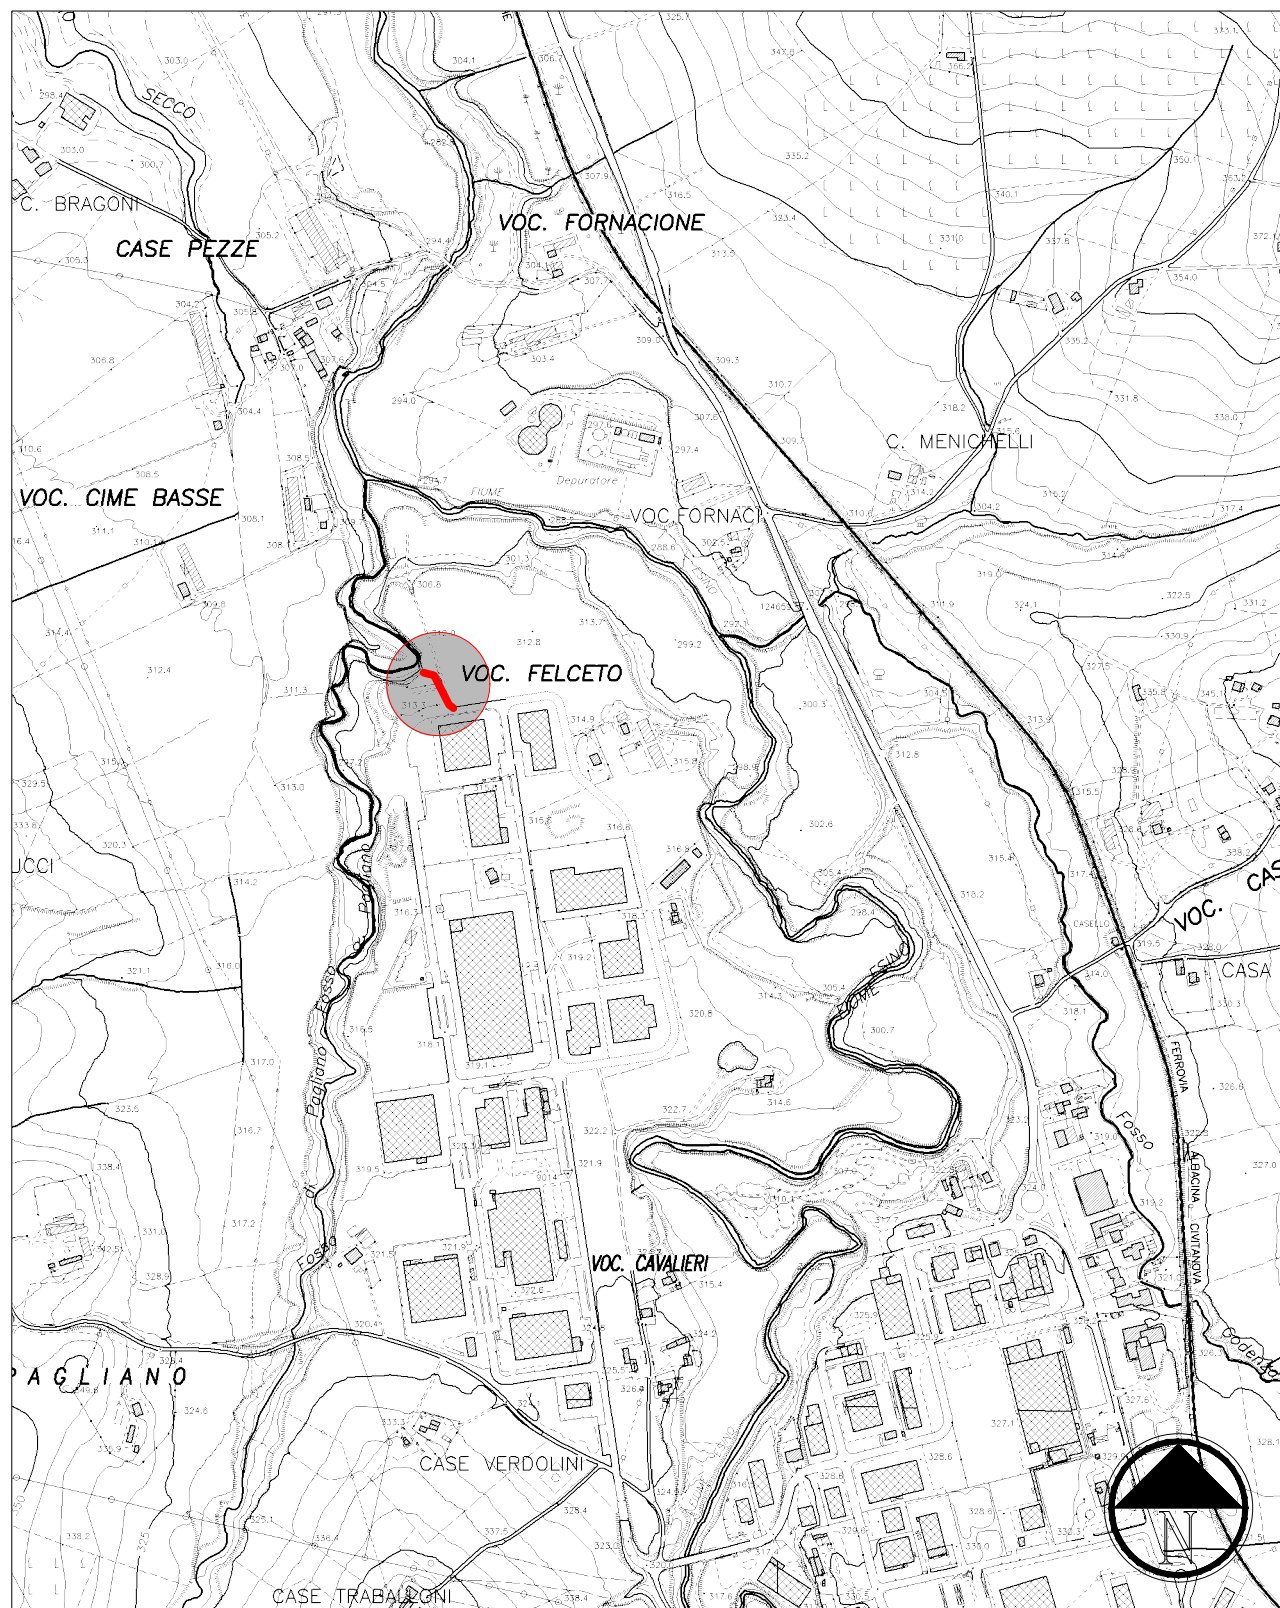

planimetria scala 1:10000

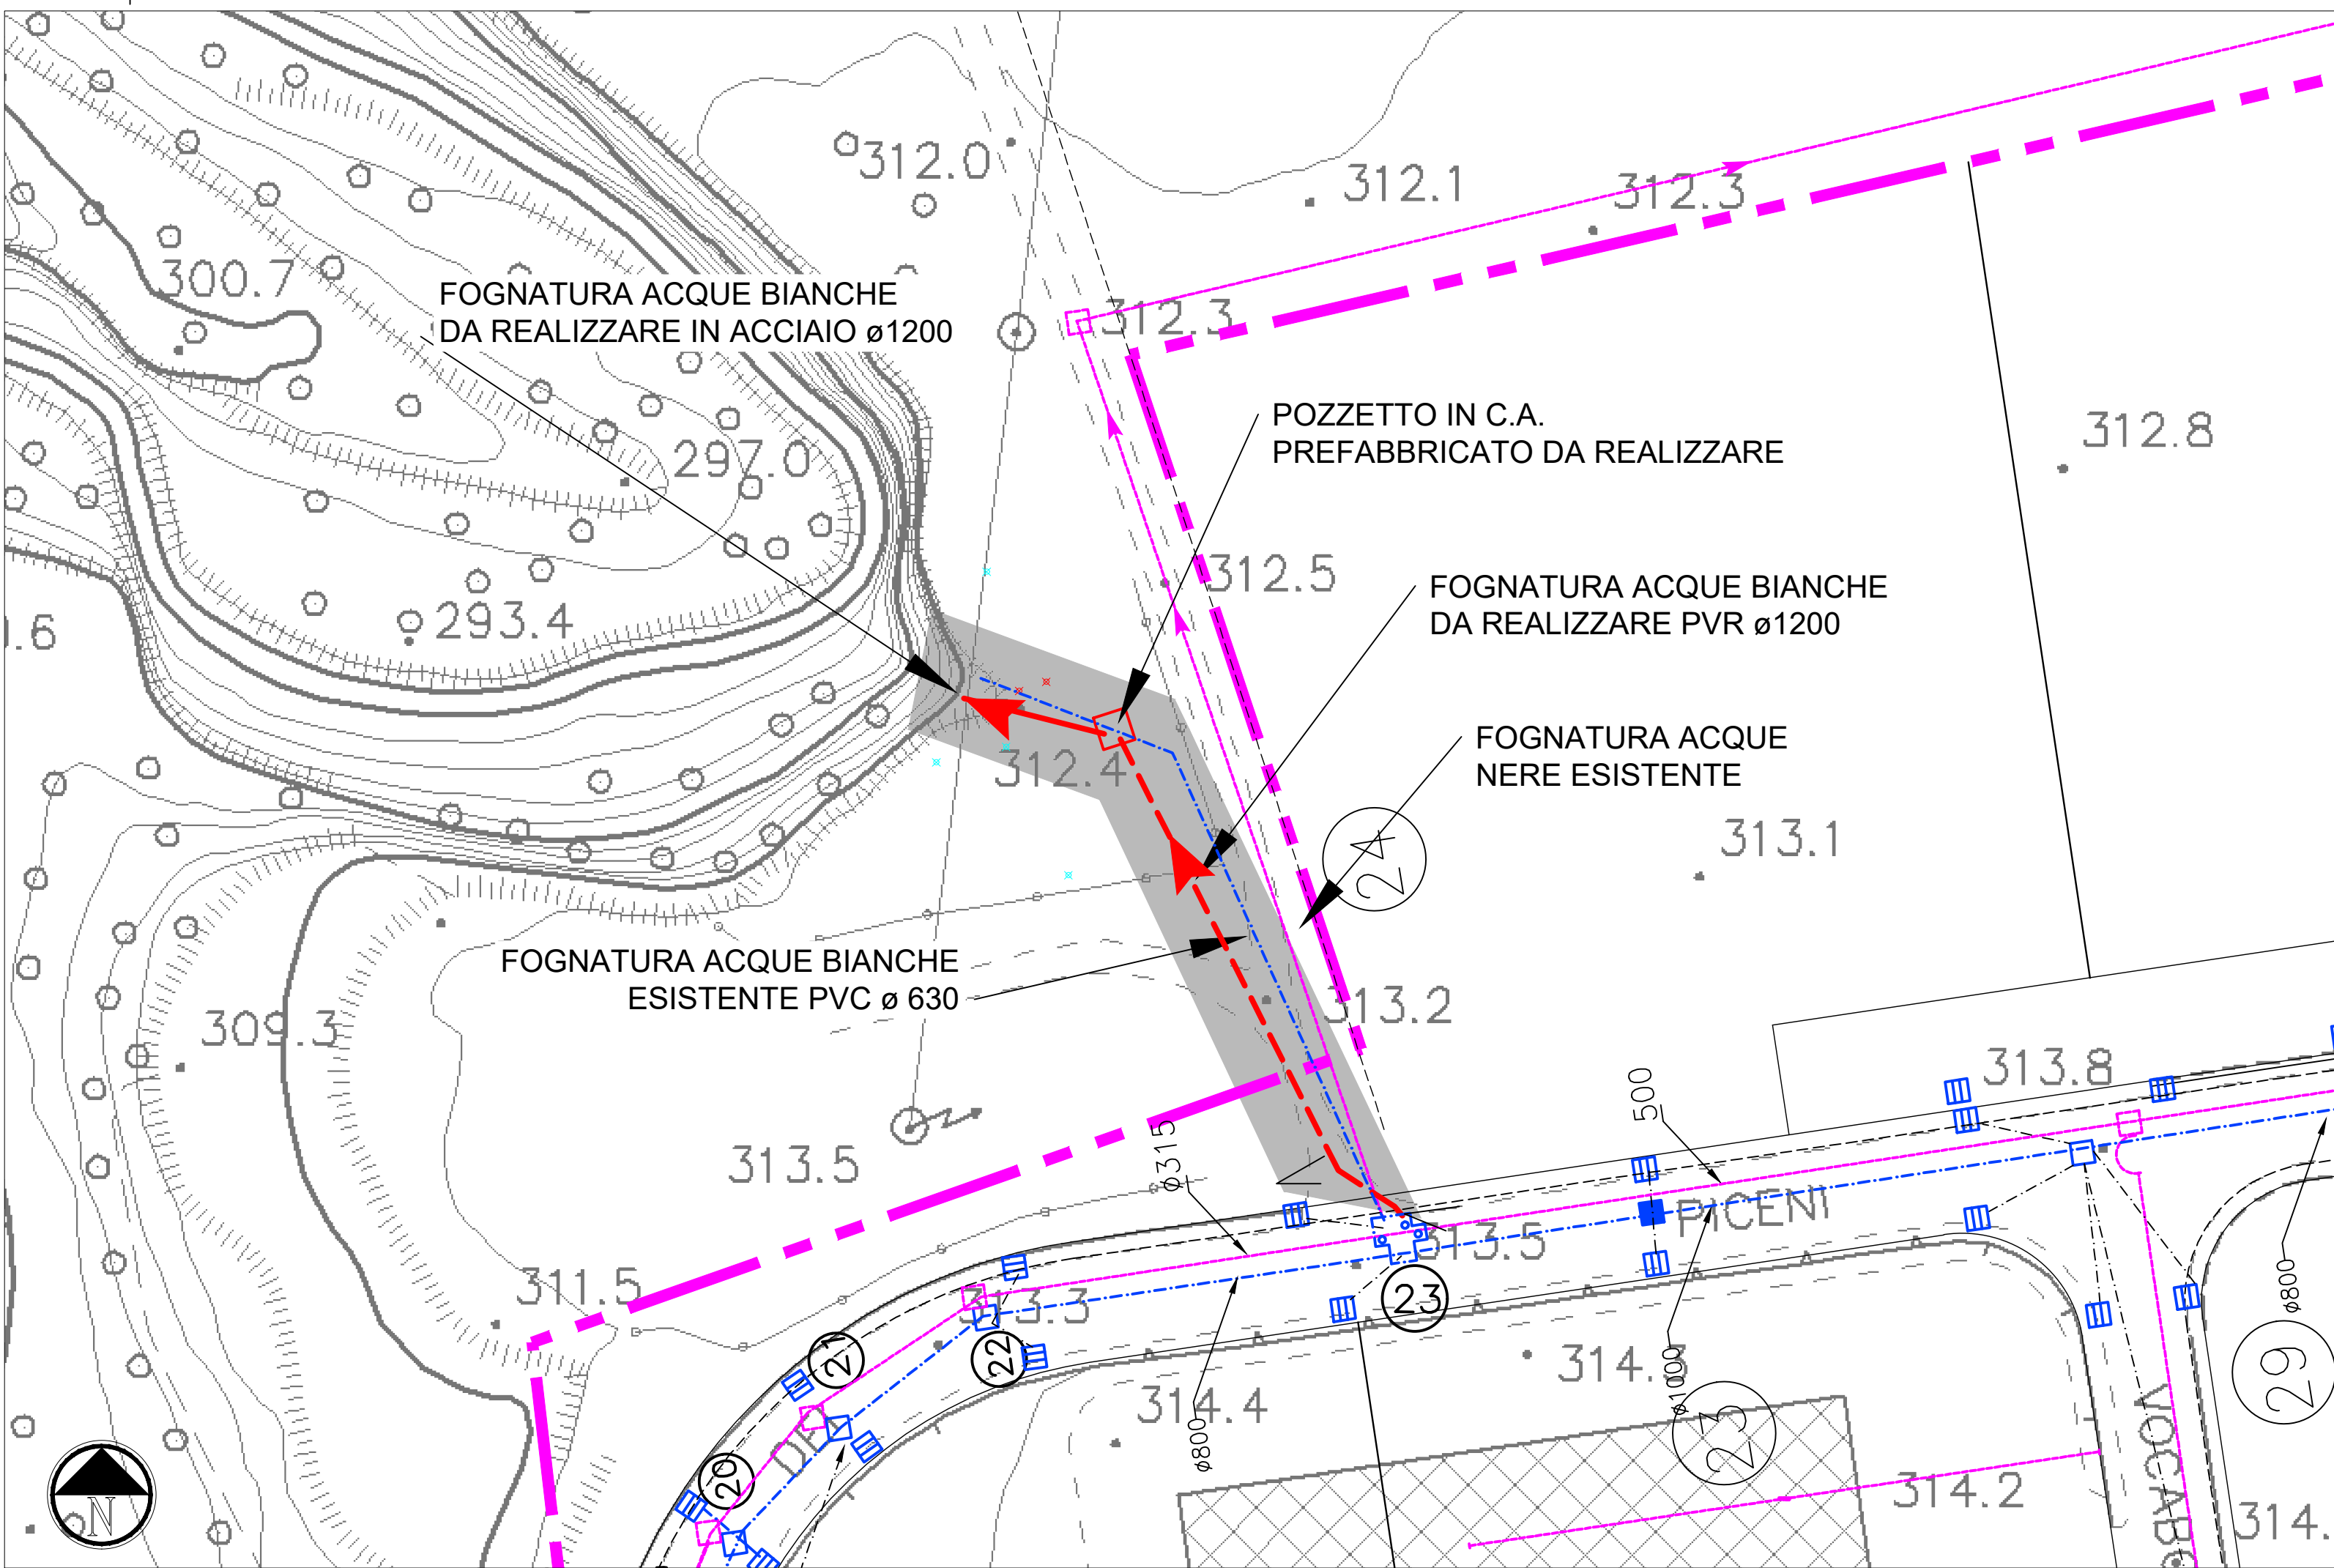

planimetria scala 1:500