


- SPAZI COMUNI**
P - Palestra e servizi annessi tipo A1
C - Conn. e servizi
AUD - Auditorium/A.M.
BD. - Front office
Atrio
- SERVIZI PALESTRA**
S.ins - Spogliatoi ins.
DEP. - Deposito pall.
G. - Guardaroba
SF - Spogliatoio
SM - Spogliatoio
WC.Est.ins - Wc. per esterni / insegnanti
TEC - Locale Tecnico
- SPAZI PER LA DIDATTICA**
AN1 - Attività Normali
AS2 - Attività di intercorso
AIP - Att. Integrative e parascolastiche
M - Mensa + serv.
B.ins - Biblioteca ins.
- SERVIZI MENSA**
Sp - Sporzionamento
C - Locale cucina
Pul. - Loc. sporcio
Dep. - Dep. cucina
S.I. - Spogliatoio per insegnanti

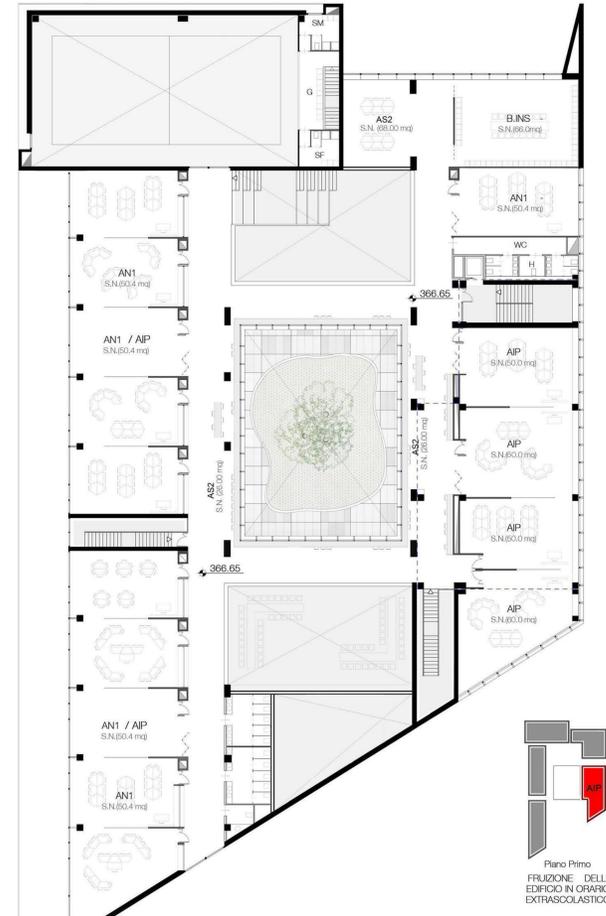

LA PIAZZETTA D'INGRESSO È UN ACCESSO SICURO E VALORIZZA LE ATTIVITÀ EXTRASCOLASTICHE . ESSE DIVENTANO IL PUNTO DI INCONTRO TRA LA SCUOLA E LA COMUNITÀ



Comune di Matelica
Provincia di Macerata

SETTORE SERVIZI TECNICI
R.U.P. Ing. Roberto Ronci

Nuova Plesso di scuola Primaria "Mario Lodi"

| | |
|--|--|
| Titolo elaborato - Pianta del Piano Terra - Pianta del Piano Primo - Render della Piazzetta d'ingresso | SCALA 1:200 |
| FASE Progetto di Fattibilità Tecnico-Economica | Nome - File A.02 |
| GRUPPO DI PROGETTAZIONE R.T.P. "Progettisti Mario Lodi" Arch. Stefano Scabbini no. (capogruppo) Ing. Nicola Antonio Di Renzo Ing. Leone Galirio Martino Ing. Antonio Scabbini Ing. Stefano Di Maria | N. ELABORATO A.02 |
| PROGETTAZIONE ARCHITETTONICA Arch. Stefano Scabbini Via Campesano 249, 86100 Campobasso | PROGETTAZIONE STRUTTURALE Ing. Nicola Antonio Di Renzo Contrada Colle delle Api s.n.c. 86100, Campobasso Ing. Antonio Scabbini Via Puglia 121, 86100 Campobasso Ing. Stefano Di Maria (Giovane Profess.) |
| TIMBRE E FIRME | PROGETTAZIONE IMPIANTI MECCANICI ELETTRICI/SPECIALI PREVENZIONE INCENDI Ing. Leone Galirio Martino Via Colle delle Api s.n.c. 86100, Campobasso |