



**Città di Matelica**  
Provincia di Macerata

ELABORATO  
OGGETTO REALIZZAZIONE DEI LAVORI DI  
ADEGUAMENTO SISMICO  
SCUOLA MATERNA VIA BELLINI

VARIANTE DI FATTIBILITÀ

UFFICIO TECNICO COMUNALE

STATO DI FATTIBILITÀ

Sezioni


SCALA 1:100

RESPONSABILE SERVIZIO L.P.R.  
Dott. Ing. Enrico Biondani


PROFESSORE ARCHITETTO  
Dott. Ing. Roberto Sordi

data elaborazione  
febbraio 2011

SEZIONE A

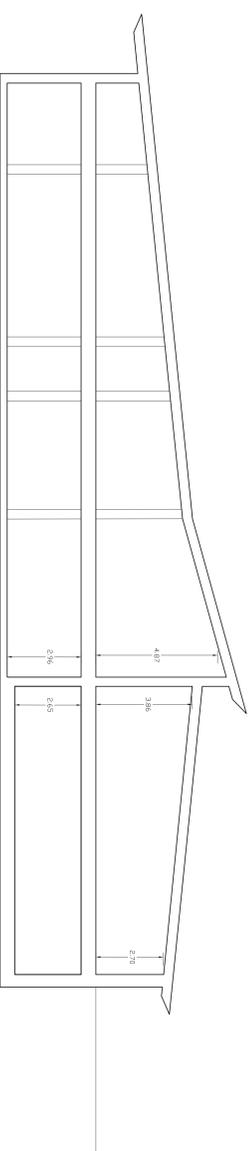

SEZIONE B

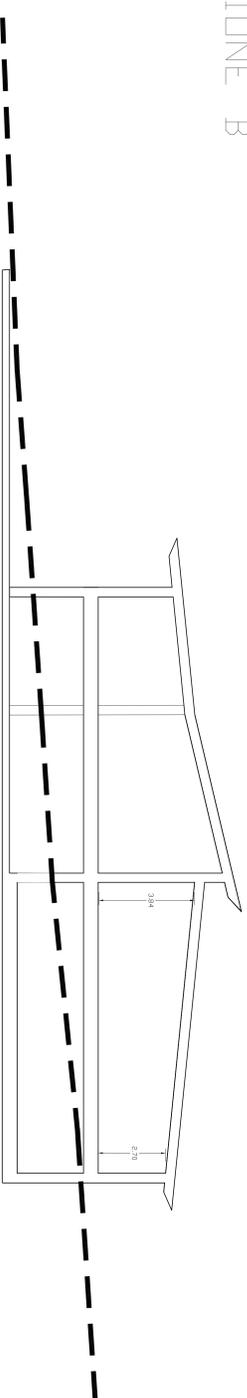

SEZIONE C

